


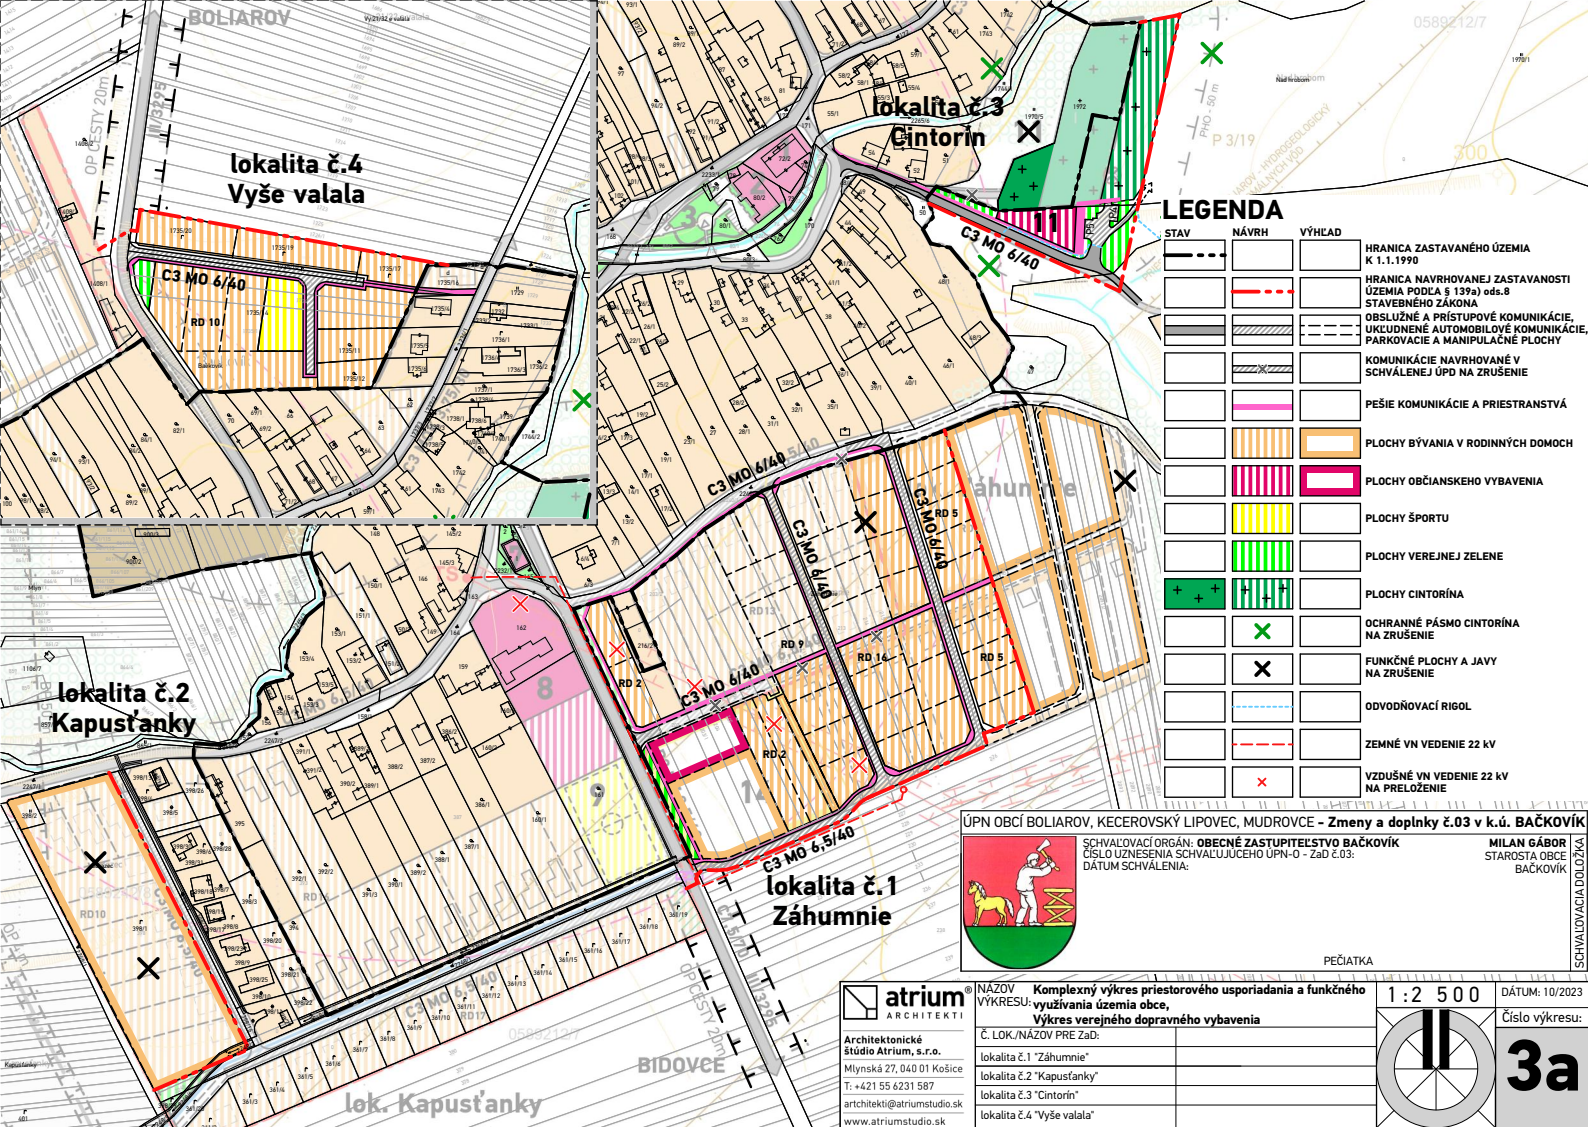

LEGENDA

STAV	NÁVRH	VÝCHAD
---		HRANICA ZASTAVANÉHO ÚZEMIA K 1.1.1990
	---	HRANICA NAVRHOVANEJ ZASTAVANOSTI ÚZEMIA PODĽA § 137a) ods.8 STAVEBNÉHO ZÁKONA
		OBSLUŽNÉ A PRÍSTUPOVÉ KOMUNIKÁCIE, UKLUDNENÉ AUTOMOBILOVÉ KOMUNIKÁCIE, PARKOVACIE A MANIPULAČNÉ PLOCHY
		KOMUNIKÁCIE NAVRHOVANÉ V SCHVÁLENEJ ÚPD NA ZRUŠENIE
		PEŠIE KOMUNIKÁCIE A PRIESTRANSTVÁ
		PLOCHY BÝVANIA V RODINNÝCH DOMOCH
		PLOCHY OBČIANSKEHO VYBAVENIA
		PLOCHY ŠPORTU
		PLOCHY VEREJNEJ ZELENE
		PLOCHY CINTORÍNA
		OCHRANNÉ PÁSMO CINTORÍNA NA ZRUŠENIE
		FUNKČNÉ PLOCHY A JAVY NA ZRUŠENIE
		ODVODŇOVACÍ RIGOL
		ZEMNÉ VN VEDENIE 22 kV
		VZDUŠNÉ VN VEDENIE 22 kV NA PRELOŽENIE

ÚPN OBČÍ BOLIAROV, KECCEROVSKÝ LIPOVEC, MUDROVCE - Zmeny a doplnky č.03 v k.ú. BAČKOVÍK
SCHVAĽOVACÍ ORGÁN: OBECNÉ ZASTUPITEĽSTVO BAČKOVÍK
ČÍSLO UZNESENIA SCHVAĽUJÚCEHO ÚPN-O - Zač č.03:
DÁTUM SCHVAĽENIA: MILAN GÁBOR
STAROSTA OBCE BAČKOVÍK



PEČIATKA



Architektonické
štúdio Atrium, s.r.o.
Mlynská 27, 040 01 Košice
T: +421 55 6231 587
architekt@atriumstudio.sk
www.atriumstudio.sk

NAZOV VÝKRESU: Komplexný výkres priestorového usporiadania a funkčného využitia územia obce, Výkres verejného dopravného vybavenia	Č. LOK./NÁZOV PRE Zač:
lokalita č.1 "Záhumnie"	
lokalita č.2 "Kapusťanky"	
lokalita č.3 "Cintorín"	
lokalita č.4 "Vyše valala"	

1:2 500

DÁTUM: 10/2023

Číslo výkresu:

3a