
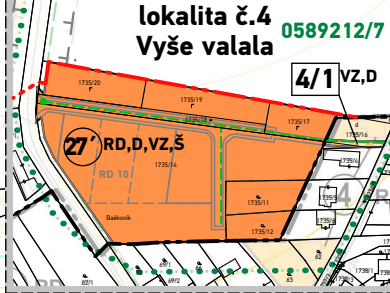


Najkvalitnejšie poľnohospodárske pody v k.ú. obce Bačkovík s kódom BPEJ / skupinou kvality: 0506002/5, 0557202/6

FUNKČNÉ ZATRIEDENIE ZÁBEROV

- RD RODINNÉ DOMY
- D DOPRAVA
- VZ VEREJNÁ ZELEŇ
- C CINTORÍN
- OV OBČIANSKE VYBAVENIE
- PP POĽNOHOSPODÁRSKA PÔDA

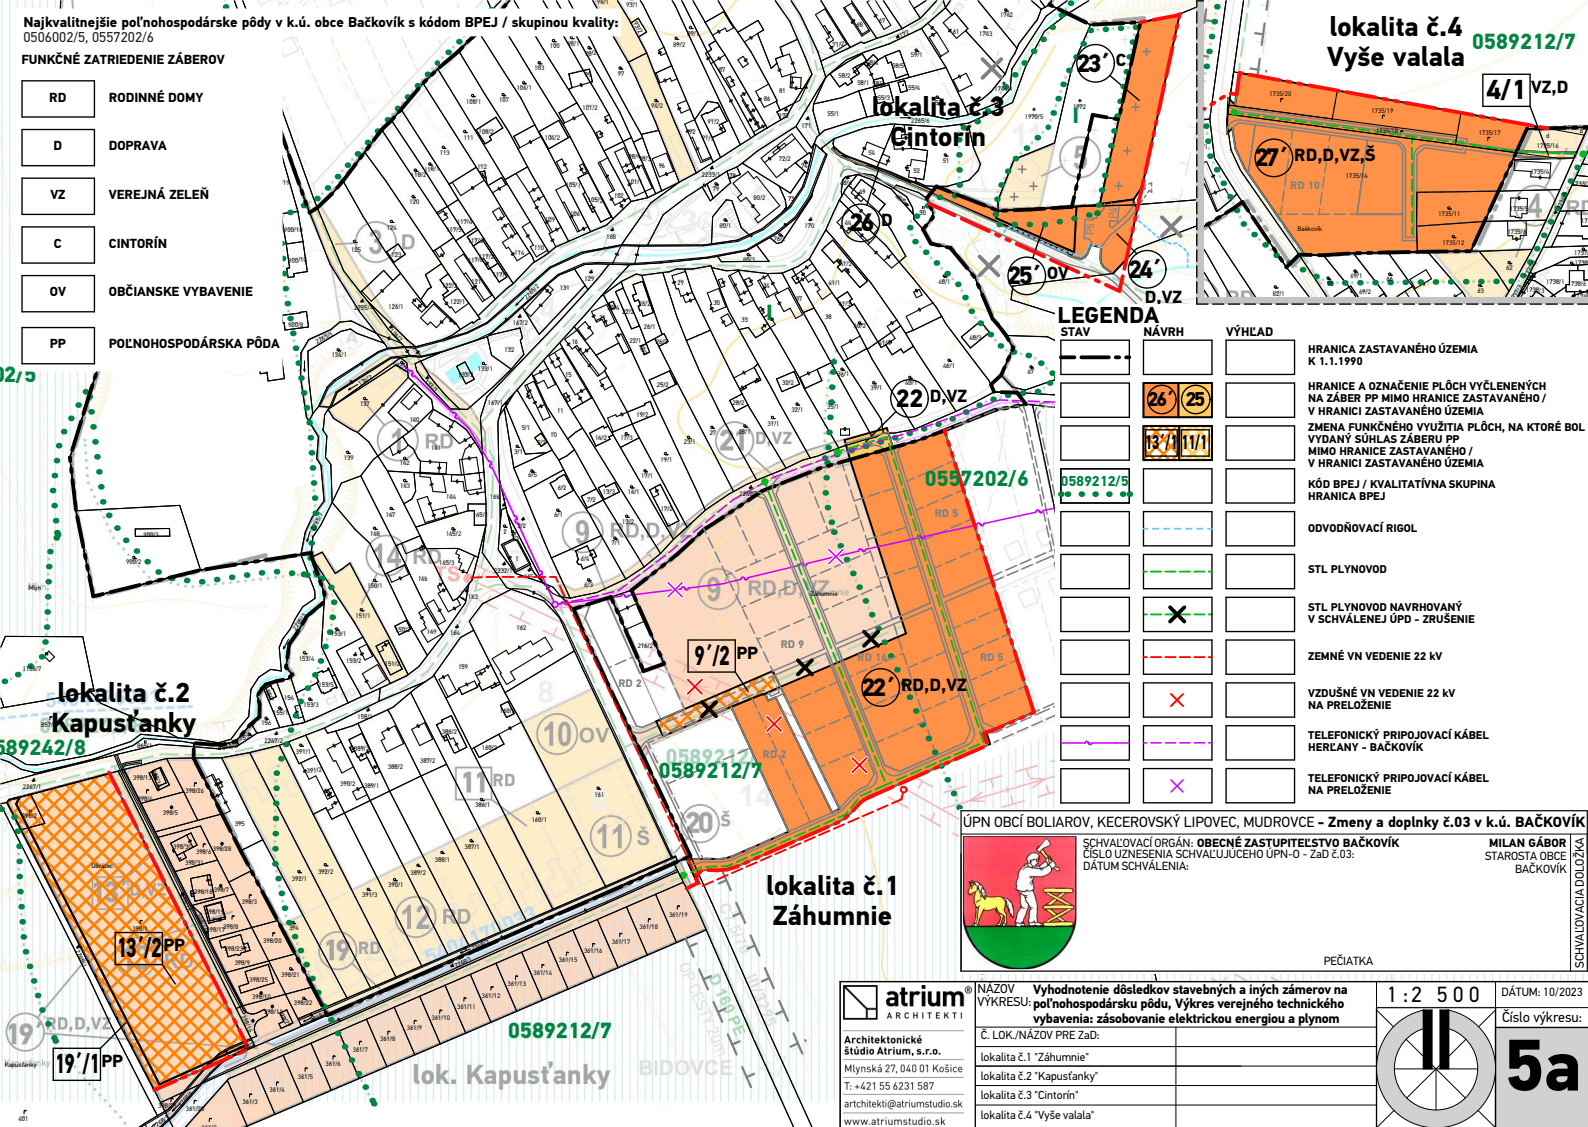

LEGENDA

STAV	NAVRH	VÝHLAD	
			HRANICA ZASTAVANÉHO ÚZEMIA K 1.1.1990
			HRANICE A OZNAČENIE PLOCH VÝELENYCH NA ZÁBER PP MIMO HRANICE ZASTAVANÉHO / V HRANICI ZASTAVANÉHO ÚZEMIA
			ZMENA FUNKČNÉHO VYUŽITIA PLOCH, NA KTORÉ BOL VYDANÝ SÚHLAS ZÁBERU PP MIMO HRANICE ZASTAVANÉHO / V HRANICI ZASTAVANÉHO ÚZEMIA
			KÓD BPEJ / KVALITATÍVNA SKUPINA HRANICA BPEJ
			ODOVODŇOVACÍ RIGOL
			STL PLYNOVOD
			STL PLYNOVOD NAVRHOVANÝ V SCHVÁLENI ÚPD - ZRUŠENIE
			ZEMNÉ VN VEDENIE 22 KV
			VZDUŠNÉ VN VEDENIE 22 KV NA PŘELOŽENIE
			TELEFONICKÝ PRIPOJOVACÍ KÁBEL HERCANY - BAČKOVÍK
			TELEFONICKÝ PRIPOJOVACÍ KÁBEL NA PŘELOŽENIE

ÚPN OBČÍ BOLIAROV, KECCEROVSKÝ LIPOVEC, MUDROVCE - Zmeny a doplnky č.03 v k.ú. BAČKOVÍK



SCHVALUJACÍ ORGÁN: OBECNÉ ZASTUPITELSTVO BAČKOVÍK
ČÍSLO UZNESENIA SCHVALUJÚCEHO ÚPN-O - Z aD č.03:
DÁTUM SCHVÁLENIA:

MILAN GÁBOR
STAROSTA OBCE
BAČKOVÍK

PEČIATKA



Architektonické
Stúdio Atrium, s.r.o.
Mlynská 27, 040 01 Košice
T: +421 55 6231 587
architekti@atriumstudio.sk
www.atriumstudio.sk

NAZOV: Vyhodnotenie dôsledkov stavebných a iných zámerov na výkresu: Vyhodnotenie zásobovania elektrickou energiou a plynom

Č. LOK./NÁZOV PRE Z aD:	
lokalita č.1 "Záhumnie"	
lokalita č.2 "Kapusťanky"	
lokalita č.3 "Cintorín"	
lokalita č.4 "Vyše valala"	

1 : 2 500 DÁTUM: 10/2023

