


ÚZEMNÝ PLÁN OBCE KORDÍKY

ZMENY A DOPLNKY Č. 3

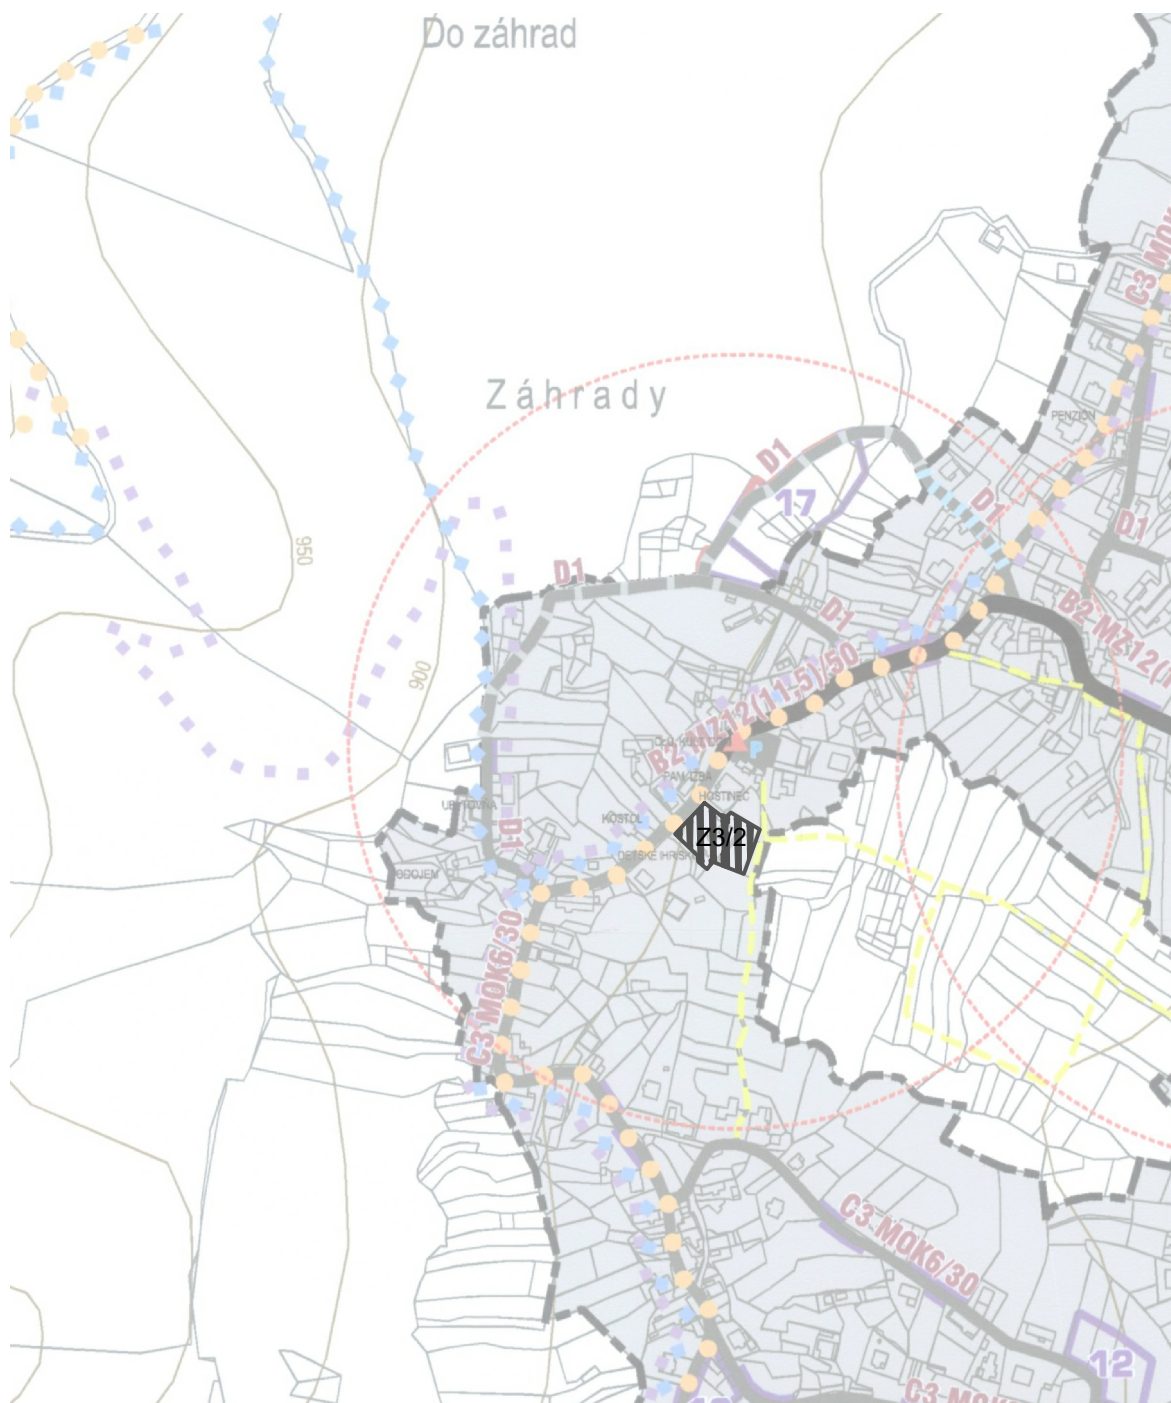

SPRACOVATEĽ:




eR STAR s.r.o.

PROJEKTOVÁ A REALITNÁ KANCELÁRIA, TEL. 049 429 99 08
TRIEĎA SNP 5,75 * 974 01 BANSKÁ BYSTRICA

**ÚZEMNÝ PLÁN OBCE KORDÍKY
- ZMENY A DOPLNKY č. 3**

OBSTARÁVATEĽ:
Obec Kordíky

DÁTUM:
10.2023

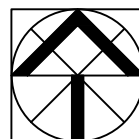

VÝKRES RIEŠENIA VEREJNÉHO DOPRAVNÉHO VYBAVENIA

M 1: 5000

HLAVNÝ RIEŠITEĽ

Ing. arch. Vladimír Paško

číslo paré

číslo výkresu

SPOLUPRÁCA

Bc. Barbora Bugárová

4a/3