Mapa č.3: Koordinačná situácia stavby

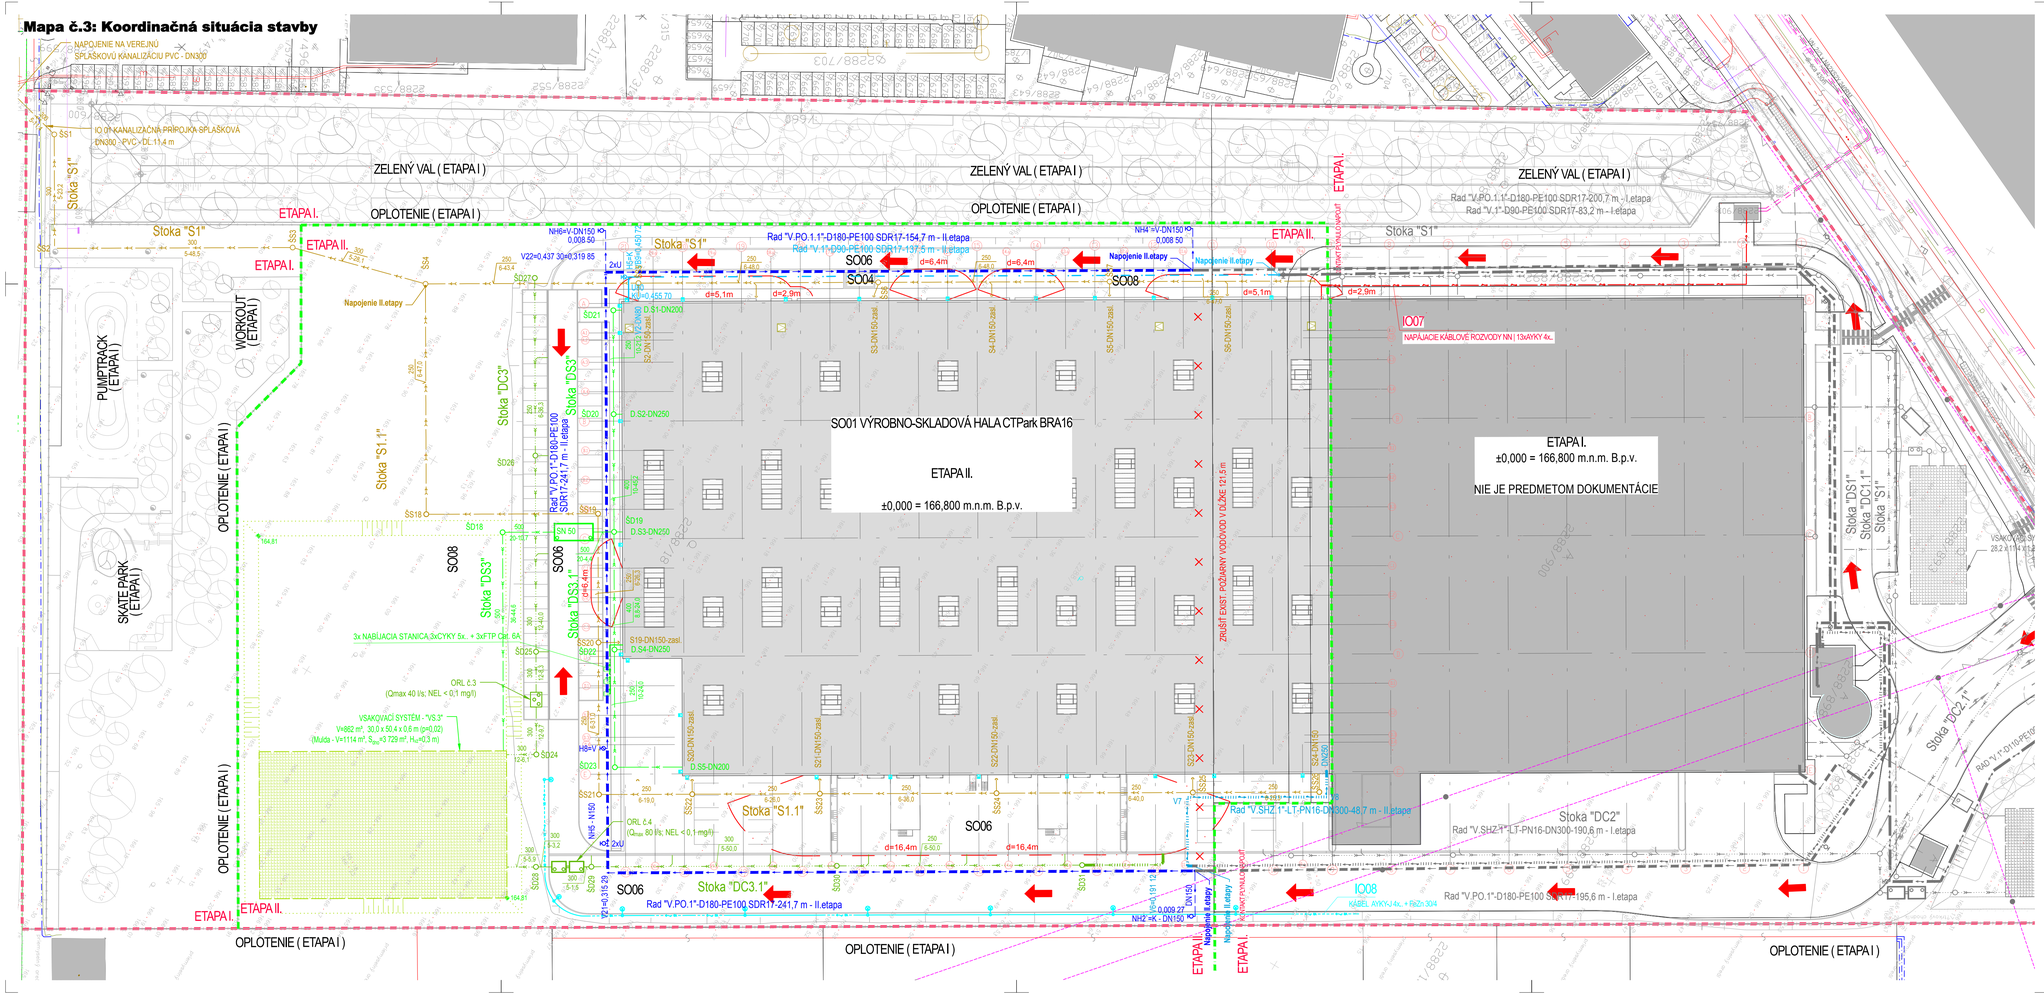

STAVEBNÉ A INŽINIERSKE OBJEKTY

- SO01 VÝROBNO - SKLADOVÁ HALA CTPark BRA16 ETAPA II.
- SO04 PRÍSTREŠKY PRE FAJČIAROV A BICYKLE
- SO06 AREÁLOVÉ KOMUNIKÁCIE - ROZŠÍRENIE
- SO08 SADOVÉ A KONEČNÉ ÚPRAVY
- SO10 ODPADOVÉ HOSPODÁRSTV

- IO 02 AREÁLOVÁ SPLAŠKOVÁ KANALIZÁCIA - ROZŠÍRENIE
- IO 03 AREÁLOVÁ DAŽĎOVÁ KANALIZÁCIA - ROZŠÍRENIE
- IO 05 AREÁLOVÝ VODOVOD
- IO 07 NAPÁJACIE KÁBLOVÉ ROZVODY NN - ROZŠÍRENIE
- IO 08 VONKAJŠIE AREÁLOVÉ OSVETLENIE - ROZŠÍRENIE
- IO 10 PRÍPRAVA ÚZEMIA, HTÚ A ZARIADENIE STAVENISKA

L E G E N D A

HRANICA RIEŠENÉHO ÚZEMIA
HRANICA ETAPY I. A ETAPY II.
OPLOTENIE (ETAPA I.)
NAPÁJACIE KÁBLOVÉ ROZVODY NN
VONKAJŠIE AREÁLOVÉ OSVETLENIE - KÁBLOVÉ ROZVODY
VONKAJŠIE AREÁLOVÉ OSVETLENIE - STLP / FASÁDA
ELEKTROMOBILITA - NABÍJACIA STANICA
ELEKTROMOBILITA - KÁB. ROZVODY NABÍJACEJ STANICE
EXT. HYDRANT NADZEMNÝ / PODZEMNÝ
POŽIARNE NEBEZPEČNÝ ODSTUP
HODNOTA POŽIARNE NEBEZPEČNEJ VZDIALENOSTI
POŽIARNA PRÍSTUPOVÁ KOMUNIKÁCIA
ODLUČOVAČ ROPNÝCH LÁTOK / SEDIMENTAČNÁ NÁDRŽ
VSAKOVACÍ SYSTÉM / VODOMERNÁ ŠACHTA
VODOVODNÁ PRÍPOJKA
AREÁLOVÝ PITNÝ VODOVOD
AREÁLOVÝ VODOVOD PRE SHZ
AREÁLOVÝ POŽIARNY VODOVOD
KANALIZAČNÁ PRÍPOJKA
AREÁLOVÁ SPLAŠKOVÁ KANALIZÁCIA
AREÁLOVÁ DAŽĎOVÁ KANALIZÁCIA ZO STRIECH
AREÁLOVÁ DAŽĎOVÁ KANALIZÁCIA Z KOMUNIKÁCIÍ

INŽINIERSKE SIETE V ETAPE I. SÚ ZNÁZORNENÉ ŠEDOU

MIESTO STAVBY
Opletalova ulica
Bratislava - MČ Devínska Nová Ves, SR

INVESTOR
CTPark Bratislava s.r.o.
Laurinská 18, 81101 Bratislava

SPRACOVATEĽ PROJEKTOVEJ DOKUMENTÁCIE
ČECHVALA ARCHITECTS, s.r.o.
Palisády 50, 811 06 Bratislava

GENERÁLNY PROJEKTANT
Ing. arch. Tomáš Čechvala - SKA 1732
Autorizovaný architekt SKA 1732

ZODPOVEDNÝ PROJEKTANT ČASTI
Ing. arch. Tomáš Čechvala
Autorizovaný architekt SKA 1732
Palisády 50, 811 06 Bratislava

VYPRACOVAL
Ing. arch. Ondrej Zajac

NÁZOV STAVBY
VÝROBNO-SKLADOVÁ HALA
CTPark BRA16
ETAPA II.

ZODPOVEDNÝ PROJEKTANT

FORMÁT	**1050 x 420**
MIERKA	**1:500**
DÁTUM	**11/2023**

ČASŤ PD
C- SITUÁCIE

OBSAH VÝKRESU
KOORDINAČNÁ SITUÁCIA

±0,000 = 166,800 m.n.m. výškový systém BPV

PROJEKT	STUPEŇ	OBJEKT	ČASŤ PD	ČÍSLO VÝKRESU	REVÍZIA
BRA16	**DUR**	**-**	**C4**	**4**	**0**