


POHĽAD NA OS "A" A OCHRANNÝ VAL

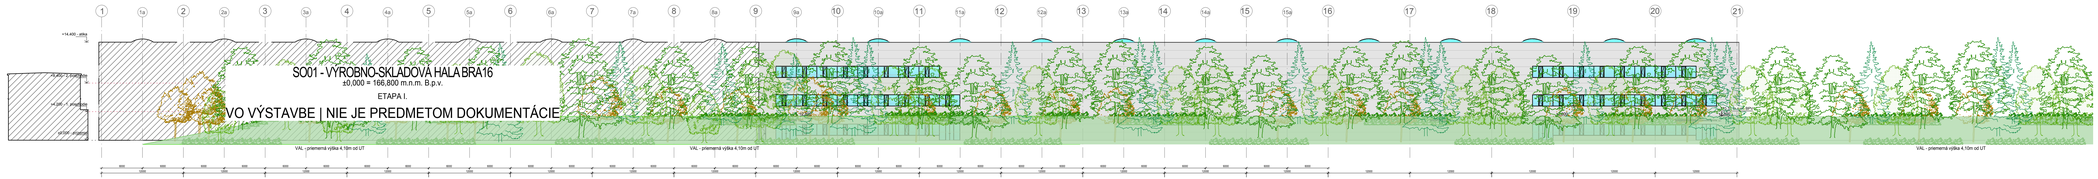

POHĽAD NA OS "E"

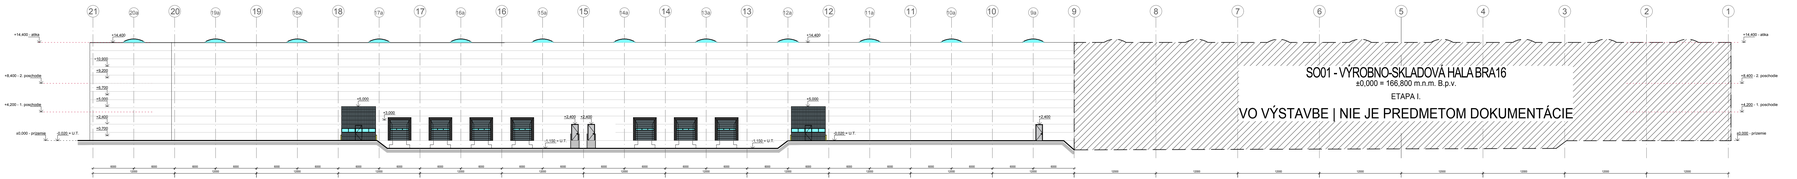


POHĽAD NA OS "21"

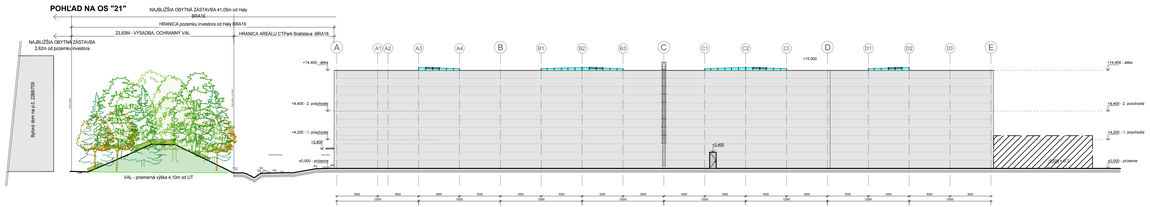


POHĽAD NA OS "1"



REZOPOHĽAD "B"

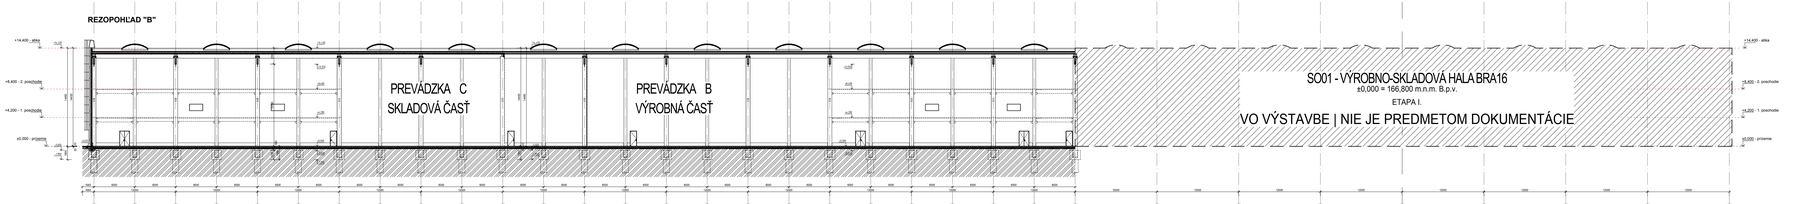

REZOPOHĽAD "A"

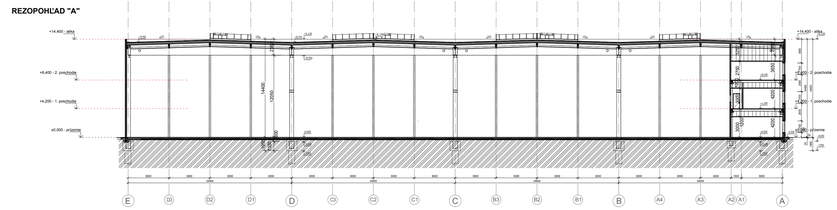

MIESTO STAVBY
Opletalova ulica
Bratislava - MC Devínska Nová Ves, SR

INVESTOR
CTPark Bratislava s.r.o.
Laurinská 18, 81101 Bratislava

SPRACOVATEĽ PROJEKTOVEJ DOKUMENTÁCIE
ČECHVALA ARCHITECTS, s.r.o.
Palisády 50, 811 06 Bratislava

GENERÁLNY PROJEKTANT
Ing. arch. Tomáš Čechvala - SKA 1732
Autorizovaný architekt SKA 1732

ZODPOVEDNÝ PROJEKTANT ČASTI
Ing. arch. Tomáš Čechvala
Autorizovaný architekt SKA 1732
Palisády 50, 811 06 Bratislava

VYPRACOVAL
Ing. arch. Ondrej Zajac

ČASŤ PD
D

OBSAH VÝKRESU
POHĽADY NA SO01
REZOPOHĽADY CEZ SO01

NÁZOV STAVBY
VÝROBNO-SKLADOVÁ HALA
CTPark BRA16
ETAPA II.

ZODPOVEDNÝ PROJEKTANT

FORMÁT **1260 x 594**
MIERKA **1:300**
DÁTUM **11/2023**

±0,000 = 166,800 m.n.m, výškový systém BPV

PROJEKT	STUPEŇ	OBJEKT	ČASŤ PD	ČÍSLO VÝKRESU	REVÍZIA
BRA16	**DUR**	**SO01**	**D**	**D.5**	**0**