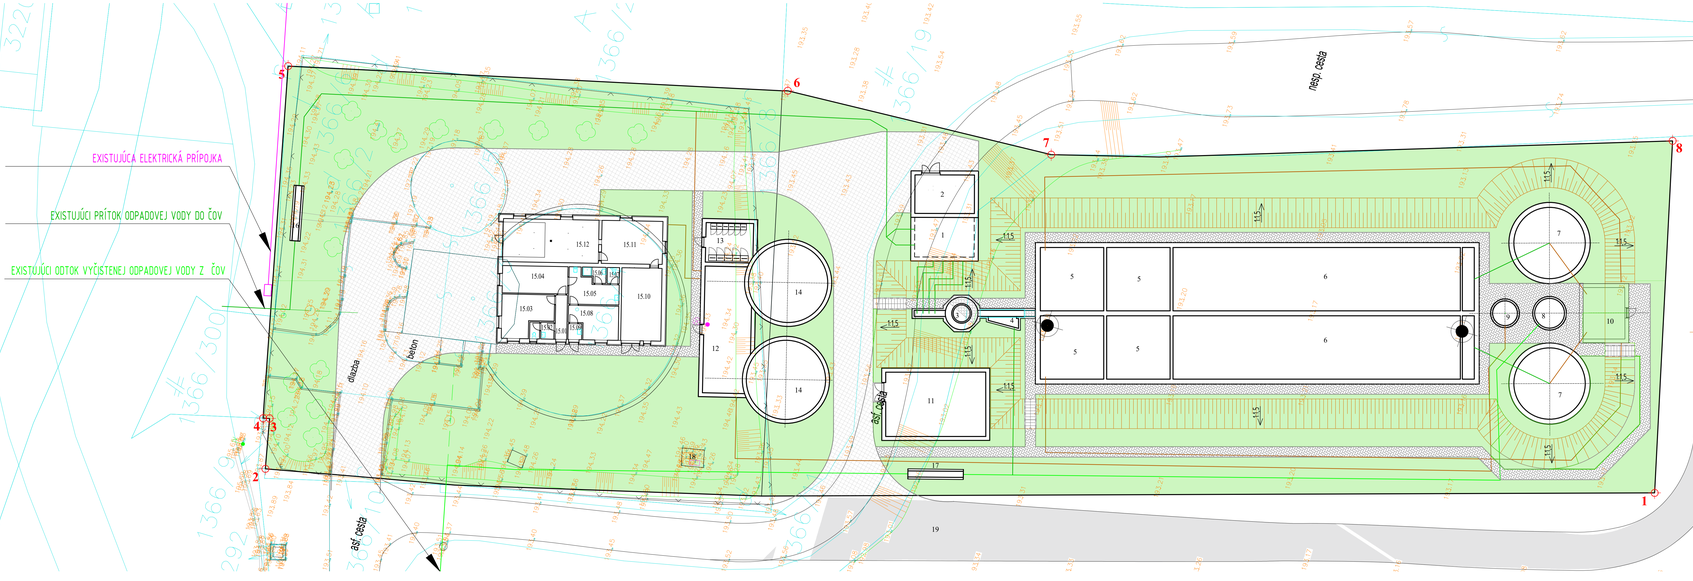


SÚRADNICE VYTYČ. BODOV

1,	X = -258725.359	Y = -1237132.034
2,	X = -258843.880	Y = -1237207.017
3,	X = -258846.322	Y = -1237202.519
4,	X = -258846.884	Y = -1237202.868
5,	X = -258864.304	Y = -1237171.746
6,	X = -258820.795	Y = -1237146.131
7,	X = -258795.025	Y = -1237136.931
8,	X = -258743.380	Y = -1237101.316

LEGENDA MATERIÁLOV:

- NAVRHOVANÁ SPEVNENÁ PLOCHA CELKOVÁ VÝMERA 770,0 m²
- CHODNÍKY, CELKOVÁ VÝMERA 297,0m²
- ZATRÁVNENIE, CELKOVÁ VÝMERA 2910 m², Z TOHO V ROVINE 2246 m² A V SKLONE 663 m²
- PRELOŽKA EXISTUJÚCEJ KOMUNIKÁCIE, CELKOVÁ VÝMERA 880 m²

OBJEKTOVÁ SKLADBA

1. - Vstupna ČS
2. - Objekt na dopravu zhrabkov a odvodnenia piesku
3. - Lapač piesku
4. - Odľahčovací objekt po mechanickom predčistení
5. - Aktivačná nádrž - denitrifikačné zóny
6. - Aktivačná nádrž - nitrifikačne zóny
7. - Dosadzovacia nádrž
8. - Nádrž vyčistenej vody
9. - Sachta ČS plávajuceho kalu
10. - Kalová ČS (ČS vratného a prebytočného kalu)
11. - Objekt dúchadiel (dúchareň)
12. - Strojovňa kalojemov
13. - Elektro rozvodňa
14. - Nádrž na uskaldnenie kalu (kalojem)
15.01- Chodba
15.02- WC
15.03- Velin (miestnosť obsluhy)
15.04- Čistá šatňa
15.05- Umývareň
15.06- Sprcha
15.07- WC
15.08- Špinavá šatňa
15.09- Chodba pre špinavú šatňu
15.10- Sklad flokulantu a náradia
15.11- Strojovňa mechanického odvodnenia kalu
15.12- Miestnosť pre kontajner mechanicky odvodneného kalu
16. - Prevádzkové meranie na prítoku
17. - Fakturačné meranie na odtoku
18. - Existujúca studňa a ČS úžitkovej vody
19. - Preložka existujúcej komunikácie

PRÍLOHA č.2:

Dispozícia intenzifikovanej ČOV Rozhanovce

M 1:200