


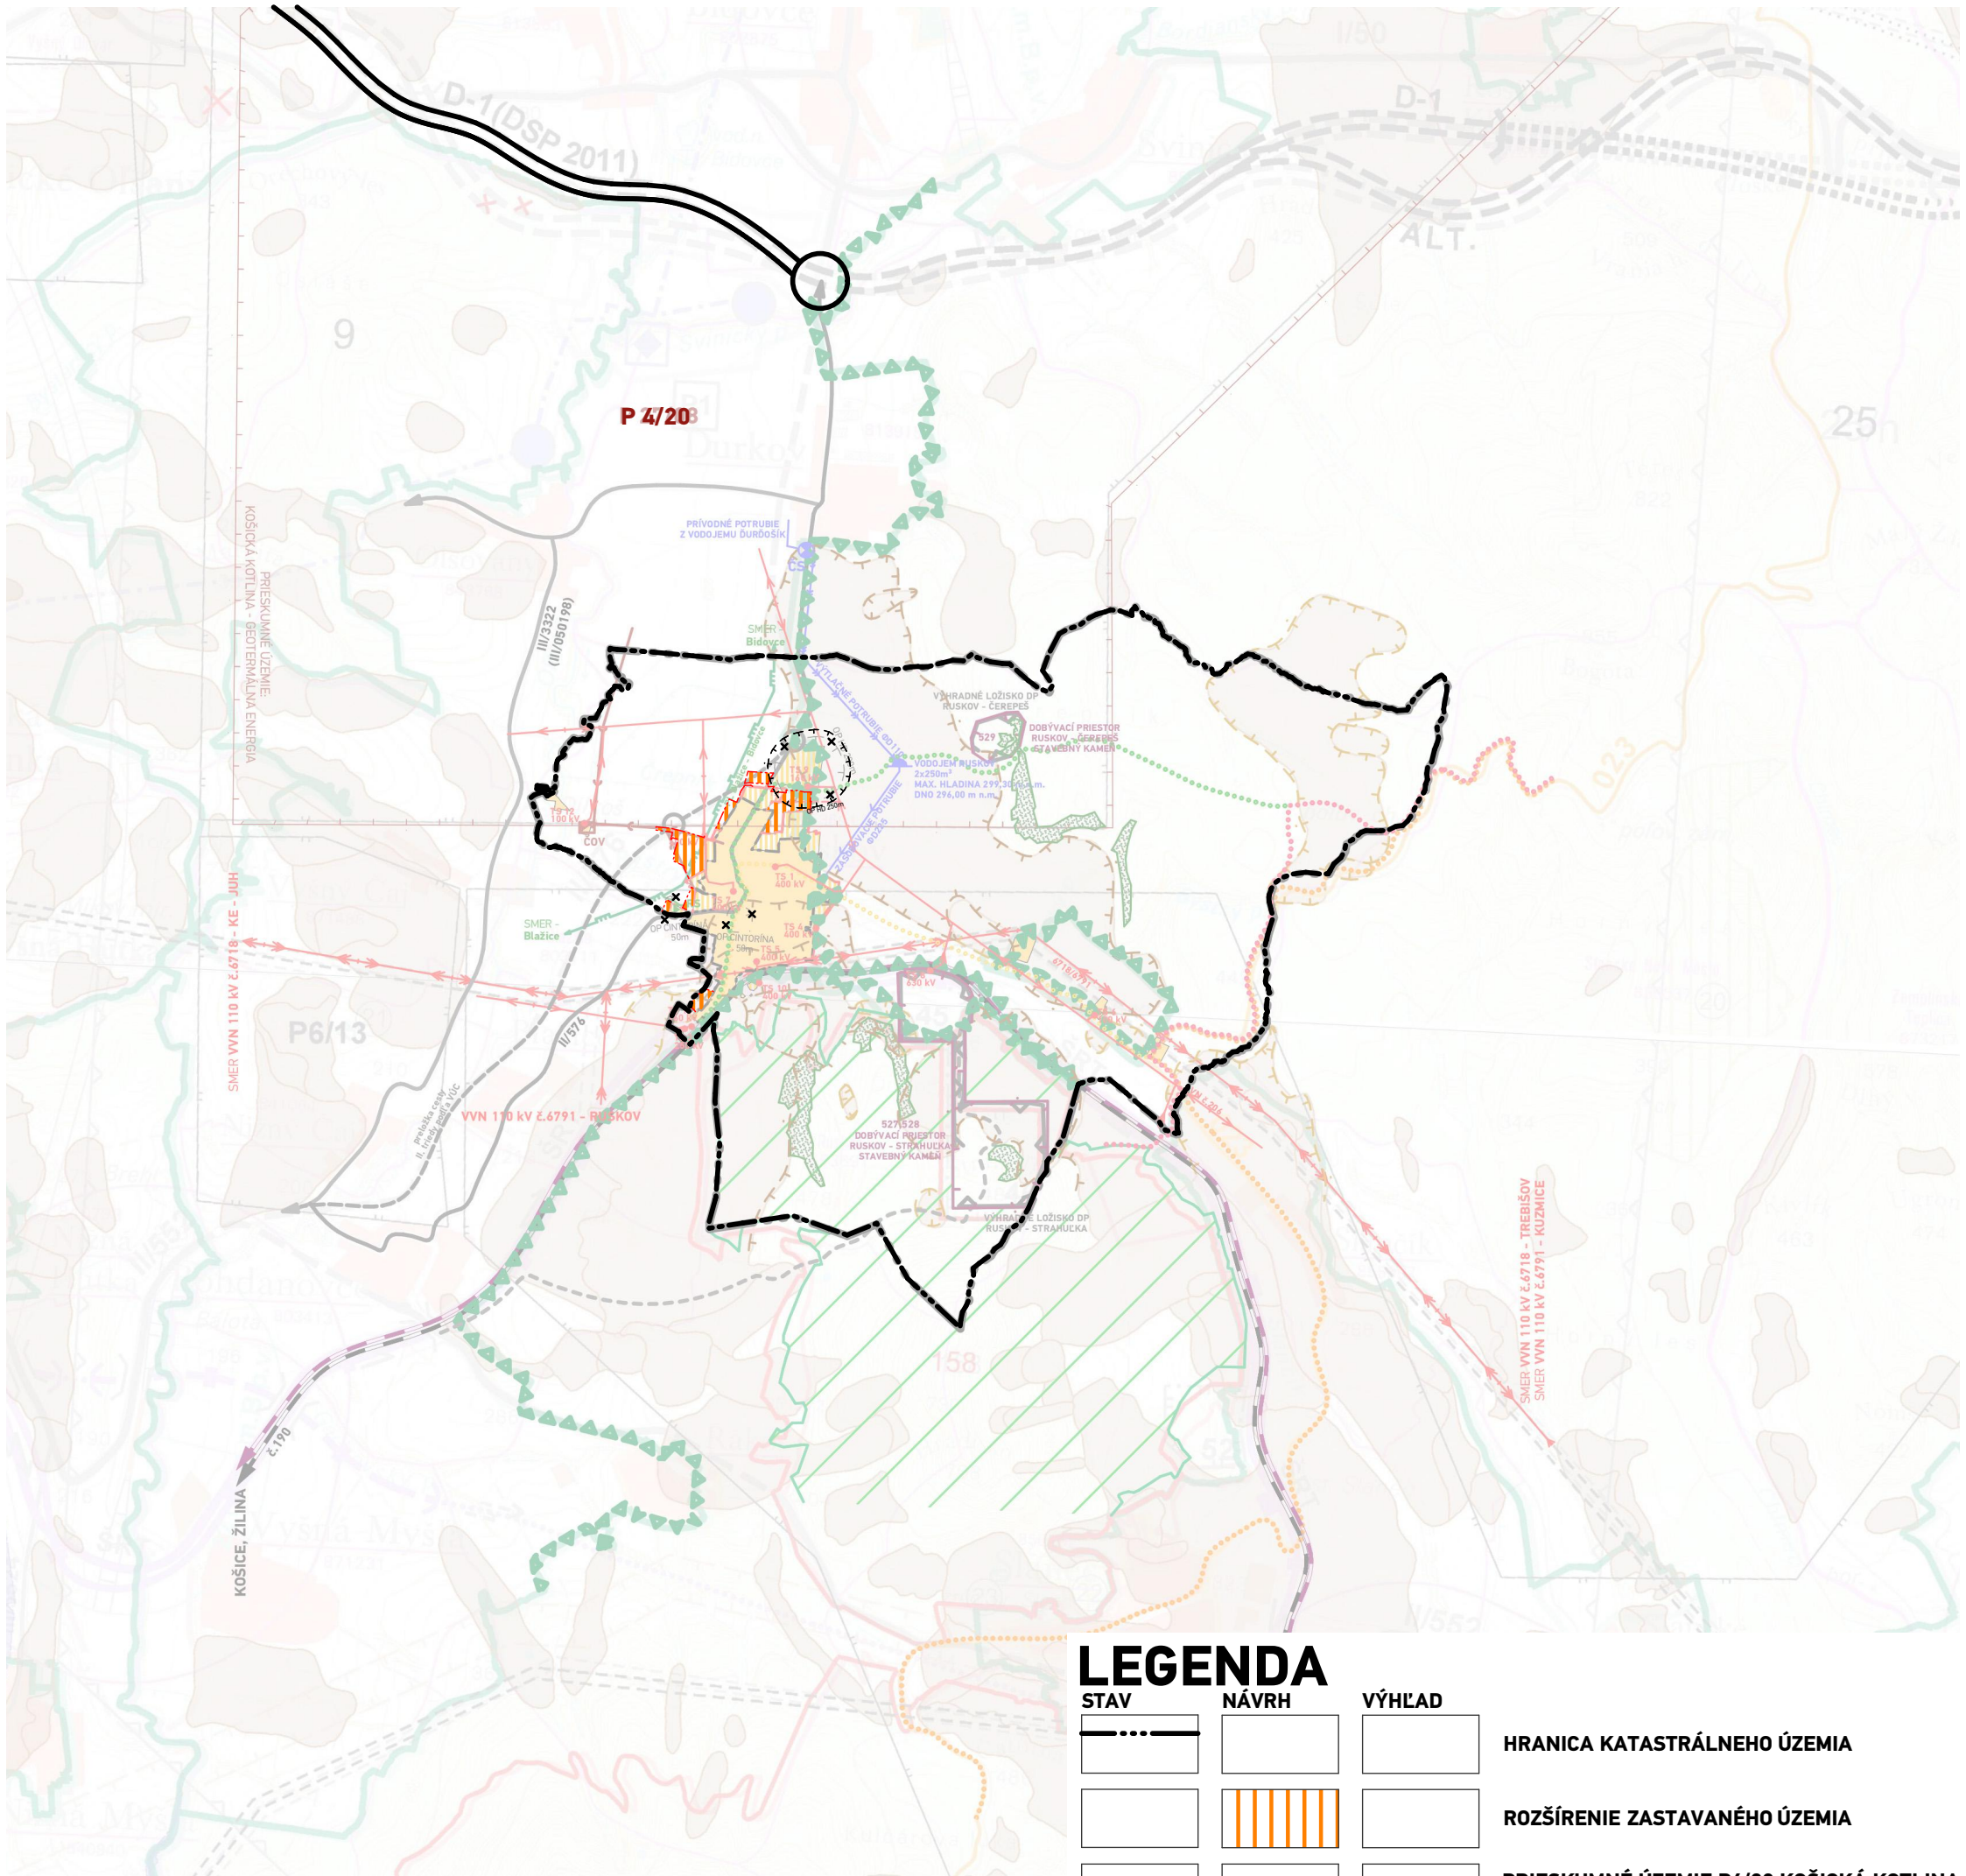

LEGENDA

STAV	NÁVRH	VÝHLAD	
			HRANICA KATASTRÁLNEHO ÚZEMIA
			ROZŠÍRENIE ZASTAVANÉHO ÚZEMIA
			PRIESKUMNÉ ÚZEMIE P4/20 KOŠICKÁ KOTLINA
			DIAĽNICA D1
			HRANICA OCHRANNÝCH PÁSIEM
			OCHRANNÉ PÁSMA NA ZRUŠENIE



Zmeny a doplnky č.01 ÚPN-O RUSKOV

SCHVAĽOVACÍ ORGÁN: **OBECNÉ ZASTUPITEĽSTVO RUSKOV** RNDr. **MARTIN SMRČO**
ČÍSLO UZNESENIA SCHVAĽUJÚCEHO ÚPN-O - ZaD 01: STAROSTA OBCE
DÁTUM SCHVAĽENIA: RUSKOV

PEČIATKA

SCHVAĽOVACIA DOLŽKA




atrium
ARCHITEKTI

Architektonické štúdio Atrium s.r.o.
Mlynská 27, 040 01 Košice
T: +421 55 6231 587
info@atriumarchitekti.sk
www.atriumarchitekti.sk

NÁZOV VÝKRESU: **Výkres širších vzťahov (vrátane záujmového územia)**

Č. LOK./NÁZOV PRE ZaD:
zóna A - SEVER
zóna B - ZÁPAD
zóna C - JUHO-VÝCHOD

1 : 50 000

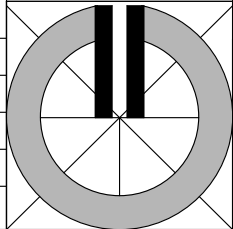

DÁTUM: 10/2023

Číslo výkresu:

1