



LEGENDA

STAV	NÁVRH	VÝHLAD	HRANICA ZASTAVANÉHO ÚZEMIA K 1.1.1990
FUNKČNÉ VYUŽITIE ÚZEMIA			NAVRHOVANÉ FUNKČNÉ PLOCHY
VEREJNOPROSPEŠNÉ STAVBY			HRANICE A OZNAČENIE PLÔCH VEREJNOPROSPEŠNÝCH STAVIEB A OPATRENÍ VO VEREJNOM ZÁUJME V ZaD č.1 ÚPN-O RUSKOV
			HRANICE A OZNAČENIE PLÔCH VEREJNOPROSPEŠNÝCH STAVIEB A OPATRENÍ VO VEREJNOM ZÁUJME V ZaD č.1 ÚPN-O RUSKOV NA ZRUŠENIE
ENERGETICKÉ HOSPODÁRSTVO			ZEMNÉ ELEKTRICKÉ VEDENIE VN 22 KV
			ELEKTRICKÉ KIOSKOVÉ TRAFOSTANICE
			VTL PLYNOVOD A JEHO OCHRANNÉ PÁSMO 4 m
			STL PLYNOVOD
OSTATNÉ			JAVY NA ZRUŠENIE

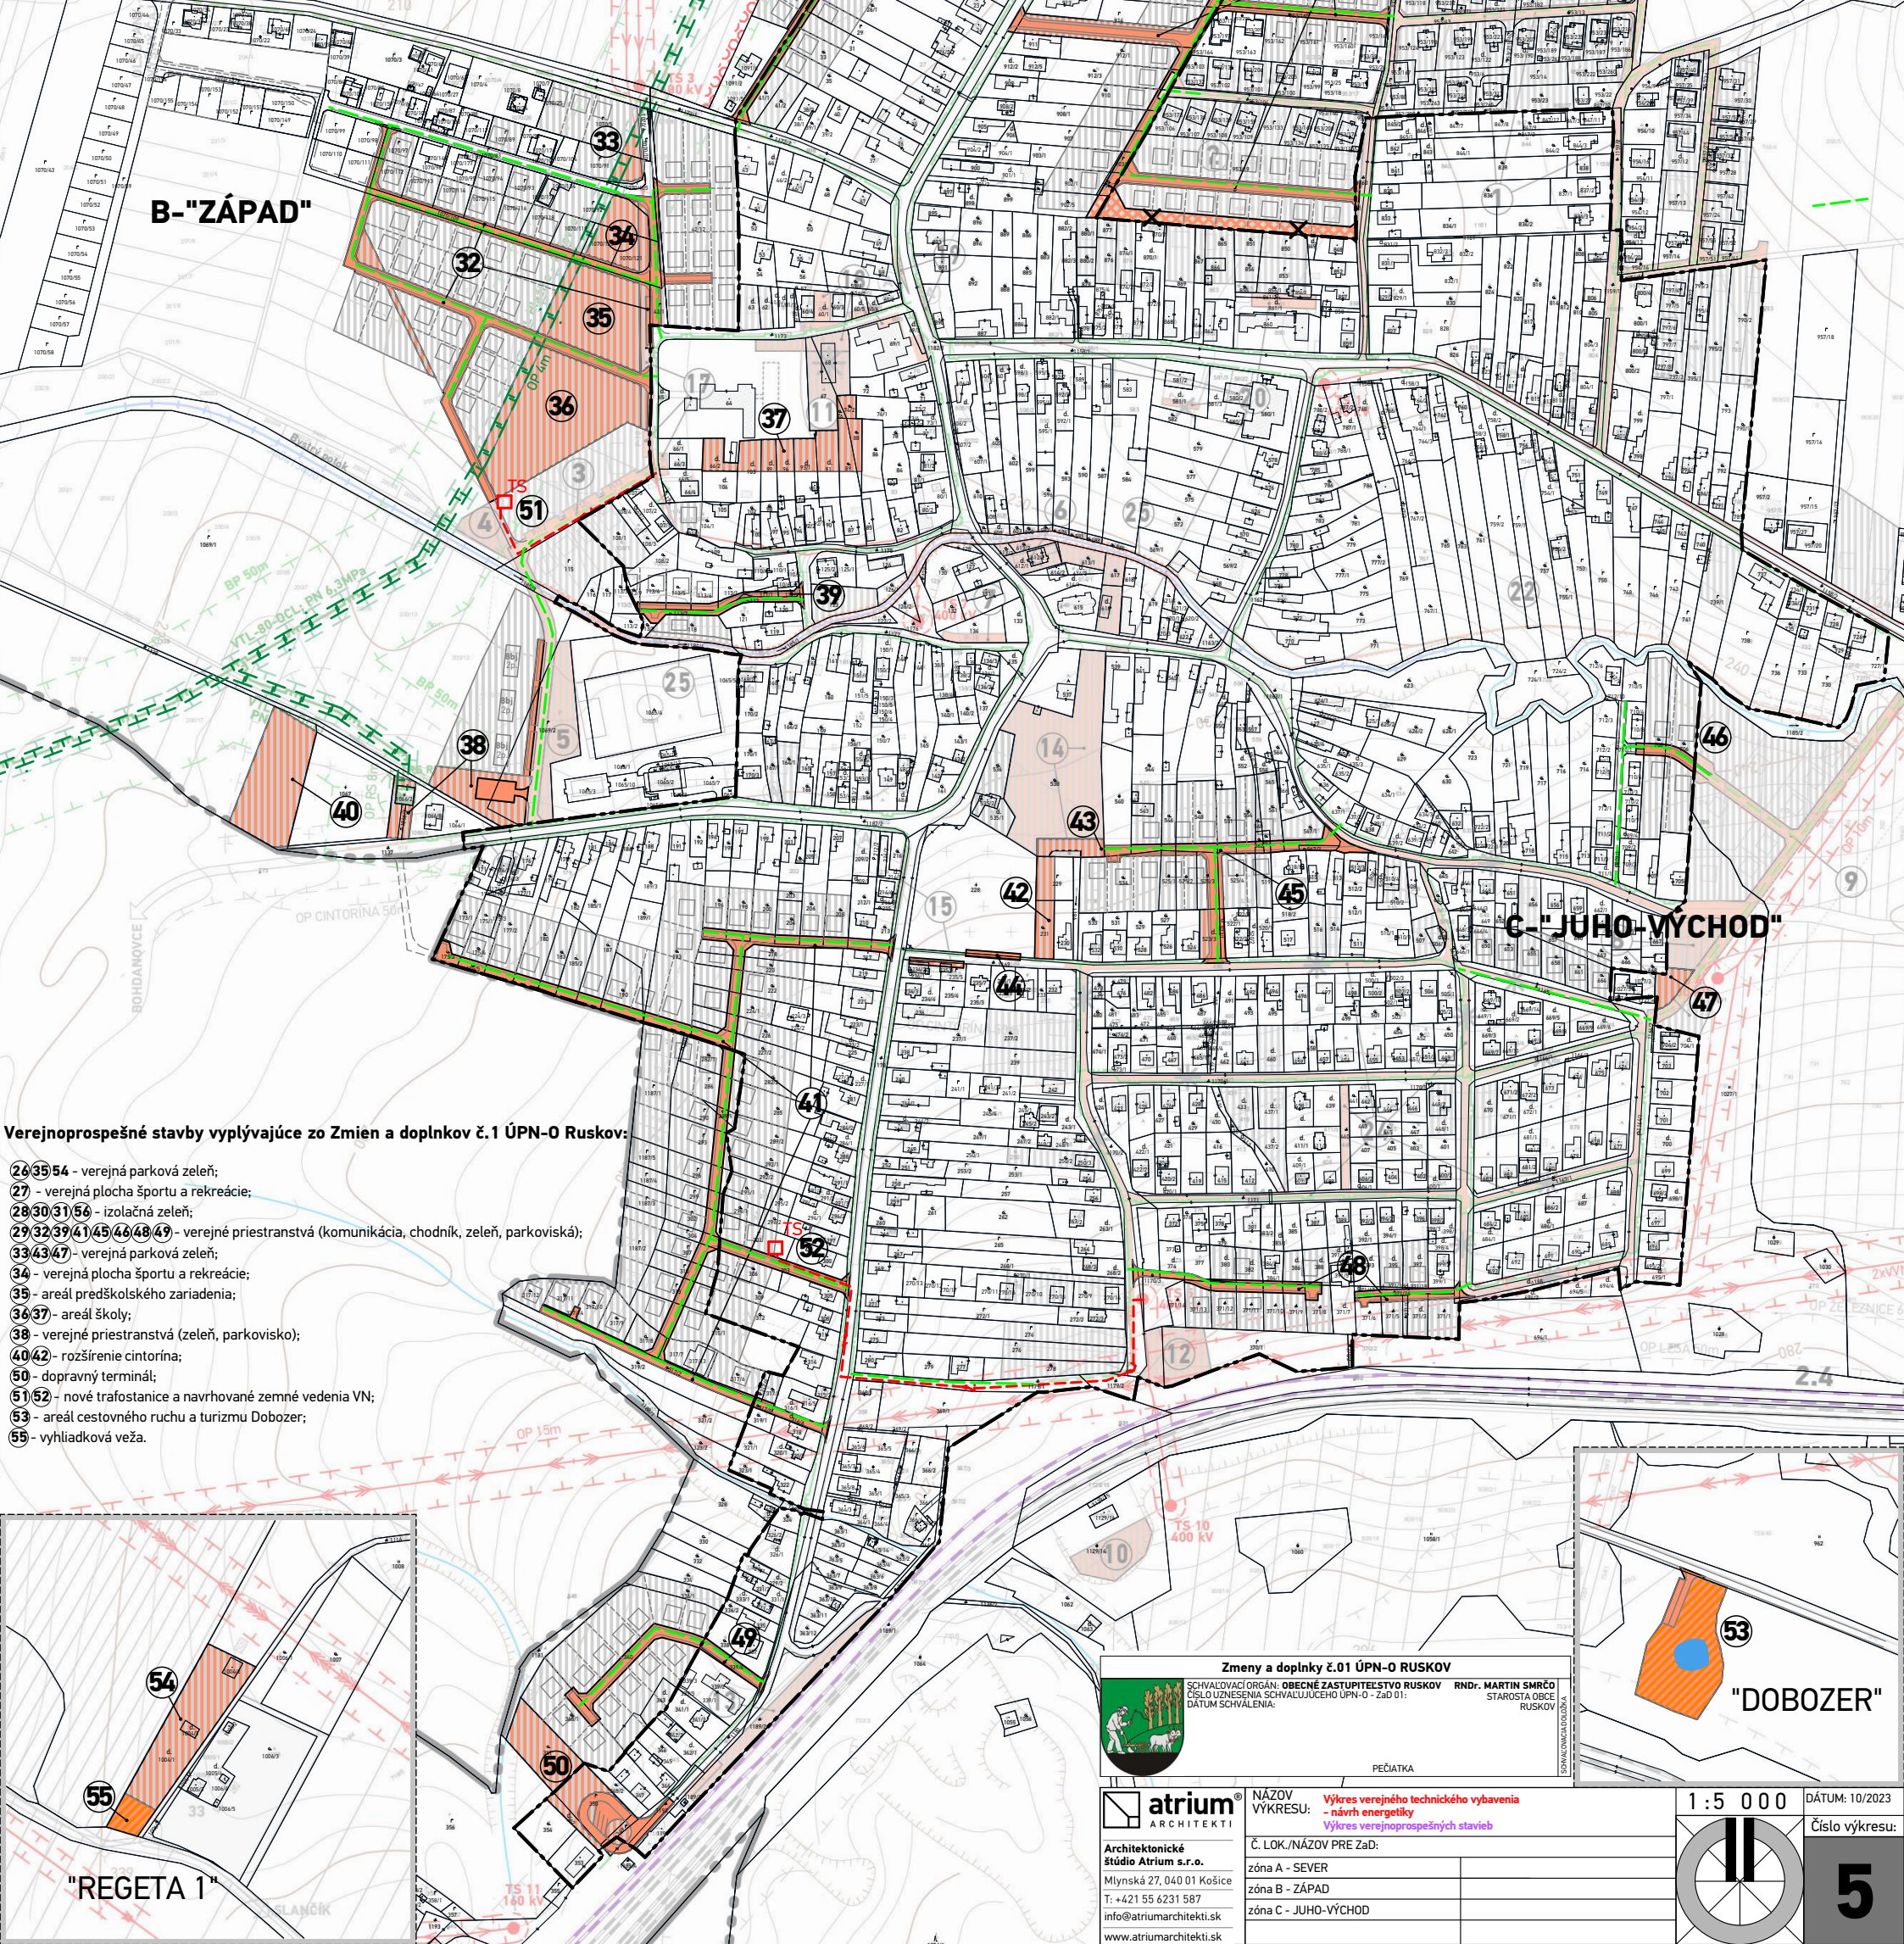

Verejnoprospešné stavby vyplývajúce zo Zmien a doplnkov č.1 ÚPN-O Ruskov:

- 26, 35, 54 - verejná parková zeleň;
- 27 - verejná plocha športu a rekreácie;
- 28, 30, 31, 56 - izolačná zeleň;
- 29, 32, 39, 41, 45, 46, 48, 49 - verejné priestranstvá (komunikácia, chodník, zeleň, parkoviská);
- 33, 43, 47 - verejná parková zeleň;
- 34 - verejná plocha športu a rekreácie;
- 35 - areál predškolského zariadenia;
- 36, 37 - areál školy;
- 38 - verejné priestranstvá (zeleň, parkovisko);
- 40, 42 - rozšírenie cintorína;
- 50 - dopravný terminál;
- 51, 52 - nové trafostanice a navrhované zemné vedenia VN;
- 53 - areál cestovného ruchu a turizmu Dobozer;
- 55 - vyhliadková veža.

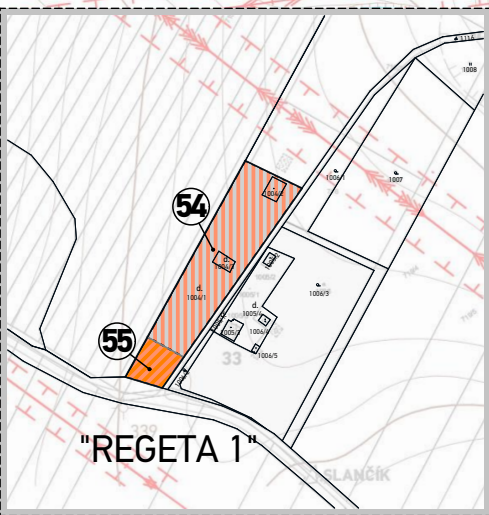



Zmeny a doplnky č.01 ÚPN-O RUSKOV
SCHVAĽOVACÍ ORGÁN: OBECNÉ ZASTUPITEĽSTVO RUSKOV
ČÍSLO UZNESENIA: SCHVAĽOVACIEHO ÚPN-O - ZAD 01.
DATUM SCHVALENIA:

RNDr. MARTIN SMRČO
STAROSTA OBCE RUSKOV



atrium®
ARCHITEKTI

Architektonické štúdio Atrium s.r.o.
Mlynská 27, 040 01 Košice
T: +421 55 6231 587
info@atriumarchitekti.sk
www.atriumarchitekti.sk

NÁZOV VÝKRESU: Výkres verejného technického vybavenia - návrh energetiky
Výkres verejnoprospešných stavieb

Č. LOK./NÁZOV PRE ZaD:

zóna A - SEVER	
zóna B - ZÁPAD	
zóna C - JUHO-VÝCHOD	

PEČIATKA

1 : 5 0 0 0

DÁTUM: 10/2023

Číslo výkresu: 5