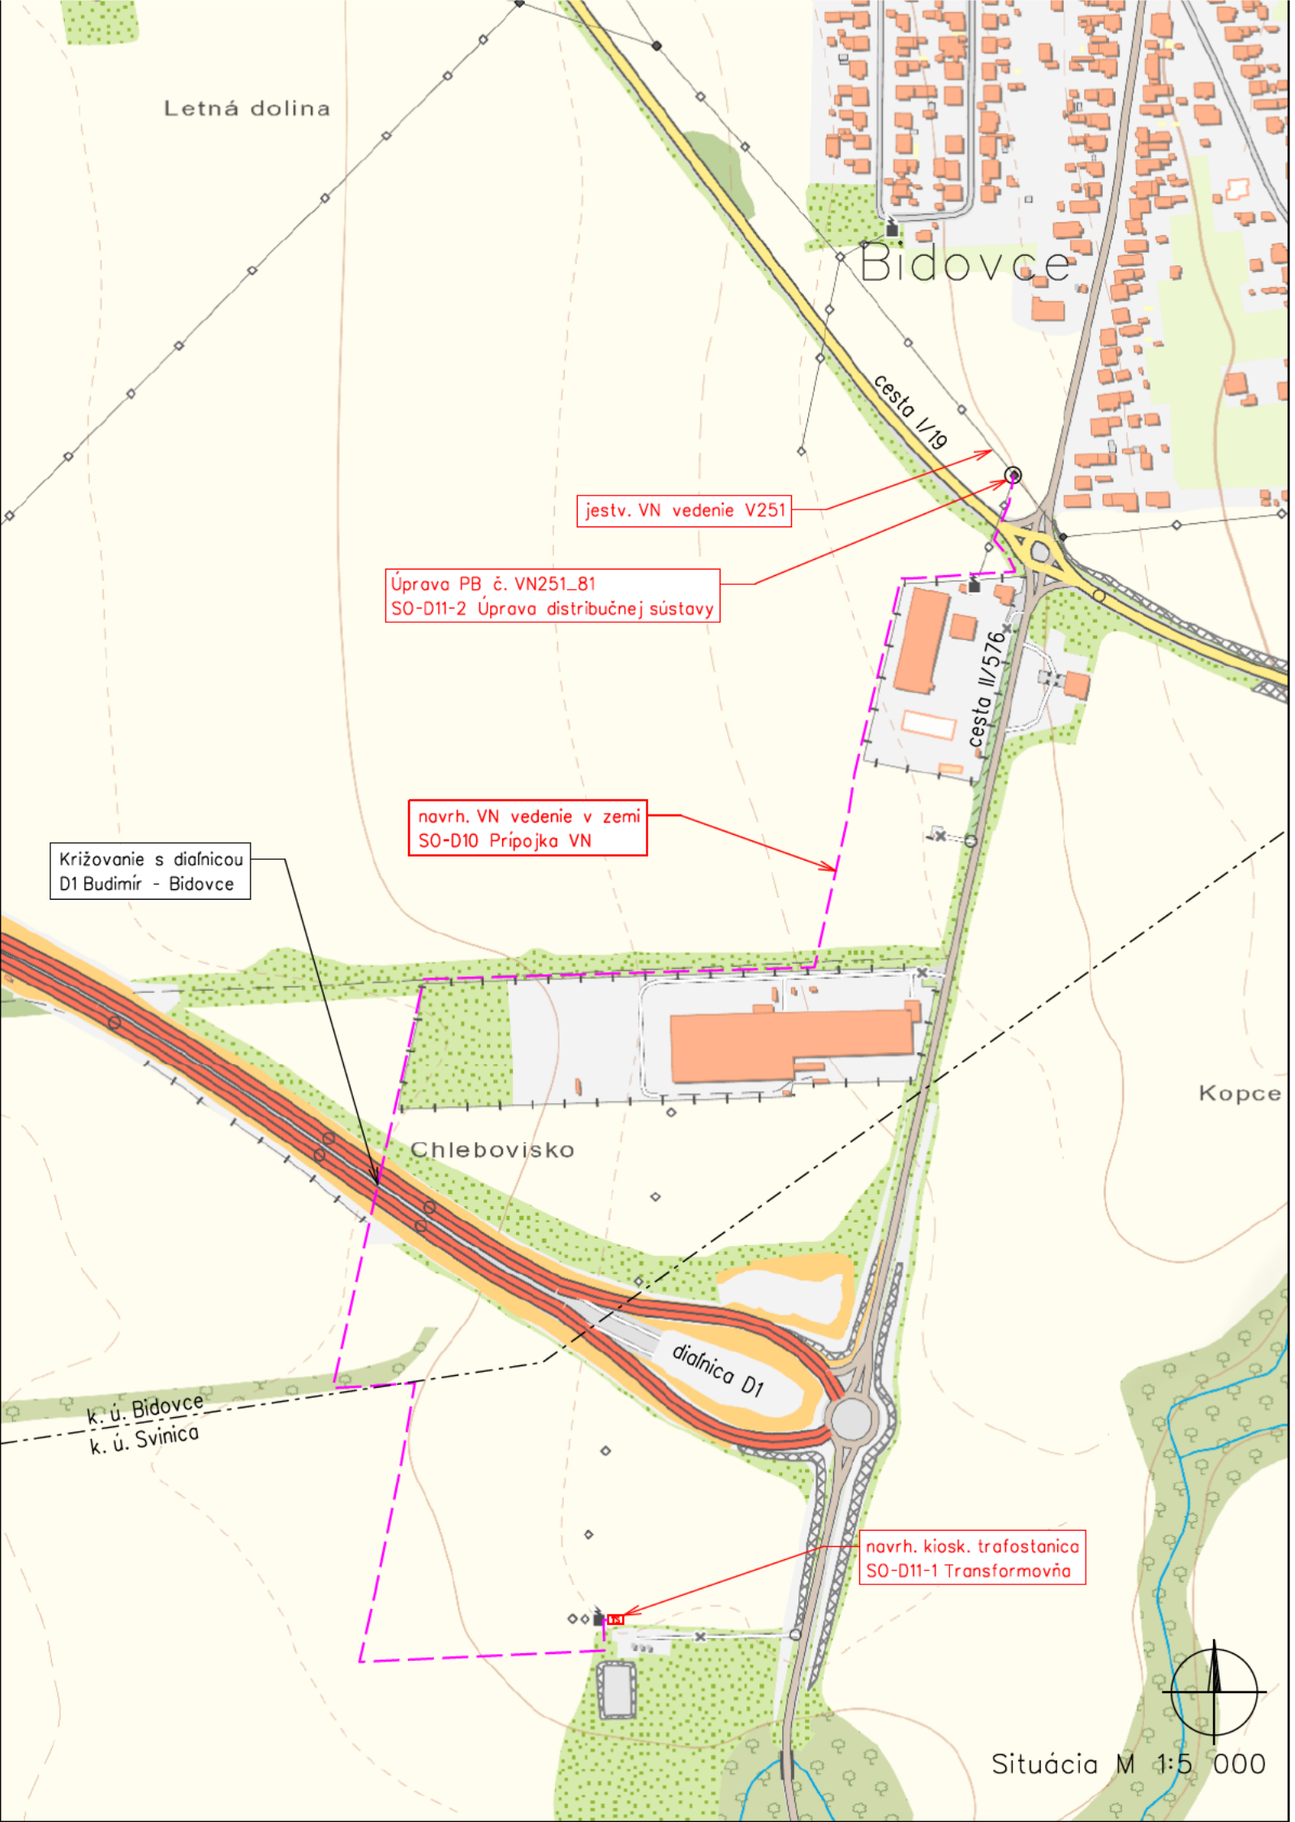


LEGENDA

- navrh. nové káblové VN vedenie (v zemi)
- jestvujúce vzdušné VN vedenie, bez zmeny
- TS - navrh. transformačná stanica VN/NN

NÁMRAZOVÁ OBLASŤ : I-1(VN)
ZNEČISTENIE OBLASTI: MALÉ - Z I.

VN: 3 ~ 22 kV 50 Hz

OCHRANA PRED ÚRAZOM ELEKTRICKÝM PRÚDOM:

BEZPEČNOSTNÉ OPATRENIA VN (STN EN 50522, STN EN 61936-1):

- ochrana pred priamym dotykom - umiestnením mimo dosahu
- ochrana pred nepriamym dotykom - uzemnením

ZMENA STAVBY PRED JEJ DOKONČENÍM

REVÍZIA	POPIS REVÍZIE			VYPRACOVAL	DÁTUM
VYPRACOVAL	ING. PLOCAR	[redacted]	PROJ. SO, PS	ING. PLOCAR	[redacted]
PROJEKTANT	ING. PLOCAR		TECH.KONTROLA	ING. HAJDUK	
INVESTOR	GEOTERM a.s., Moldavská 12, 040 11 Košice				
STAVBA	„VYUŽITIE GEOTERMÁLNEJ ENERGIE V KOŠICKEJ KOTLINE" GEOTERMÁLNE STREDISKO SVINICA – ĎURKOV				
SO – PS	SO-D10 Prípojka VN				
	Elektroinštalácia (silové rozvody)				
OBSAH	Celková situácia			ARCH.ČÍSLO	23P001.D10.VN-01

ECONS ENERGY

OKRES	KOŠICE OKOLIE
OBEC	SVINICA, BIDOVCE
DÁTUM	06/2023
STUPEŇ	DSP
POČET A4	2
KÓTOVANÉ V	m
MIERKA	1:5000
REVÍZIA	