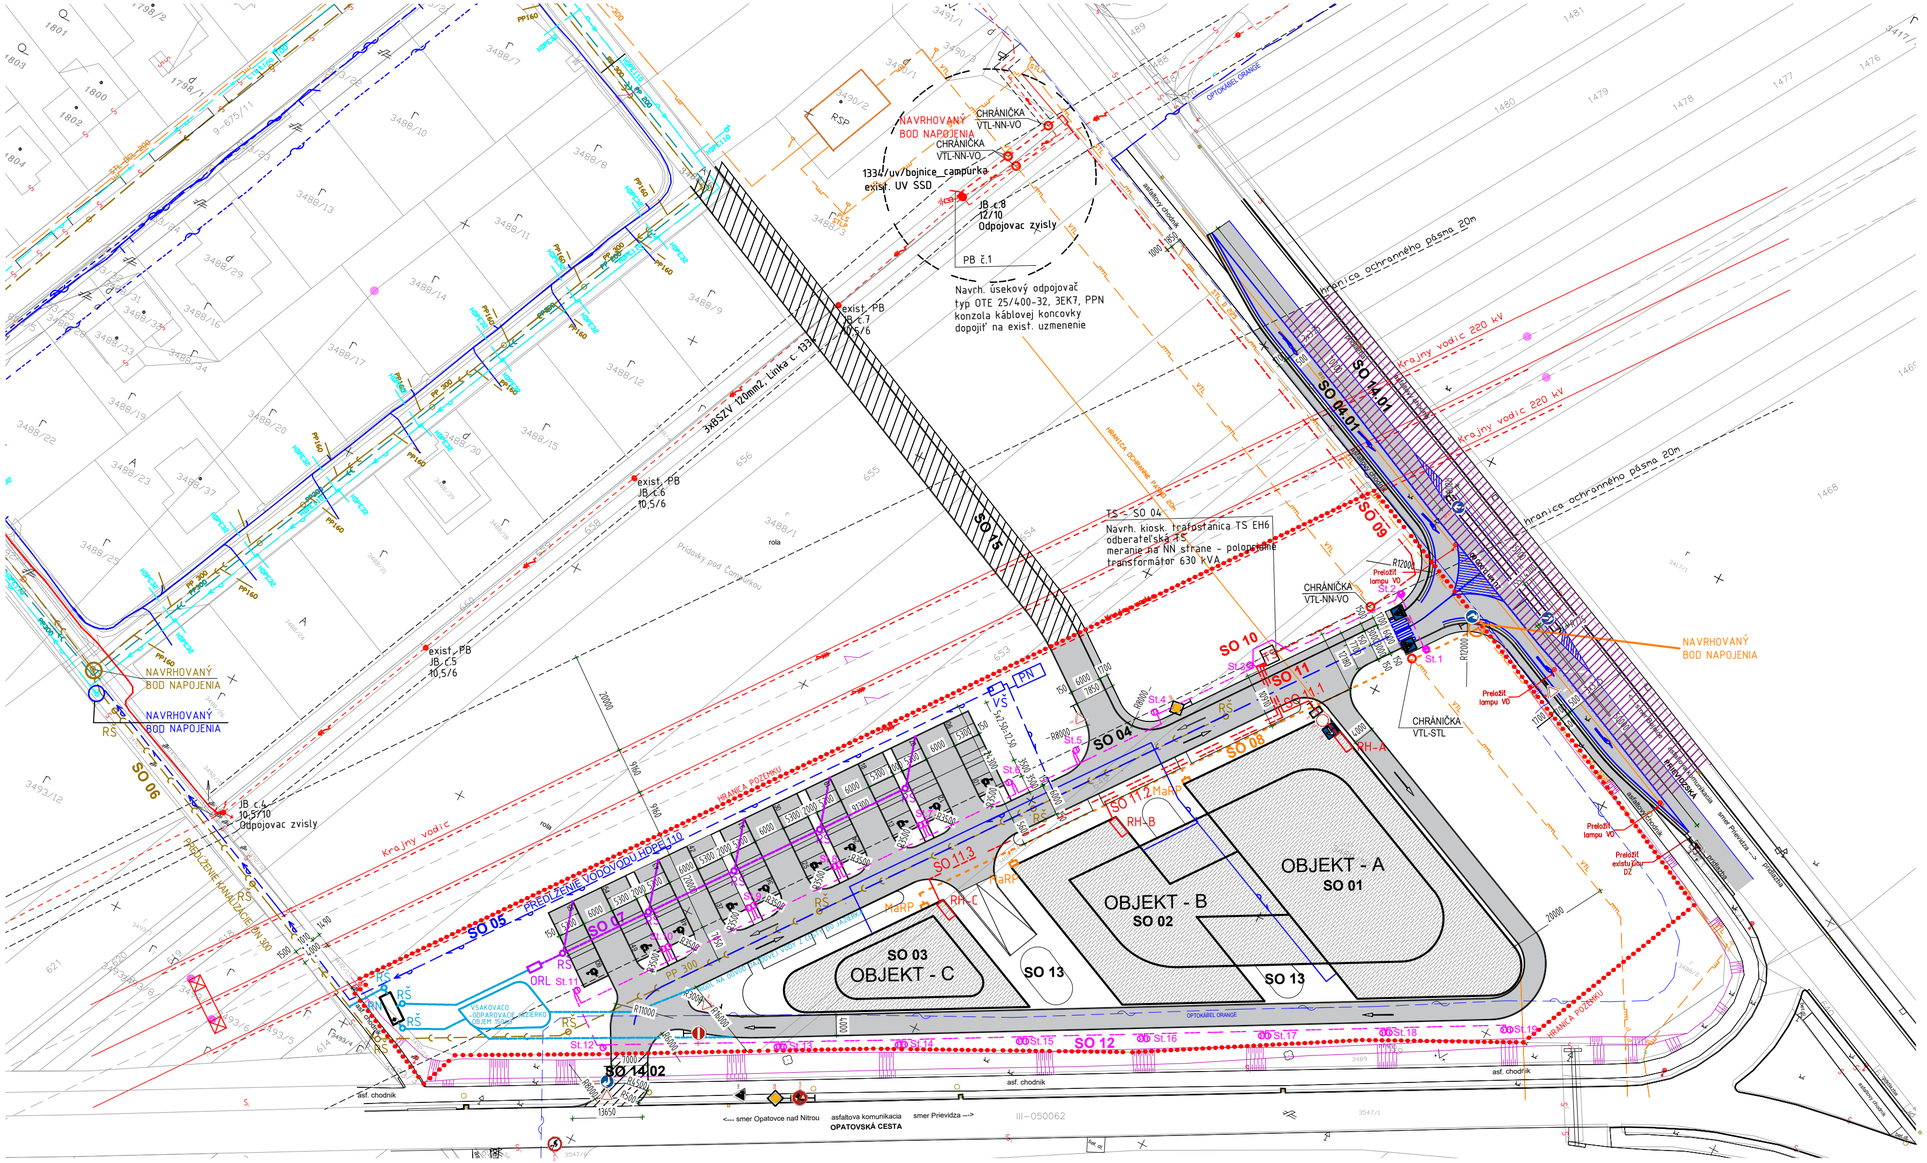

SITUÁCIA - KOORDINAČNÁ SITUÁCIA M 1:800

LEGENDA

HRANICA POZEMKU	EXISTUJÚCE ELEKTR. VEDENIE	
EXISTUJÚCE VTL	EXISTUJÚCI VODOVOD	
EXISTUJÚCE STL	EXISTUJÚCE TELEKOMUNIKAČNÉ VEDENIE	
POLYFUNKČNÝ OBJEKT HOTEL ,,A,,		SO 01
POLYFUNKČNÝ OBJEKT ,,B,,		SO 02
POLYFUNKČNÝ OBJEKT ,,C,,		SO 03
KOMUNIKÁCIA, PARKOVISKA, CHODNÍKY A SPEVNENÉ PLOCHY		SO 04
PREDĽŽENIE KANALIZÁCIE DN 300		SO 06
PREDĽŽENIE VODOVODU HDPE 110		SO 05
NAVRHOVANÁ PRÍPOJKA VN		SO 09
NAVRHOVANÉ PREDĽŽENIE STL		SO 08
DAŽĎOVÁ KANALIZÁCIA		SO 07
NAVRHOVANÁ PRÍPOJKA NN		SO 11
AREÁLOVÉ OSVETLENIE		SO 12
SKRIŇA MERANIA A REGULÁCIE ZEMNÉHO PLYNU		
TRAFOSTANICA		SO 10
REVÍZNA ŠACHTA		
RETENČNÁ NÁDRŽ		
VODOMERNÁ ŠACHTA		
TERÉNNE A SADOVÉ ÚPRAVY		SO 13
KATASTER		
VODOROVNÉ DOPRAVNÉ ZNAČENIE		
NAPOJENIE NA KOMUNIKÁCIU III/1775 - Prievidzská ulica		SO 14.1
NAPOJENIE NA KOMUNIKÁCIU III/1774 - Opatovská cesta		SO 14.2
KOMUNIKÁCIA		SO 15

Tieto objekty budú predmetom riešenia samostatného konania nie sú predmetom tejto projektovej dokumentácie.

POZNÁMKA

VŠETKY PROJEKTOVANÉ ROZMERY VYPLÝVAJÚCE Z PD PRED VÝROBOU A ZAPOČATÍM PRÁC TREBA OVERIŤ PREMERANÍM NA STAVBE ! ROZDIELY ZISTENÉ NA STAVBE OPROTI PD JE NUTNÉ V TECHNICKOM RIEŠENÍ BEZOKLADNE ODSÚHLASIŤ S AUTOROM PROJEKTU A ZODPOVEDNÝM PROJEKTANTOM ČASTI PROJEKTU !
VŠETKY STAVEBNÉ ÚPRAVY A ZÁSAHY DO NOSNÝCH KONŠTRUKCIÍ ZREALIZOVAŤ IBA PO ODSÚHLASENÍ PROJEKTANTOM STATIKY !
VŠETKY ZMENY A ÚPRAVY MATERIÁLOVÉHO RIEŠENIA PRED REALIZÁCIOU PRÁC ODSÚHLASIŤ S AUTOROM A PROJEKTANTOM STAVBY !
VŠETKY POVRCHOVÉ ÚPRAVY, FAREBNÉ ODTIENE MUSIA BYŤ ODSÚHLASENÉ AUTOROM A PROJEKTANTOM STAVBY !
DODAVATEĽSKO-VÝROBNÁ DOKUMENTÁCIA VRÁTANE DETAILOV MUSÍ BYŤ PRED VÝROBOU A REALIZÁCIOU PREDLOŽENÁ NA ODSÚHLASENIE PROJEKTANTOVI A AUTOROVI STAVBY !

±0,000 = 268 MN.M., VÝŠKOVÝ SYSTÉM BPV

JZ/A
ZORNICKA / ARCHITECTS s.r.o.
KADNÁROVA 99, 831 06 BRATISLAVA EMAIL : INFO@ZORNICKAARCHITECTS.SK TEL : 0905337715

INVESTOR STAVBY	TERMAL BOJNICE, S.R.O., KÚPEĽNÁ 1647/8, BOJNICE, PSČ 972 01	ZODPOVEDNÝ PROJEKTANT	ZORNICKA / ARCHITEKCTS s.r.o. KADNÁROVA 99, 861 06 BRATISLAVA TEL: 00421/ 905 33 77 15 juraj@zornickaarchitects.sk
AUTOR PROJEKTU	ING. ARCH. JURAJ ZORNIČKA		
PROFESIA	ARCHITEKTÚRA		
ZODPOVEDNÝ PROJEKTANT	ING. ARCH. JURAJ ZORNIČKA		
VYPRACOVAL	ING. ARCH. BRIGITA DOMIKOVÁ		
NÁZOV STAVBY	**POLYFUNKČNÝ OBJEKT**	STAVEBNÝ OBJEKT	SO-01-15
		STUPEŇ	DUR
		DÁTUM	08. 2022
MIESTO STAVBY	BOJNICE	FORMÁT	3 x A4
PARCELNÉ ČÍSLO	3488/52; 3488/53; 3488/54; 3492/14	MIERKA	1 : 800
OBSAH VÝKRESU	SITUÁCIA - KOORDINAČNÁ SITUÁCIA	ZÁKAZKA	10/2022
		ČÍSLO VÝKRESU	C7
		ČÍSLO SADY	









ZORNICKA / ARCHITEKCTS s.r.o. KADNÁROVA 99, 861 06 BRATISLAVA TEL: 00421/ 905 33 77 15 juraj@zornickaarchitects.sk	INVESTOR STAVBY	TERMAL BOJNICE, S.R.O., KÚPEĽNÁ 1647/8, BOJNICE, PSČ 972 01	VYPRACOVAL	ING. ARCH. JURAJ ZORNIČKA	STUPEŇ	DUR	FORMÁT	2 x A4	
			MIESTO STAVBY	KATASTRÁLNE ÚZEMIE - BOJNICE	STAVEBNÝ OBJEKT	**SO 01, SO 02, SO 03**	MIERKA		
	AUTOR PROJEKTU	ING. ARCH. JURAJ ZORNIČKA	PARCELNÉ ČÍSLO	3488/52; 3488/53; 3488/54; 3492/14	DÁTUM	08.2022	ZÁKAZKA	10/2022	
	PROFESIA	ČASŤ - ARCHITEKTÚRA	NÁZOV STAVBY	**POLYFUNKČNÝ OBJEKT**			ČÍSLO VÝKRESU	20	ČÍSLO SADY
	ZODPOVEDNÝ PROJEKTANT	ING. ARCH. JURAJ ZORNIČKA	OBSAH VÝKRESU	**VIZUALIZÁCIE**					