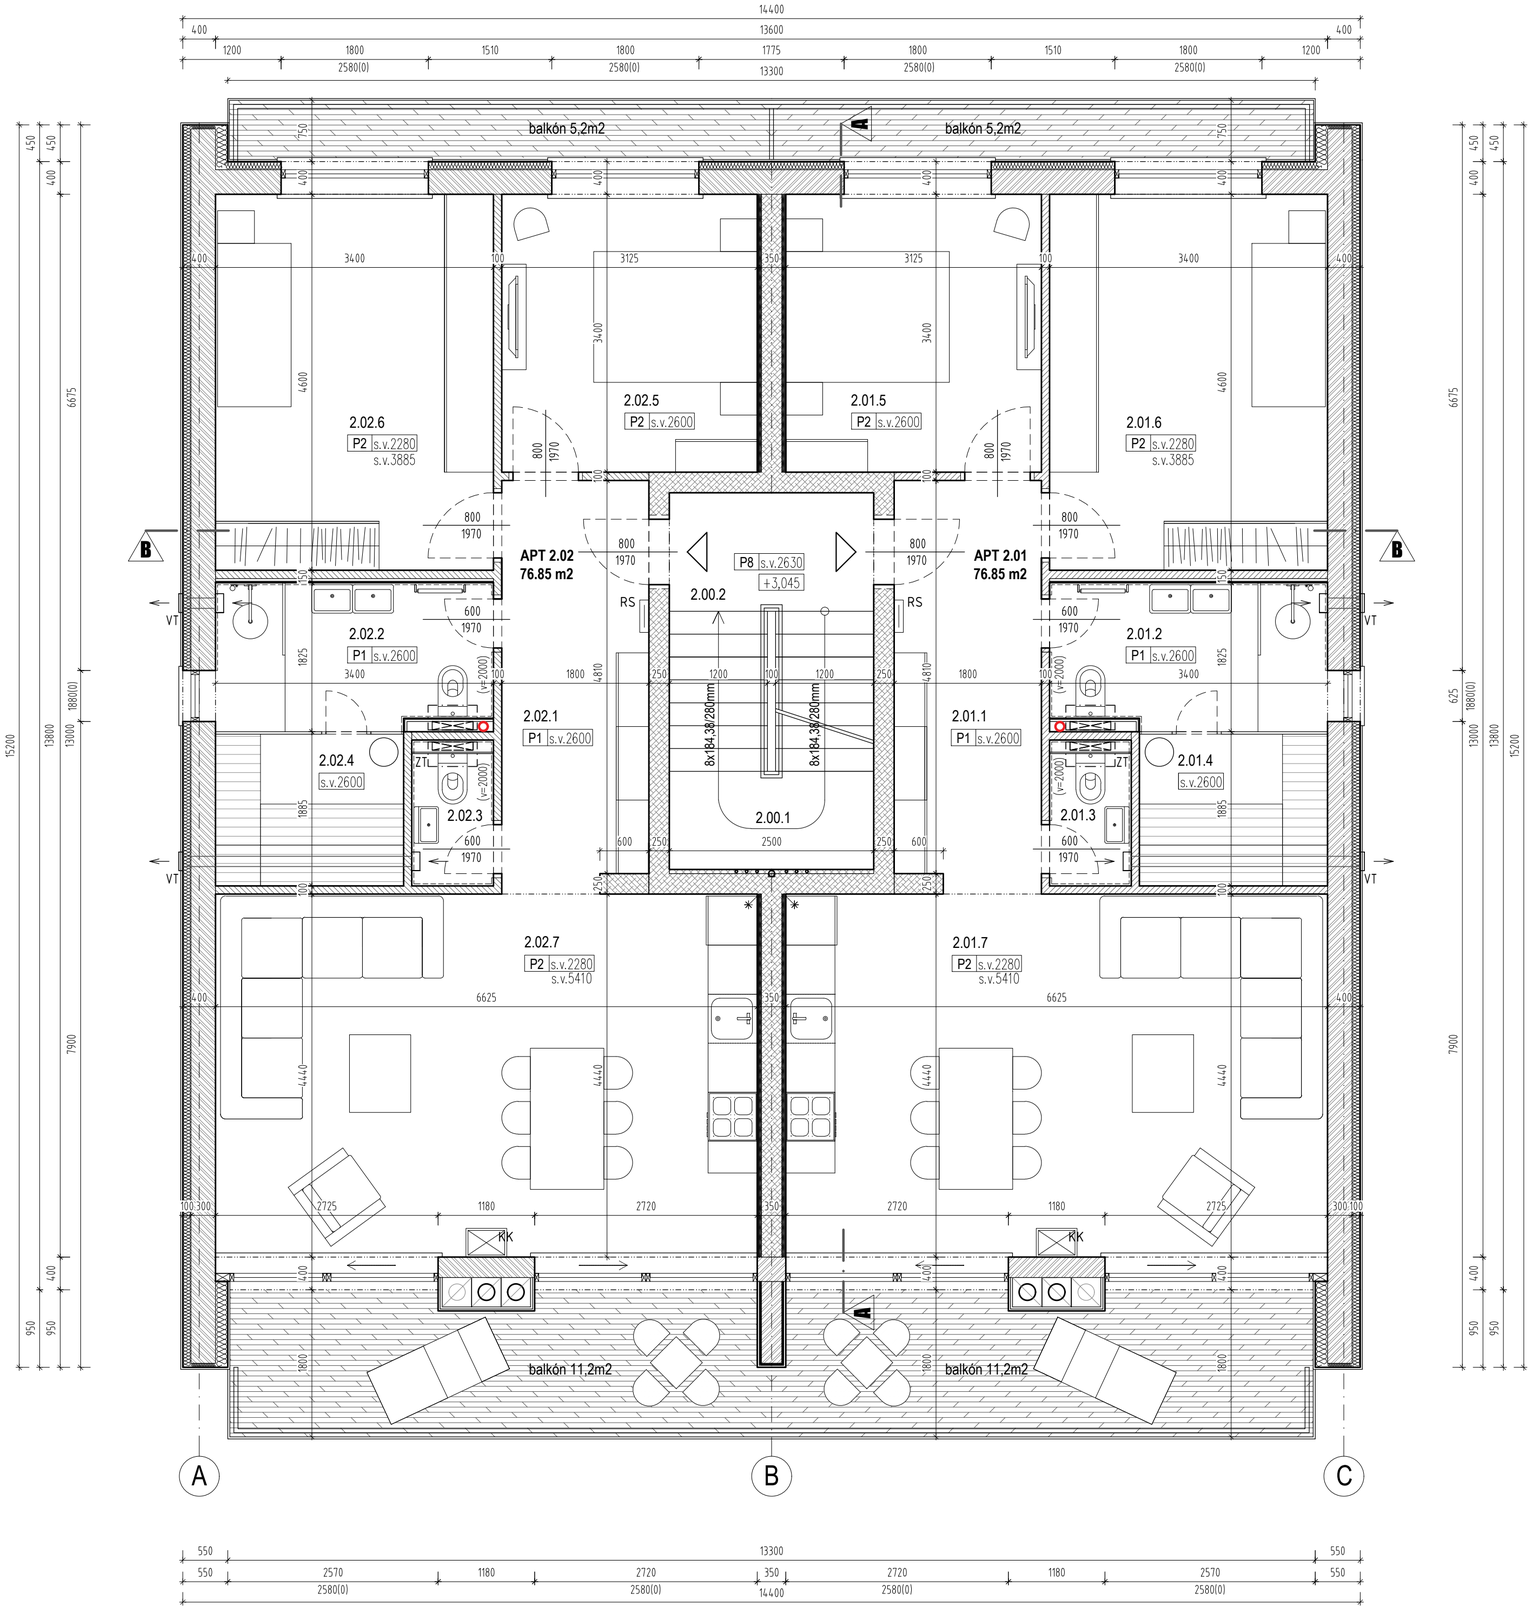


| POR.Č. | MIESTNOSŤ | PLOCHA /m2/ | PODLAHA | STENY | STROPY |
|---|---|---|---|---|---|
| SPOLOČNÉ PRIESTORY - VCHOD, ČASŤ A, B | | OBJEKT A | | | |
| 2.00.1 | CHODBA | 3,75 | TKANÝ VYNIL +SYST. SOKLÍK 100mm | ŠTUKOVÁ OMIETKA+MALBA | ŠTUKOVÁ OMIETKA+MALBA |
| 2.00.2 | SCHODISKO | 7,90 | TKANÝ VYNIL +SYST. SOKLÍK 100mm | ŠTUKOVÁ OMIETKA+MALBA | ŠTUKOVÁ OMIETKA+MALBA |
| APARTMÁN 2.01 (3-IZBOVÝ) 2. POSCHODIE | | OBJEKT A | | | |
| 2.01.1 | ZÁDVERIE/CHODBA | 9,00 | KERAMICKÁ DLAŽBA +KER. SOKLÍK 100mm | ŠTUKOVÁ OMIETKA+MALBA | ŠTUKOVÁ OMIETKA+MALBA |
| 2.01.2 | KÚPEĽŇA | 6,20 | KERAMICKÁ DLAŽBA | KERAMICKÝ OBKLAD,V=2,40m | ŠTUKOVÁ OMIETKA+MALBA |
| 2.01.3 | WC | 1,80 | KERAMICKÁ DLAŽBA +KER. SOKLÍK 100mm | ŠTUKOVÁ OMIETKA+MALBA | ŠTUKOVÁ OMIETKA+MALBA |
| 2.01.4 | SAUNA | 4,25 | KERAMICKÁ DLAŽBA +KER. SOKLÍK 100mm | ŠTUKOVÁ OMIETKA+MALBA | ŠTUKOVÁ OMIETKA+MALBA |
| 2.01.5 | SPÁLŇA | 10,60 | TKANÝ VYNIL +SYST. SOKLÍK 100mm | ŠTUKOVÁ OMIETKA+MALBA | ŠTUKOVÁ OMIETKA+MALBA |
| 2.01.6 | IZBA | 15,60 | TKANÝ VYNIL +SYST. SOKLÍK 100mm | ŠTUKOVÁ OMIETKA+MALBA | ŠTUKOVÁ OMIETKA+MALBA |
| 2.01.7 | OBÝVACIA IZBA/KUCHYŇA | 29,40 | TKANÝ VYNIL +SYST. SOKLÍK 100mm | ŠTUKOVÁ OMIETKA+MALBA | ŠTUKOVÁ OMIETKA+MALBA |
| UŽITKOVÁ PLOCHA | | 76,85 m² | BALKÓNY | 16,40 m² | |

| APARTMÁN 2.02 (3-IZBOVÝ) 2. POSCHODIE | | OBJEKT A | | | |
|---|---|---|---|---|---|
| 2.02.1 | ZÁDVERIE/CHODBA | 9,00 | KERAMICKÁ DLAŽBA +KER. SOKLÍK 100mm | ŠTUKOVÁ OMIETKA+MALBA | ŠTUKOVÁ OMIETKA+MALBA |
| 2.02.2 | KÚPEĽŇA | 6,20 | KERAMICKÁ DLAŽBA | KERAMICKÝ OBKLAD,V=2,40m | ŠTUKOVÁ OMIETKA+MALBA |
| 2.02.3 | WC | 1,80 | KERAMICKÁ DLAŽBA +KER. SOKLÍK 100mm | ŠTUKOVÁ OMIETKA+MALBA | ŠTUKOVÁ OMIETKA+MALBA |
| 2.02.4 | SAUNA | 4,25 | KERAMICKÁ DLAŽBA +KER. SOKLÍK 100mm | ŠTUKOVÁ OMIETKA+MALBA | ŠTUKOVÁ OMIETKA+MALBA |
| 2.02.5 | SPÁLŇA | 10,60 | TKANÝ VYNIL +SYST. SOKLÍK 100mm | ŠTUKOVÁ OMIETKA+MALBA | ŠTUKOVÁ OMIETKA+MALBA |
| 2.02.6 | IZBA | 15,60 | TKANÝ VYNIL +SYST. SOKLÍK 100mm | ŠTUKOVÁ OMIETKA+MALBA | ŠTUKOVÁ OMIETKA+MALBA |
| 2.02.7 | OBÝVACIA IZBA/KUCHYŇA | 29,40 | TKANÝ VYNIL +SYST. SOKLÍK 100mm | ŠTUKOVÁ OMIETKA+MALBA | ŠTUKOVÁ OMIETKA+MALBA |
| UŽITKOVÁ PLOCHA | | 76,85 m² | BALKÓNY | 16,40 m² | |

## ČLENENIE STAVBY

SO 01 - BÚRACIE PRÁCE- OBJEKT B- UBYTOVACIA CHATA
SO 02 - BÚRACIE PRÁCE- OBJEKT C- GARÁŽE A DIELNE
SO 03 - APARTMÁNOVÝ DOM A, APARTMÁNOVÝ DOM B, INFOCENTRUM
SO 0301 - APARTMÁNOVÝ DOM A / SO 0302 - APARTMÁNOVÝ DOM A
SO 0303 - APARTMÁNOVÝ DOM B / SO 0304 - APARTMÁNOVÝ DOM B / SO 0305 - APARTMÁNOVÝ DOM B
SO 0306 -INFOCENTRUM/ SPRÁVCA
SO 04 - SPEVNENÉ PLOCHY, PARKOVISKÁ
SO 05 - PRÍPOJKA VODY A VONKAJŠÍ VODOVOD
SO 06 - VONKAJŠIA KANALIZÁCIA, ČOV, LAPOL
SO 07 - ROZVODY NN

## POZNÁMKY

- všetky rozmery stavebných otvorov preveriť pred výrobou výplní otvorov, výrobné rozmery prispôsobiť skut.
- ostenie, nadpražie a parapet zateplit tepelnou izoláciou fasády, vytiahnutou až na rám okna max. 30 mm
- presné rozmery klampiarskych výrobkov je nevyhnutné zamerať na stavbe
- podlahy previesť podla STN, cementové potery a mazaniny dilatovať po 3,0 m v oboch smeroch, po obvode miestnosti oddilatovať podlahy od stien pruhom hr.10 mm
- všetky výškové a dĺžkové rozmery kontrolovať podľa priebehu prác na stavbe
- typové detaily sa prevedú podla dodávateľskej dokumentácie pri dodržaní platných noriem
- pred začatím betónovania vencov, prievlakov a uloženia stropov je potrebné vyznačiť miesta prechodu potrubí cez konštrukciu
- všetky stavebné úpravy koordinovať podla výkresov jednotlivých profesií
- všetky rozmery stavebných otvorov preveriť pred výrobou výplní otvorov, výrobné rozmery prispôsobiť skut. stavu
- komíny sú navrhnuté 36x36cm Schiedel UNI Smart alt Schiedel Absolut, horná časť bet. krytu musí byť spílená a upravená externé nasávanie vzduchu v telese komína, napojenie krbových kachlí z hora, čistiaci otvor do exteriéru

KK Krbové kachle Aduro H3 2-7kW, 1200 x 500 x 508 mm
RS Rozvodná skriňa
ZT Zásobník TÚV, ARISTON VELIS EVO WI-FI 100
VT Radiálny odvodný ventilátor

±0,000 = 1106,0 m.n.m., ±0,000 = 1104,0 m.n.m.

## LEGENDA MATERIÁLOV

- Murivo Ytong P2-400 Standard 300 PDKhr. 300 mm na tenkovrstevnú maltu + 100 -120 mm FKD S
- Priečky z tvárnic Ytong hr. 100 a 150 mm
- Akustická tehla SILKA HM 250
- Prímurovka Ytong 50mm
- Železobetón ( pevnosť podla statiky )
- Spodná stavba ( pevnosť podla statiky )
- Prostý betón
- Zhutnený štrkový podsyp
- Spätný zásyp
- Rastlý terén
- Dosková tepelná izolácia
- Podlaha Terasy/ TIMBERMAX, odt. GARAPA
- Podlaha Terasy/ TIMBERMAX, odt. GARAPA
- Zámková dlažba HAKA sivá
- DRVENÉ KAMENIVO ( podla statiky )= 40 MPa
- Hydroizolácia mPVC / Parozábrana
- Inštalačné stienky pre Geberit 150 mm
- Inštalačné stienky za Vaňou v kúpelniach 100 mm

HORSKÉ SANATÓRIUM TRANGOŠKA, REKONŠTRUKCIA A PRÍSTAVBA

ZMENA PROJEKTOVEJ DOKUMENTÁCIE

# N O V Á  T R A N G O Š K A

| | |
|---|---|
| INVESTOR: | Občianske združenie Trangoška, Horná Lehota, 977 01 Brezno |
| ZODP.PROJEKTANT: | ING.ARCH. ADRIÁN KUNA, KOSTOLNÁ 242/15, KRÁLIKY 976 34 |
| VYPRACOVAL : | ING.ARCH. ADRIÁN KUNA, KOSTOLNÁ 242/15, KRÁLIKY |
| UMIESTNENIE STAVBY: | HORNÁ LEHOTA, K.Ú. HORNÁ LEHOTA, č.p. 1955/6 |
| STUPEŇ DOKUMENT.: | PROJEKT STAVBY |
| DÁTUM: | 10. 2023 |
| FORMÁT: | A4 |
| KÓD OBJEKTU: | SO 301, 302 |
| MIERKA : | 1:50 |
| ČÍSLO VÝKRESU: | 02 |

PROFESIA:
ARCHITEKTONICKO-STAVEBNÉ RIEŠENIE

OBSAH VÝKRESU:
# PÔDORYS 2.NP