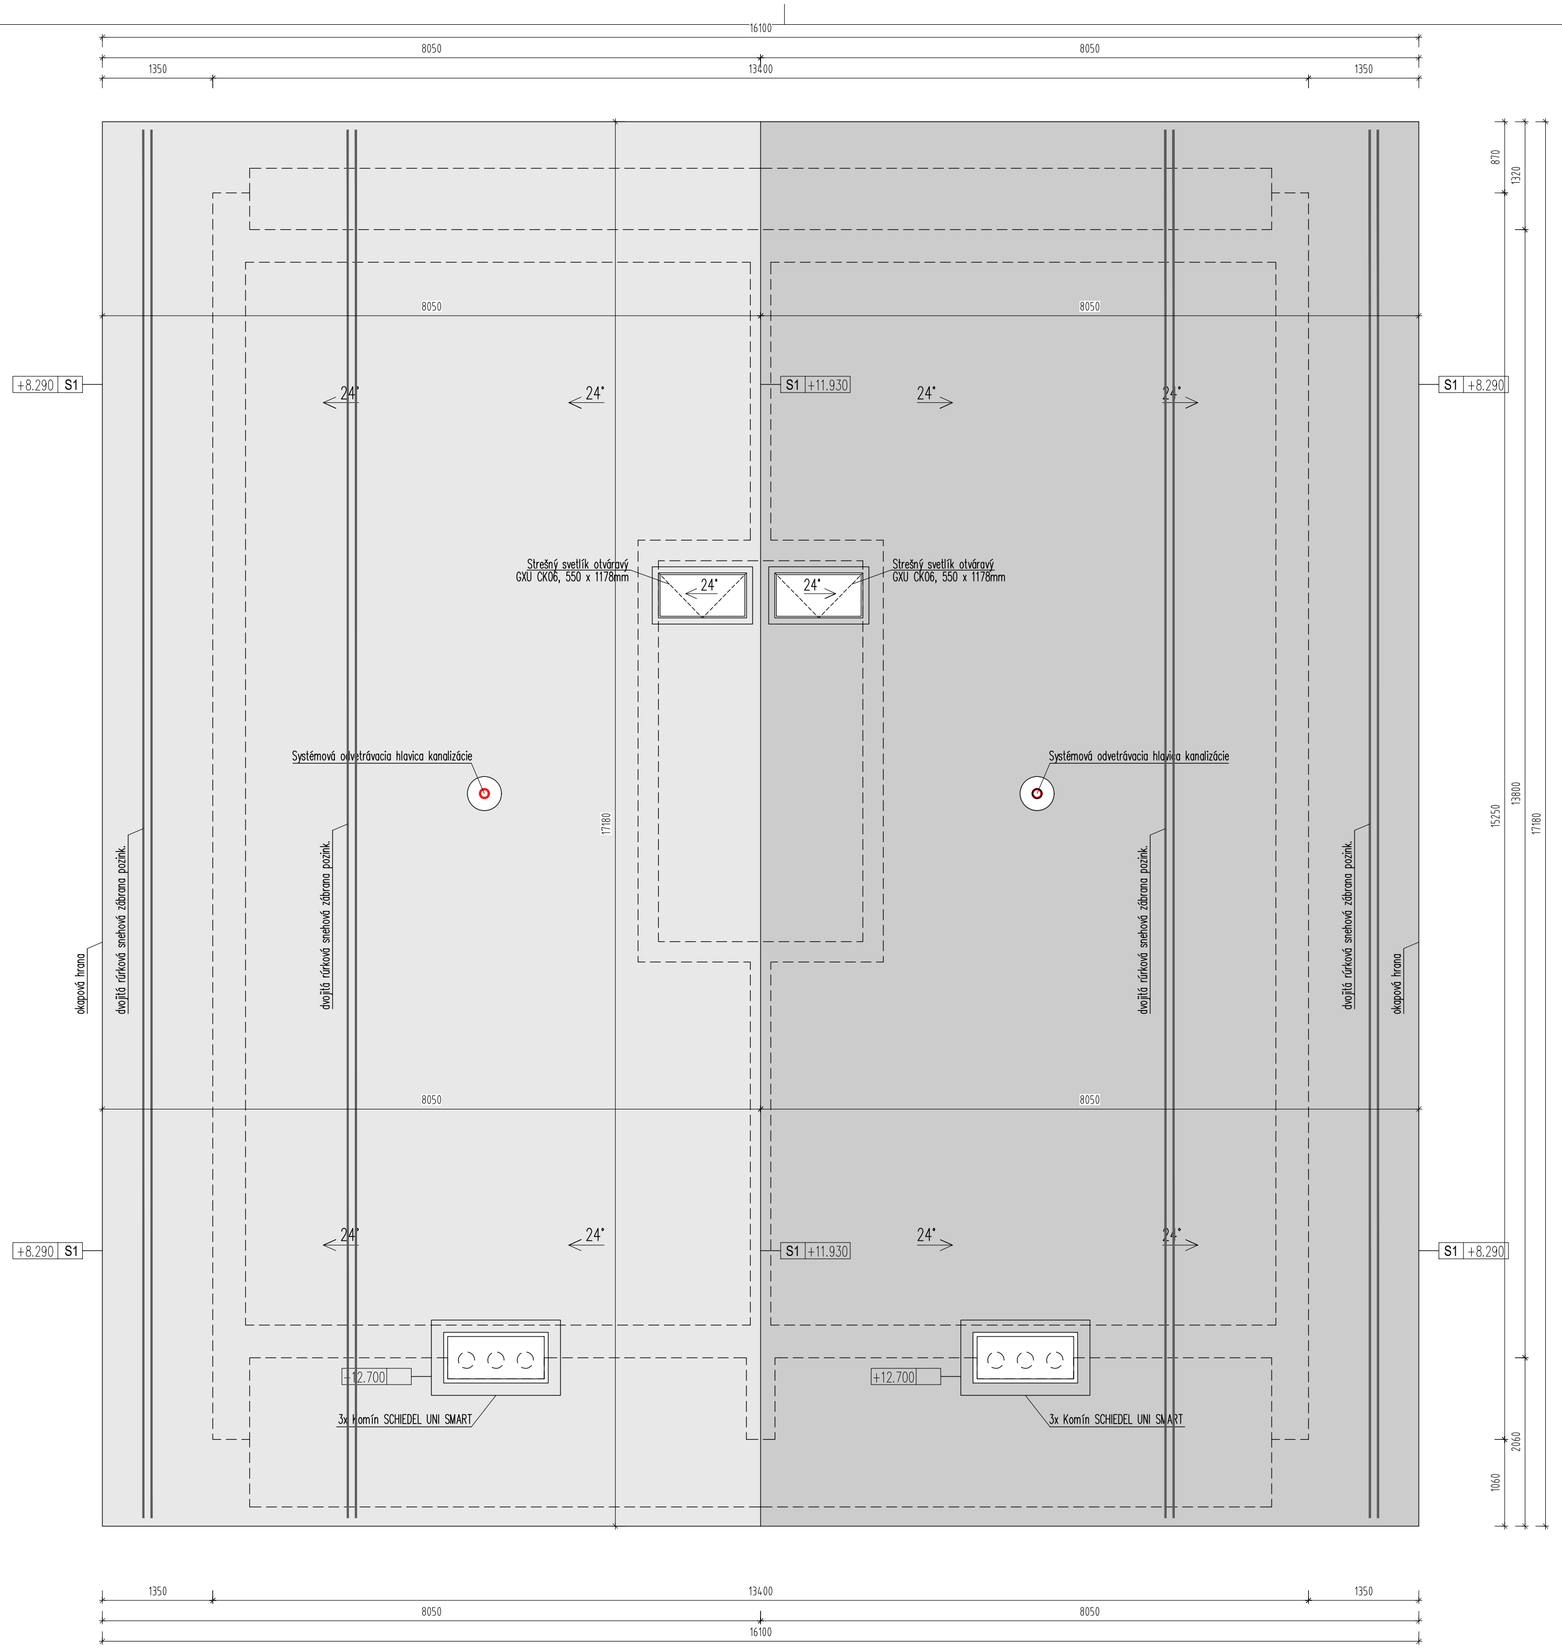


POZNÁMKY

- na streche sa osadí bleskozvod podľa PD elektroinštalácie
- na streche sa osadia komíniky pre odvetranie kanalizácie
- montáž krytiny sa prevedie podľa doporučeného technologického predpisu výrobcu s použitím všetkých potrebných systémových prvkov!
- na streche je potrebné realizovať protisnehovú ochranu v zmysle STN 73 1901
- prestup komína strechou riešiť systémovo podľa technického listu výrobcu komína resp. výrobcu strechy
- plocha strechy 316,0 m2, farba sivá

HORSKÉ SANATÓRIUM TRANGOŠKA, REKONŠTRUKCIA A PRÍSTAVBA

ZMENA PROJEKTOVEJ DOKUMENTÁCIE

N O V Á T R A N G O Š K A

INVESTOR:	Občianske združenie Trangoška, Horná Lehota, 977 01 Brezno
ZODP.PROJEKTANT:	ING.ARCH. ADRIÁN KUNA, KOSTOLNÁ 242/15, KRÁLIKY 976 34
VYPRACOVAL :	ING.ARCH. ADRIÁN KUNA, KOSTOLNÁ 242/15, KRÁLIKY
UMIESTNENIE STAVBY:	HORNÁ LEHOTA, K.Ú. HORNÁ LEHOTA, č.p. 1955/6
STUPEŇ DOKUMENT.:	PROJEKT STAVBY
DÁTUM:	10. 2023
FORMÁT:	A4
KÓD OBJEKTU:	SO 303, 304, 305
MIERKA :	1:50
ČÍSLO VÝKRESU:	08

PROFESIA:

ARCHITEKTONICKO-STAVEBNÉ RIEŠENIE

OBSAH VÝKRESU:

PÔDORYS STRECHY