
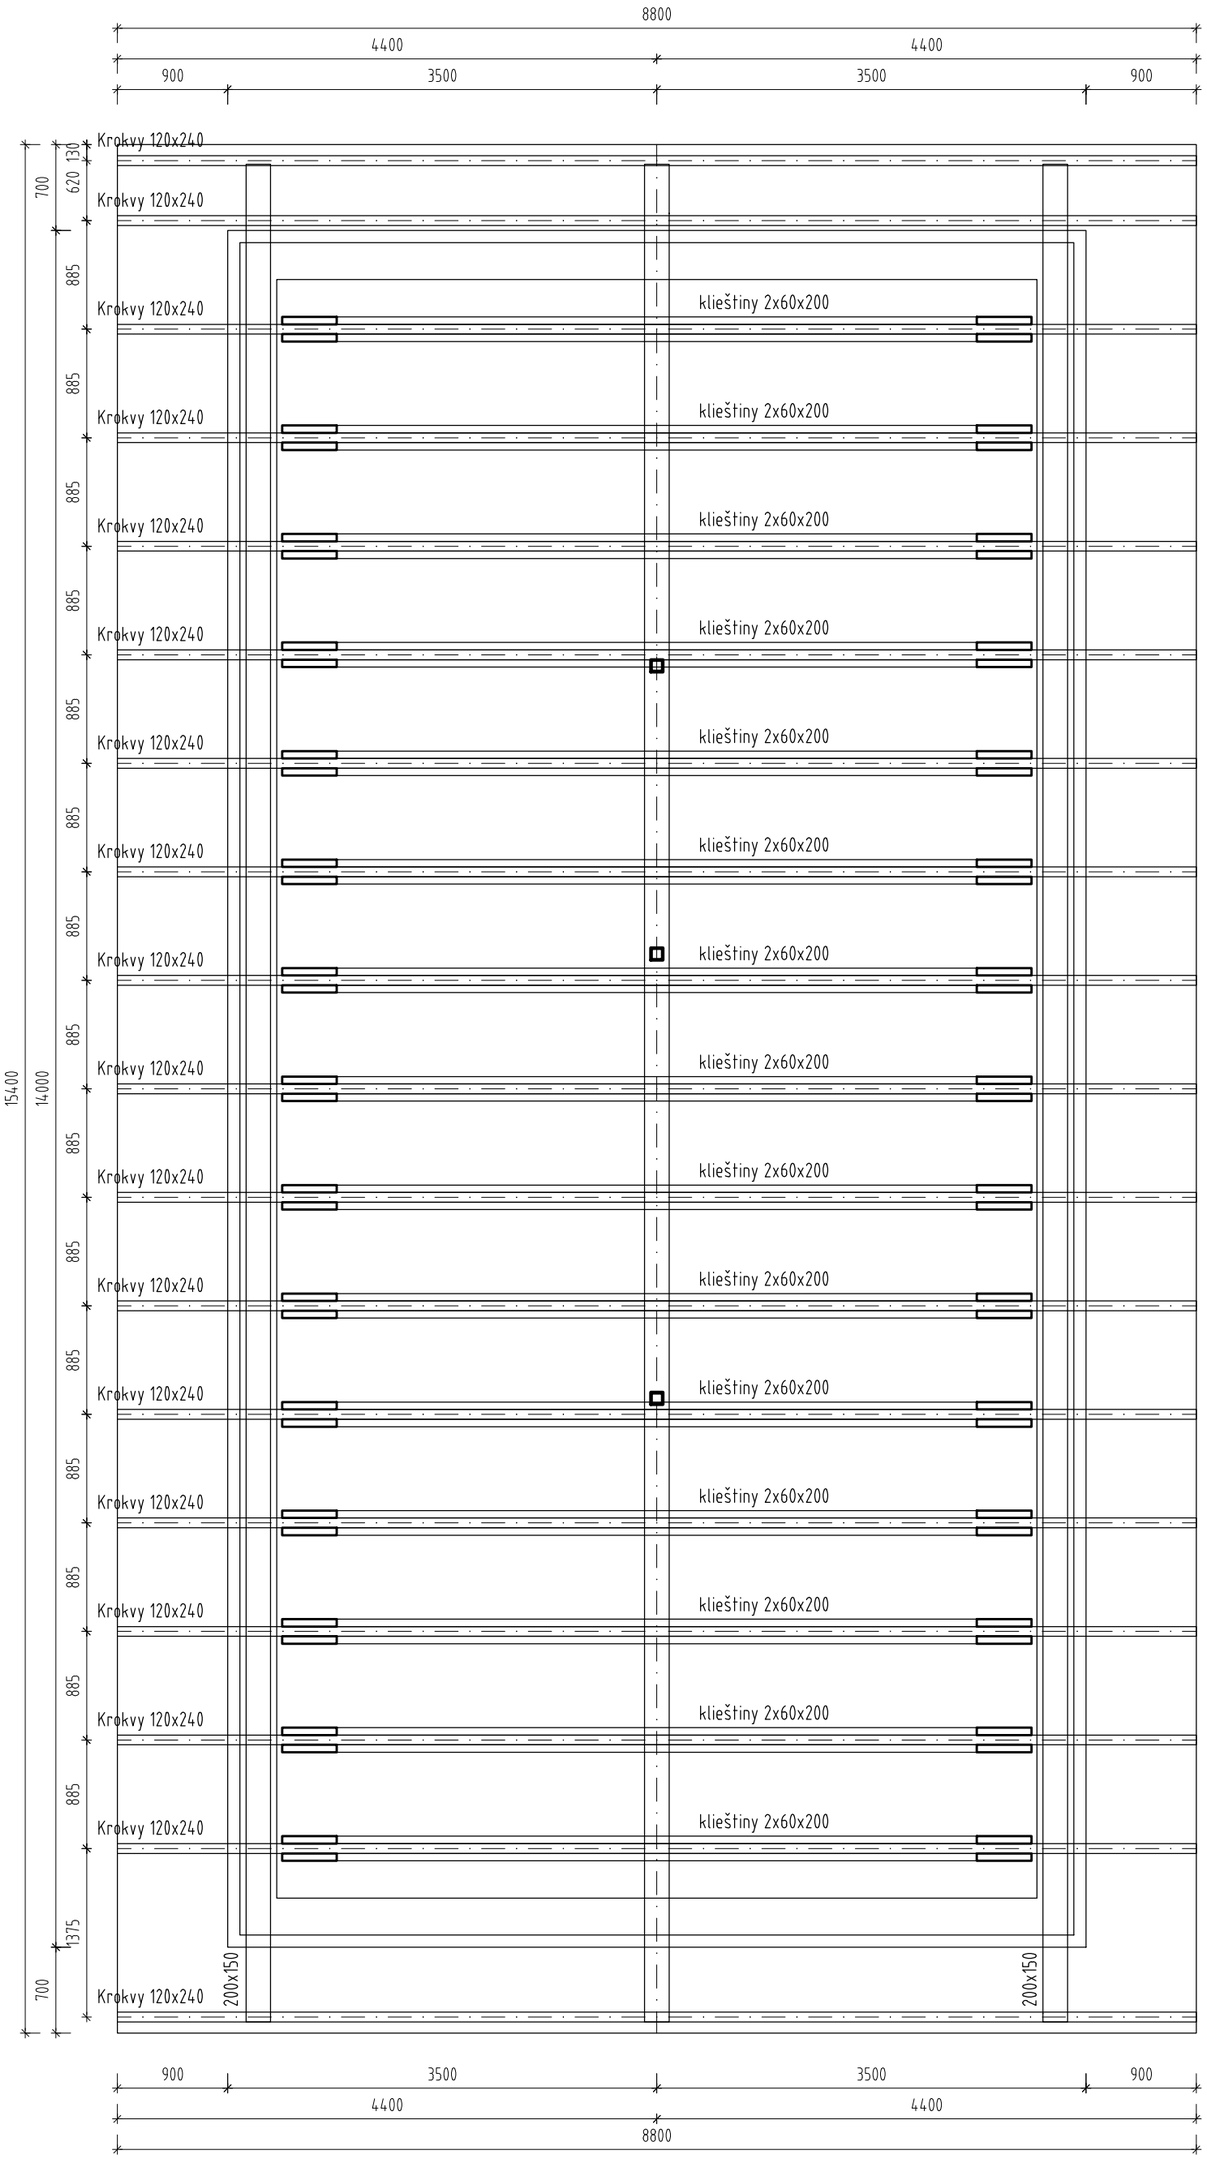


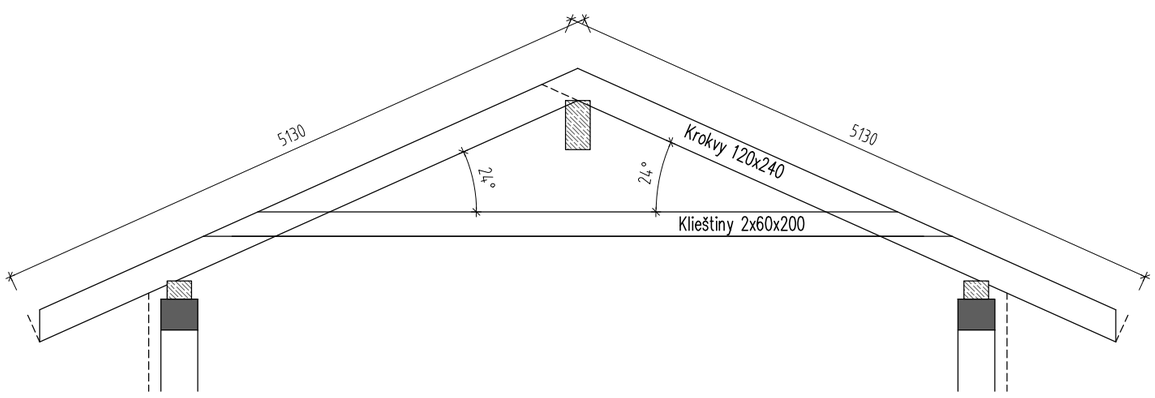

POZNÁMKY

– Konštrukcia krovu bude kotvená do monolitického žb venca pomocou pomúrnice v každej väzbe spolu s krokvami za pomoci oceľ. L–profilov a oceľ. kotiev zaliatych betónom v žb venci alt. pomocou chemických kotiev do betónu
– Všetky drevené prvky konštrukcie krovu sedlovej strechy sú navrhnuté z reziva pevnostnej triedy C24 (SI) akosti I.
– Jednotlivé prvky drevenej konštrukcie krovu budú spájané tradičnými tesárskymi spojmi, za pomoci klincov, svorníkov, oceľových prvkov a typových spojovacích prvkov
– Všetky drevené prvky konštrukcie krovu je potrebné ošetriť vhodným chemickým prípravkom, ako preventívnu ochranu proti drevokaznému hmyzu a hubám

±0,000 = 1102,05 m.n.m.

HORSKÉ SANATÓRIUM TRANGOŠKA, REKONŠTRUKCIA A PRÍSTAVBA

ZMENA PROJEKTOVEJ DOKUMENTÁCIE

N O V Á T R A N G O Š K A

INVESTOR:	Občianske združenie Trangoška, Horná Lehota, 977 01 Brezno
ZODP.PROJEKTANT:	ING.ARCH. ADRIÁN KUNA, KOSTOLNÁ 242/15, KRÁLIKY 976 34
VYPRACOVAL :	ING.ARCH. ADRIÁN KUNA, KOSTOLNÁ 242/15, KRÁLIKY
UMIESTNENIE STAVBY:	HORNÁ LEHOTA, K.Ú. HORNÁ LEHOTA, č.p. 1955/6
STUPEŇ DOKUMENT.:	PROJEKT STAVBY
DÁTUM:	10. 2023
FORMÁT:	A4
KÓD OBJEKTU:	SO 306
MIERKA :	1:50
ČÍSLO VÝKRESU:	05

PROFESIA:
ARCHITEKTONICKO-STAVEBNÉ RIEŠENIE

OBSAH VÝKRESU:
PÔDORYS KROVU