
POZNÁMKY

- všetky rozmery stavebných otvorov preverit pred výrobou výplní otvorov, výrobné rozmery prispôsobit skut.
- ostenie, nadpražie a parapet zateplit tepelnou izoláciou fasády, vytiahnutou až na rám okna max. 30 mm
- presné rozmery klampiarskych výrobkov je nevyhnutné zamerat na stavbe
- podlahy previest podla STN, cementové potery a mazaniny dilatovat po 3,0 m v oboch smeroch, po obvode miestnosti oddilatovat podlahy od stien pruhom hr.10 mm
- všetky výškové a dĺžkové rozmery kontrolovat podľa priebehu prác na stavbe
- typové detaily sa prevedú podla dodávatelskej dokumentácie pri dodržaní platných noriem
- pred začatím betónovania vencov, prievlakov a uloženia stropov je potrebné vyznačit miesta prechodu potrubí cez konštrukciu
- všetky stavebné úpravy koordinovat podľa výkresov jednotlivých profesií
- všetky rozmery stavebných otvorov preverit pred výrobou výplní otvorov, výrobné rozmery prispôsobit skut. stavu
- komíny sú navrhnuté 36x36cm Schiedel UNI Smart alt Schiedel Absolut, horná časť bet. krytu musí byť spílená a upravená externé nasávanie vzduchu v telese komína, napojenie krbových kachlí z hora, čistiaci otvor do exteriéru

KK Krbové kachle Aduro H3 2-7kW, 1200 x 500 x 508 mm ZT Zásobník TÚV, ARISTON VELIS EVO WI-FI 100
RS Rozvodná skriňa VT Radiálny odvodný ventilátor

POR.Č.	MIESTNOSŤ	PLOCHA /m2/	PODLAHA	STENY	STROPY
SPOLOČNÉ PRIESTORY - VCHOD, ČASŤ A, B OBJEKT A					
1.00.1	ZÁDVERIE/ INFO	18,60	KERAMICKÁ DLAŽBA +KER. SOKLÍK 100mm	ŠTUKOVÁ OMIETKA+MALBA	ŠTUKOVÁ OMIETKA+MALBA
1.00.2	INFOCENTRUM ODDYCHOVÁ MIESTNOSŤ	24,80	KERAMICKÁ DLAŽBA +KER. SOKLÍK 100mm	ŠTUKOVÁ OMIETKA+MALBA	ŠTUKOVÁ OMIETKA+MALBA
1.00.3	SPRÁVCA/ SKLAD	10,40	KERAMICKÁ DLAŽBA +KER. SOKLÍK 100mm	ŠTUKOVÁ OMIETKA+MALBA	ŠTUKOVÁ OMIETKA+MALBA
1.00.4	SPRÁVCA	10,65	VYNILOVÁ +SYST. SOKLÍK 100mm	ŠTUKOVÁ OMIETKA+MALBA	ŠTUKOVÁ OMIETKA+MALBA
1.00.5	WC MUŽI, ŽENY	5,20	KERAMICKÁ DLAŽBA +KER. SOKLÍK 100mm	KERAMICKÝ OBKLAD,V=2,40m	ŠTUKOVÁ OMIETKA+MALBA
1.00.6	UPRATOVACIA KOMORA	2,55	KERAMICKÁ DLAŽBA +KER. SOKLÍK 100mm	KERAMICKÝ OBKLAD,V=2,40m	ŠTUKOVÁ OMIETKA+MALBA
1.00.7	SKLAD	3,30	KERAMICKÁ DLAŽBA +KER. SOKLÍK 100mm	KERAMICKÝ OBKLAD,V=2,40m	ŠTUKOVÁ OMIETKA+MALBA
UŽITKOVÁ PLOCHA		75,50 m²			

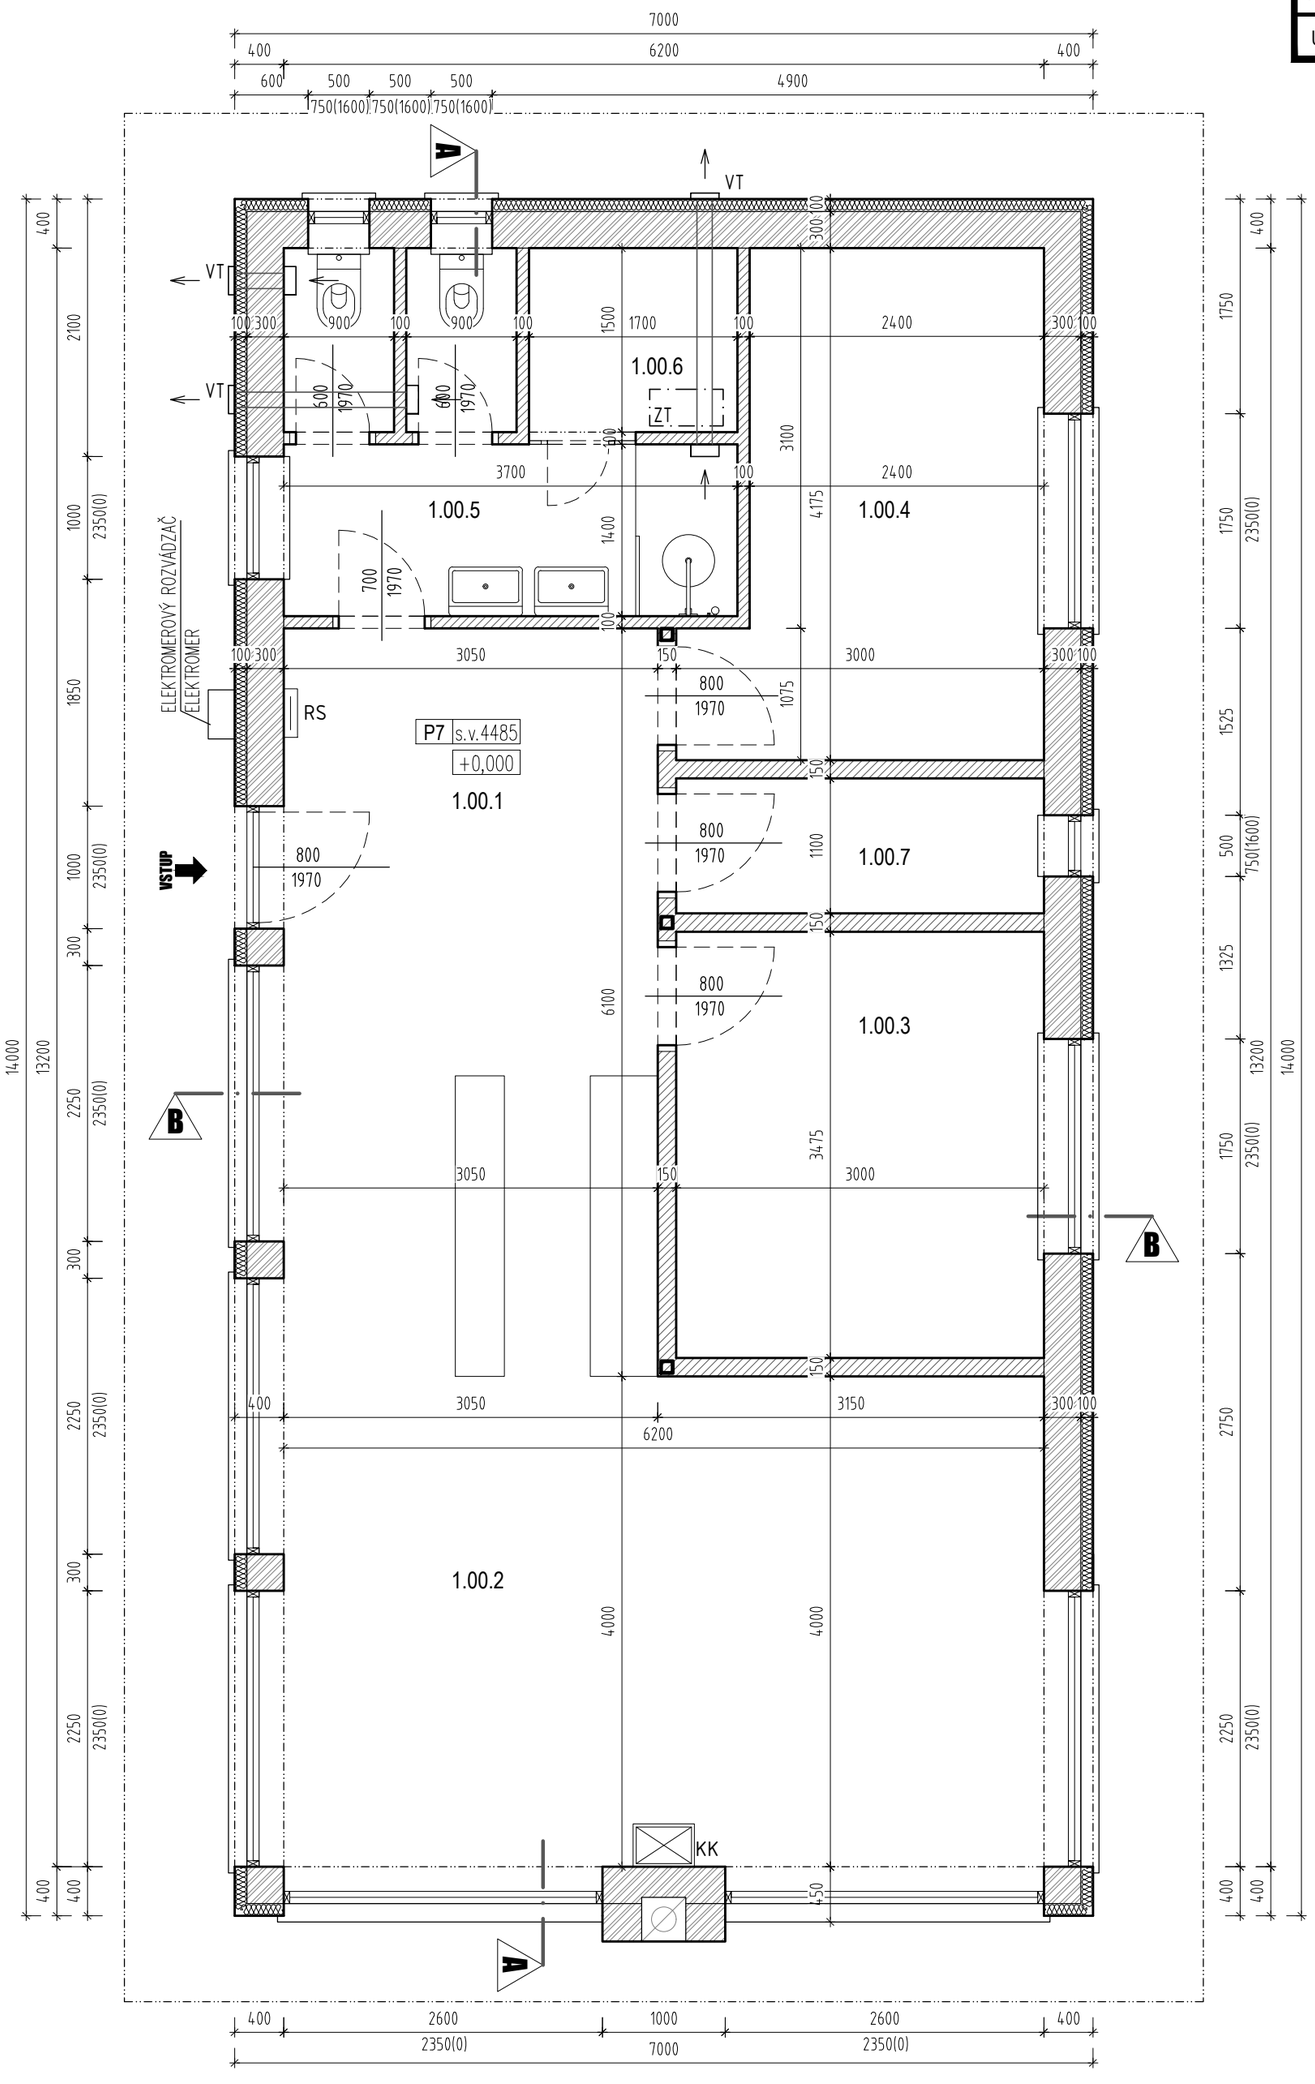

LEGENDA MATERIÁLOV

- Murivo Ytong P2-400 Standard 300 PDKhr. 300 mm na tenkovrstevnú maltu + 100- 120 mm FKD S Thermal
- Priečky z tvárnic Ytong hr. 100 a 150 mm
- Akustická tehla SILKA HM 250
- Prímurovka Ytong 50mm
- Železobetón (pevnosť podla statiky)
- Spodná stavba (pevnosť podla statiky)
- Prostý betón
- Zhutnený štrkový podsyp
- Spätný zásyp
- Rastlý terén
- Dosková tepelná izolácia
- Podlaha Terasy/ TIMBERMAX, odt. GARAPA
- Podlaha Terasy/ TIMBERMAX, odt. GARAPA
- Zámková dlažba HAKA sivá
- DRVENÉ KAMENIVO (podla statiky)= 40 MPa
- Hydroizolácia mPVC / Parozábrana
- 150 mm Inštalačné stienky pre Geberit
- 100 mm Inštalačné stienky za Vaňou v kúpelniach

±0,000 = 1102,05 m.n.m.

HORSKÉ SANATÓRIUM TRANGOŠKA, REKONŠTRUKCIA A PRÍSTAVBA

ZMENA PROJEKTOVEJ DOKUMENTÁCIE

N O V Á T R A N G O Š K A

INVESTOR:	Občianske združenie Trangoška, Horná Lehota, 977 01 Brezno
ZODP.PROJEKTANT:	ING.ARCH. ADRIÁN KUNA, KOSTOLNÁ 242/15, KRÁLIKY 976 34
VYPRACOVAL :	ING.ARCH. ADRIÁN KUNA, KOSTOLNÁ 242/15, KRÁLIKY
UMIESTNENIE STAVBY:	HORNÁ LEHOTA, K.Ú. HORNÁ LEHOTA, č.p. 1955/6
STUPEŇ DOKUMENT.:	PROJEKT STAVBY
DÁTUM:	10. 2023
FORMÁT:	A4
KÓD OBJEKTU:	SO 306
MIERKA :	1:50
ČÍSLO VÝKRESU:	01

PROFESIA:
ARCHITEKTONICKO-STAVEBNÉ RIEŠENIE

OBSAH VÝKRESU:
PÔDORYS