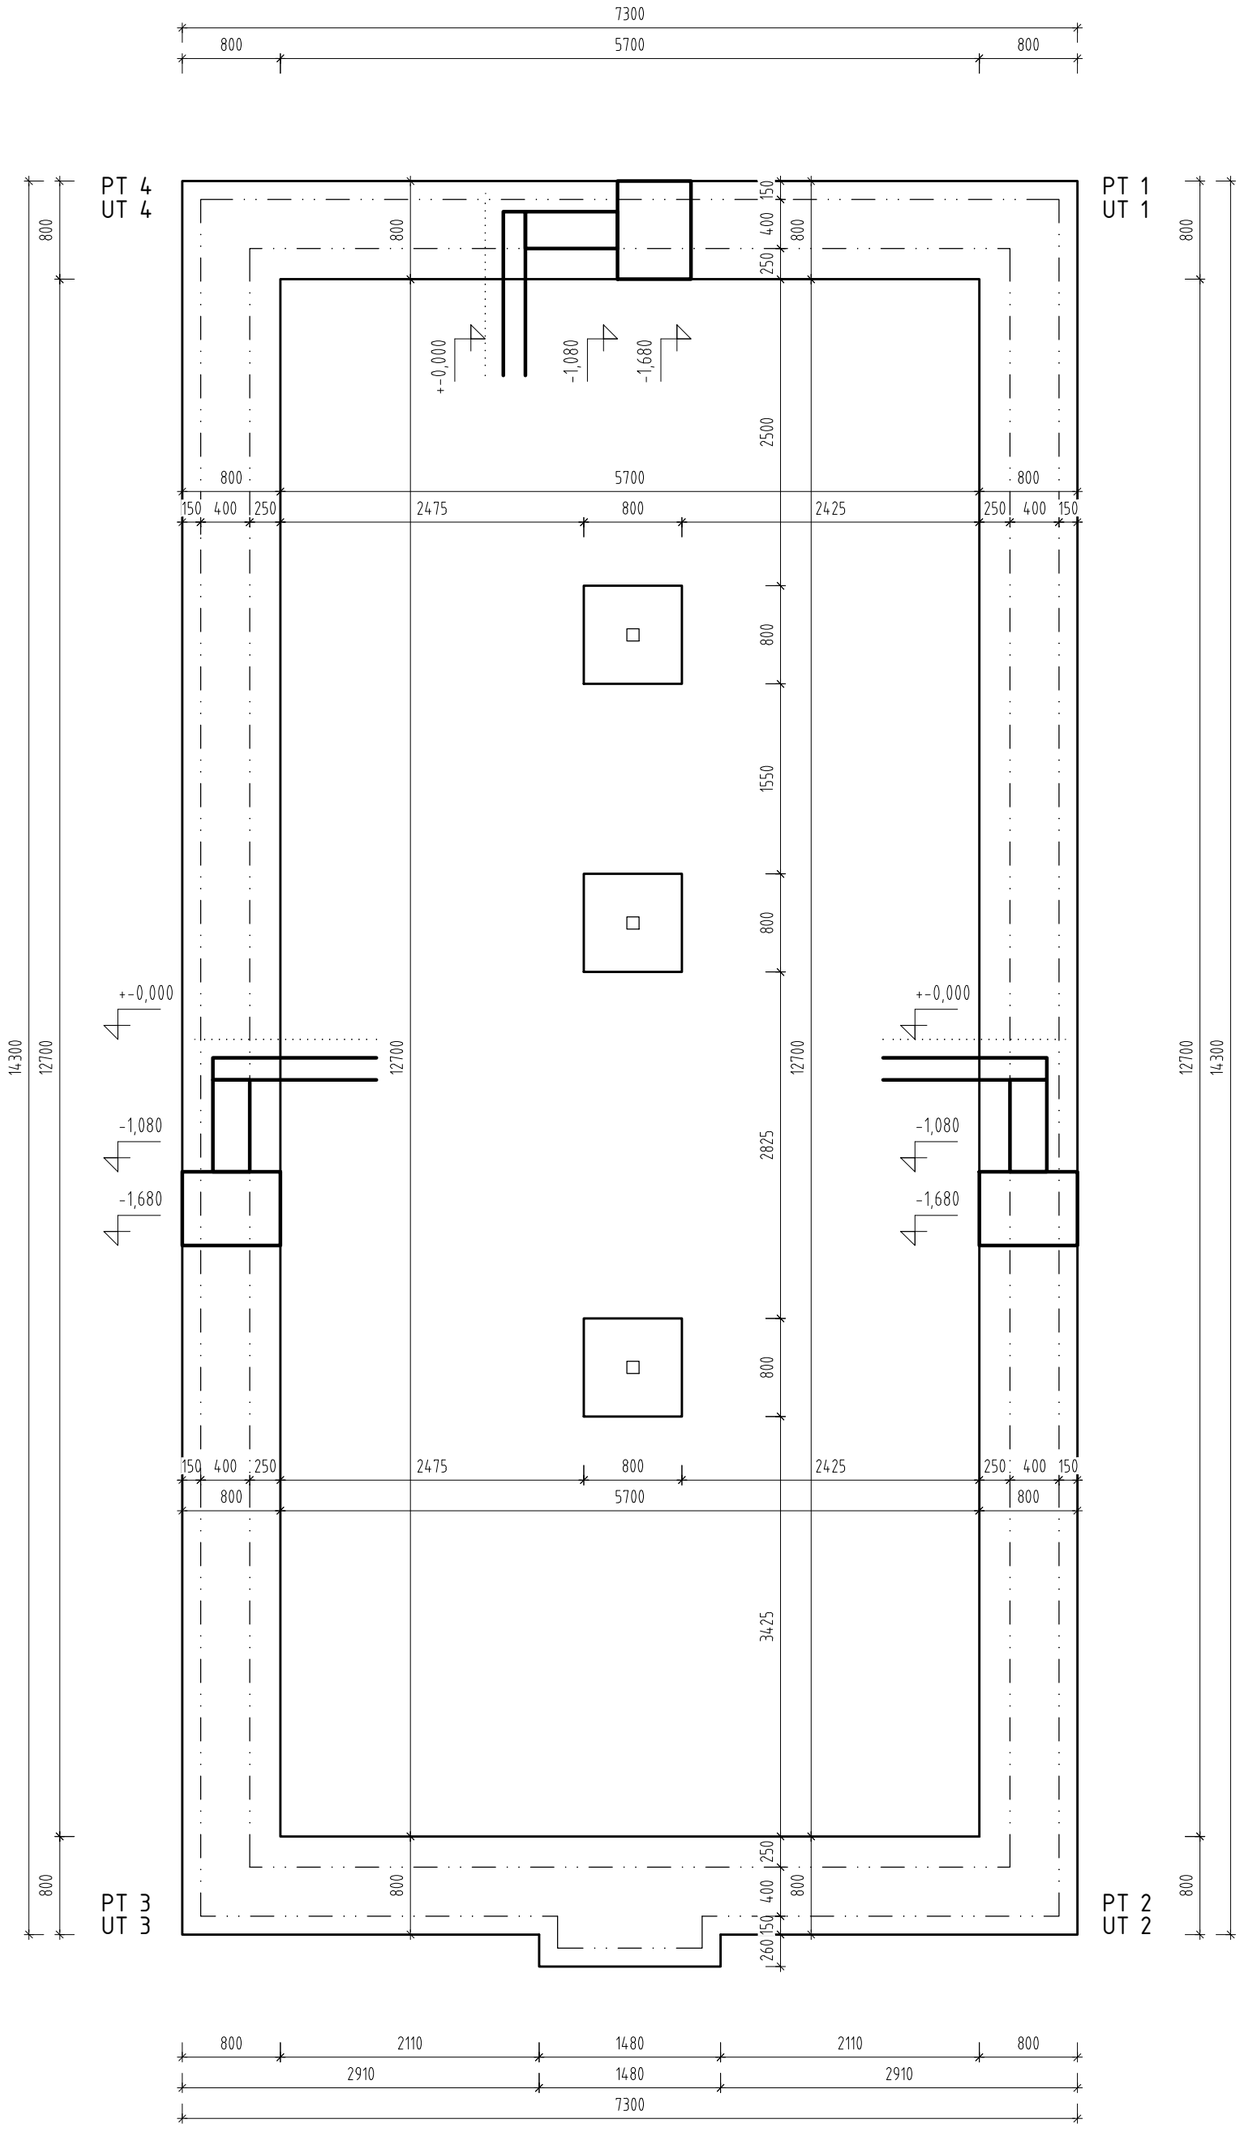

POZNÁMKY

- Zemina použitá pri výkope bude použitá na spätné zásypy v plnom rozsahu
- pri betónovaní základov nezabudnúť na prestupy kanalizácie a vody, pozri časť zdravotechnika
- VODOROVNÚ HYDROIZOLÁCIU OBJEKTU VYVIESŤ NAD ZÁKLADOVÚ KONŠTRUKCIU MIN. 200–250 mm, SPOJENIE VODOROVNEJ A ZVISLEJ HYDROIZOLÁCIE PREVIESŤ NATAVENÍM HYDROIZOLAČNÝCH PÁSOV
- pred betónovaním musí byť základová škára suchá
- základová škára musí byť v rastlej zemine nie v navážkach, alebo humusovitej vrstve
- priestor medzi základovými pásmi sa vyplní a zhutní zeminou z výkopu základových pásov, vhodnosť použitia vyťaženej zeminy sa posúdi počas výkopových prác
- pri spätných zásypoch zhutniť zeminu po 150 mm vrstvách na hodnotu 0,20 MPa
- na dno výkopu sa do betónového lôžka uloží zemniaci vodič podľa PD elektroinštalácie
- JE POTREBNÉ PO ODKRYTÍ ZÁKLADOVEJ ŠKÁRY PRIZVAŤ NA POSÚDENIE PREDPOKLADU AUTORIZOVANÉHO GEOTECHNIKA, V PRÍPADE ZISTENIA INÝCH AKO PREDPOKLADANÝCH SKUTOČNOSTÍ BUDE POTREBNÉ REALIZOVAŤ PREHODNOTENIE NÁVRHU ZÁKLADOVÝCH KONŠTRUKCIÍ.
- o prebratí základovej škáry sa urobí záznam do stavebného denníka
- výkopy hlbšie ako 1,5 m zabezpečiť pažením, alebo svahovaním,

POZNÁMKY

- Zemina použitá pri výkope bude použitá na spätné zásypy v plnom rozsahu
- pri betónovaní základov nezabudnúť na prestupy kanalizácie a vody, pozri časť zdravotechnika
- VODOROVNÚ HYDROIZOLÁCIU OBJEKTU VYVIESŤ NAD ZÁKLADOVÚ KONŠTRUKCIU MIN. 200–250 mm, SPOJENIE VODOROVNEJ A ZVISLEJ HYDROIZOLÁCIE PREVIESŤ NATAVENÍM HYDROIZOLAČNÝCH PÁSOV
- pred betónovaním musí byť základová škára suchá
- základová škára musí byť v rastlej zemine nie v navážkach, alebo humusovitej vrstve
- priestor medzi základovými pásmi sa vyplní a zhutní zeminou z výkopu základových pásov, vhodnosť použitia vyťaženej zeminy sa posúdi počas výkopových prác
- pri spätných zásypoch zhutniť zeminu po 150 mm vrstvách na hodnotu 0,20 MPa
- na dno výkopu sa do betónového lôžka uloží zemniaci vodič podľa PD elektroinštalácie
- JE POTREBNÉ PO ODKRYTÍ ZÁKLADOVEJ ŠKÁRY PRIZVAŤ NA POSÚDENIE PREDPOKLADU AUTORIZOVANÉHO GEOTECHNIKA, V PRÍPADE ZISTENIA INÝCH AKO PREDPOKLADANÝCH SKUTOČNOSTÍ BUDE POTREBNÉ REALIZOVAŤ PREHODNOTENIE NÁVRHU ZÁKLADOVÝCH KONŠTRUKCIÍ.
- o prebratí základovej škáry sa urobí záznam do stavebného denníka
- výkopy hlbšie ako 1,5 m zabezpečiť pažením, alebo svahovaním,

SO 306 ±0,000= 1102,05 m.n.m.

PT 1 = 1101.6 m.n.m.
UT 1 = 1101.85 m.n.m.

PT 2 = 1101.5 m.n.m.
UT 2 = 1101.85 m.n.m.

PT 3 =
UT 3 = 1101.85 m.n.m.

PT 4 =
UT 4 = 1101.85 m.n.m.

±0,000 = 1102,05 m.n.m.

HORSKÉ SANATÓRIUM TRANGOŠKA, REKONŠTRUKCIA A PRÍSTAVBA

ZMENA PROJEKTOVEJ DOKUMENTÁCIE

N O V Á T R A N G O Š K A

INVESTOR:	Občianske združenie Trangoška, Horná Lehota, 977 01 Brezno
ZODP.PROJEKTANT:	ING.ARCH. ADRIÁN KUNA, KOSTOLNÁ 242/15, KRÁLIKY 976 34
VYPRACOVAL :	ING.ARCH. ADRIÁN KUNA, KOSTOLNÁ 242/15, KRÁLIKY
UMIESTNENIE STAVBY:	HORNÁ LEHOTA, K.Ú. HORNÁ LEHOTA, č.p. 1955/6
STUPEŇ DOKUMENT.:	PROJEKT STAVBY
DÁTUM:	10. 2023
FORMÁT:	A4
KÓD OBJEKTU:	SO 306
MIERKA :	1:50
ČÍSLO VÝKRESU:	04

PROFESIA:
ARCHITEKTONICKO-STAVEBNÉ RIEŠENIE

OBSAH VÝKRESU:
PÔDORYS ZÁKLADOV