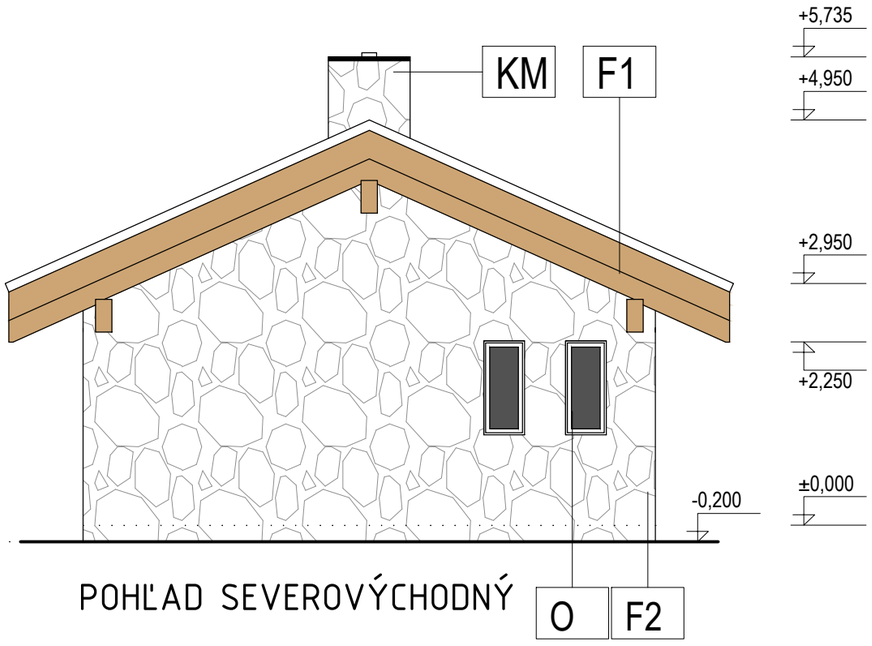

POHĽAD SEVEROVÝCHODNÝ

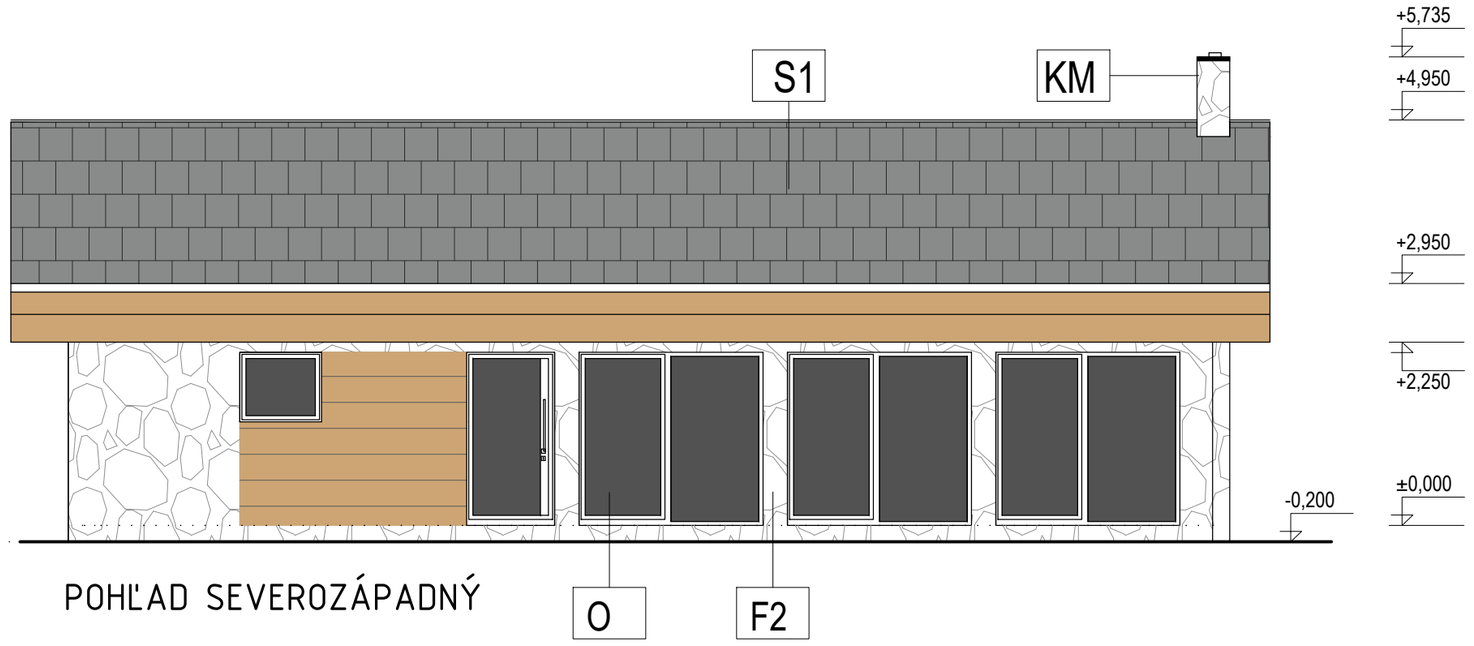

POHĽAD SEVEROZÁPADNÝ

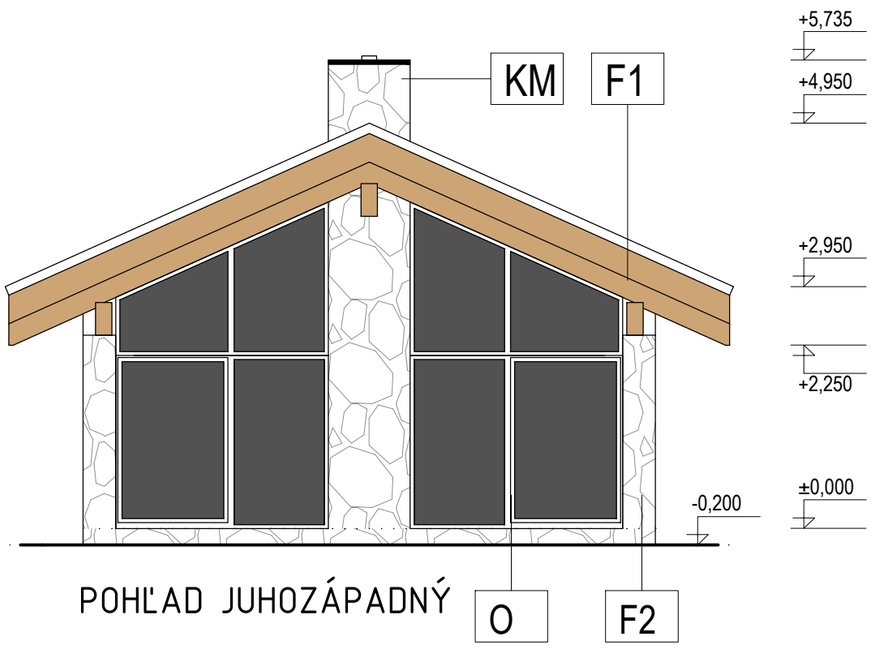

POHĽAD JUHOZÁPADNÝ

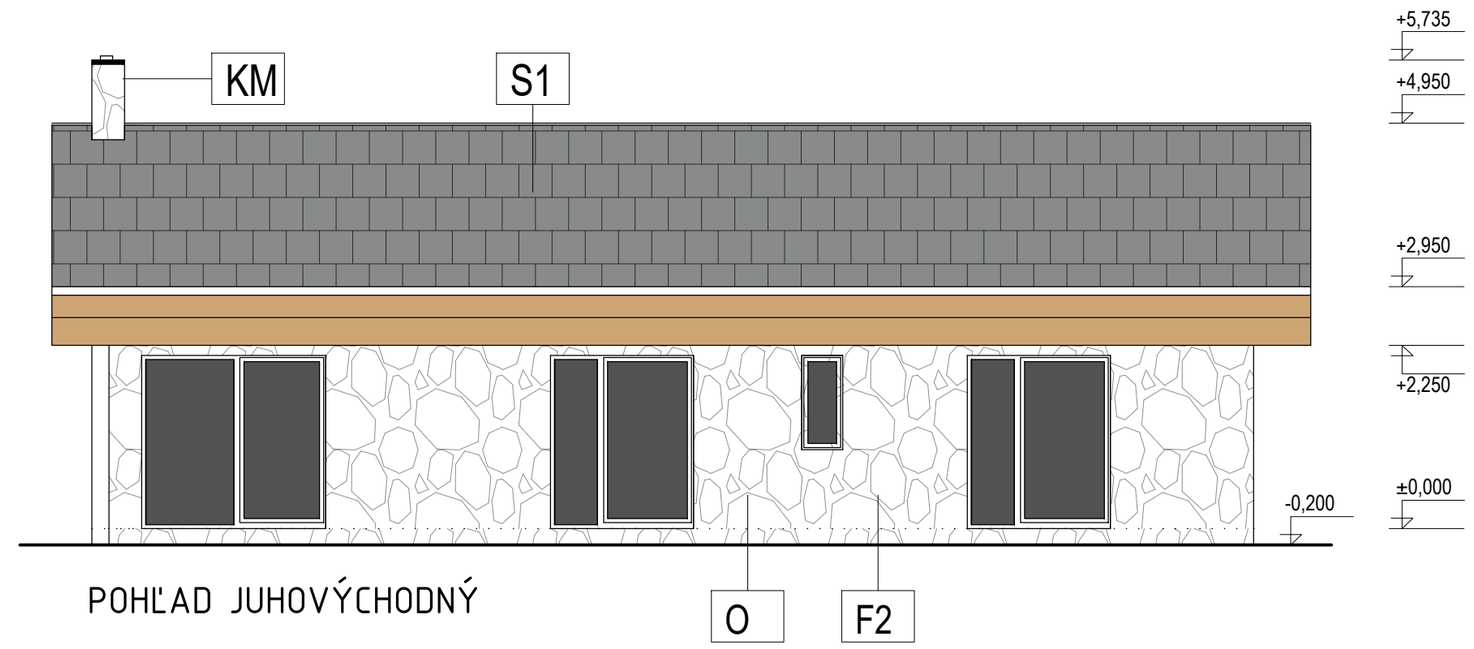

POHĽAD JUHOVÝCHODNÝ

±0,000 = 1102,050 m.n.m.

LEGENDA POVRCHOV:

F1 - FASÁDA OBKLAD TIMBERMAX
T138 a T730 FASÁDNY OBKLAD TIMBERMAX
PODKLADNÝ NÁTER
PODKONŠTRUKČNÉ DR. HRANOLY 50x30mm. Osová vzdialenosť podkladových hranolov podkonštrukcie je max. 500mm.
PAROZÁBRANA Dörken DELTA-Fassade 200g/m²
TEPELNÁ IZOLÁCIA NOBASIL FKD S THERMAL HR. 100mm
LEPIACA STIERKA
SOKLOVY PROFIL

F2 - FASÁDA KAMEŇ (Baumit Ceramic)
FASÁDNY OBKLAD KAMEŇ Mix Griggio 772 odtieň SIVÁ- BÉŽOVÁ
LEPIACA STIERKA Baumit ProContact
VYSTUŽNÁ STIERKA
SKLOTEXTILNÁ MRIEŽKA 2x
TEPELNÁ IZOLÁCIA NOBASIL FKL/LAMELA HR. 100mm
LEPIACA STIERKA Baumit ProContact
SOKLOVY PROFIL

F3 - FASÁDA SOKEL
FASÁDNY OBKLAD KAMEŇ Mix Griggio 772 odtieň SIVÁ- BÉŽOVÁ
LEPIACA STIERKA Baumit ProContact
VYSTUŽNÁ STIERKA
SKLOTEXTILNÁ MRIEŽKA 2x
TEPELNÁ IZOLÁCIA XPS/PERIMETER HR. 100mm
LEPIACA STIERKA Baumit ProContact
SOKLOVY PROFIL

S1 - STRECHA
PLECHOVÁ STREŠNÁ KRITINA RUKKI
TYP CLASSIC D, STOJATÁ DRÁŽKA
antikondenzačná protihluková úprava
FARBA RAL RR23 TMAVOŠEDÁ

ZV - KOVOVÉ KONŠTRUKCIE
POZINKOVANÁ OCEL S ANTIKORÓZNOU BEZFAREBNOU ÚPRAVOU

KL - KLAMPIARSKE KONŠTRUKCIE
POZINKOVANÝ PLECH / NÁTER RAL 9006

O - OKNÁ A BALKÓNOVÉ DVERE
HLINÍKOVÉ farba TMAVOSIVÁ RAL 8022, IZOLAČNÉ VÁKUOVÉ TROJSKLO

ZS - ZASKLENÉ STENY
HLINÍKOVÝ RÁM, VÁKUOVÉ DVOJSKLO, DVERE PRESKLENÉ BEZPRAHOVÉ

BL - BALKÓNY / LODŽIE
OCEL POZINKOVANÁ PRÁŠKOVÁ FARBA TMAVOŠEDÁ

KM - NADSTR. ČASŤ KOMÍNOV
OBKLAD KAMEŇ,

SV - STREŠNÝ VÝLEZ GXU CK06
S BOČNÝM OTVÁRANÍM, 550 x 1178mm

INFOCENTRUM/ BYT SPRÁVCA

HORSKÉ SANATÓRIUM TRANGOŠKA, REKONŠTRUKCIA A PRÍSTAVBA

ZMENA PROJEKTOVEJ DOKUMENTÁCIE

N O V Á T R A N G O Š K A

INVESTOR:	Občianske združenie Trangoška, Horná Lehota, 977 01 Brezno
ZODP.PROJEKTANT:	ING.ARCH. ADRIÁN KUNA, KOSTOLNÁ 242/15, KRÁLIKY 976 34
VYPRACOVAL :	ING.ARCH. ADRIÁN KUNA, KOSTOLNÁ 242/15, KRÁLIKY
UMIESTNENIE STAVBY:	HORNÁ LEHOTA, K.Ú. HORNÁ LEHOTA, č.p. 1955/6
STUPEŇ DOKUM.:	PROJEKT STAVBY
DÁTUM:	10. 2023
FORMÁT:	A4
KÓD OBJEKTU:	SO 306
MIERKA :	1:75
ČÍSLO VÝKRESU:	03

PROFESIA:
ARCHITEKTONICKO-STAVEBNÉ RIEŠENIE

OBSAH VÝKRESU:
POHĽADY