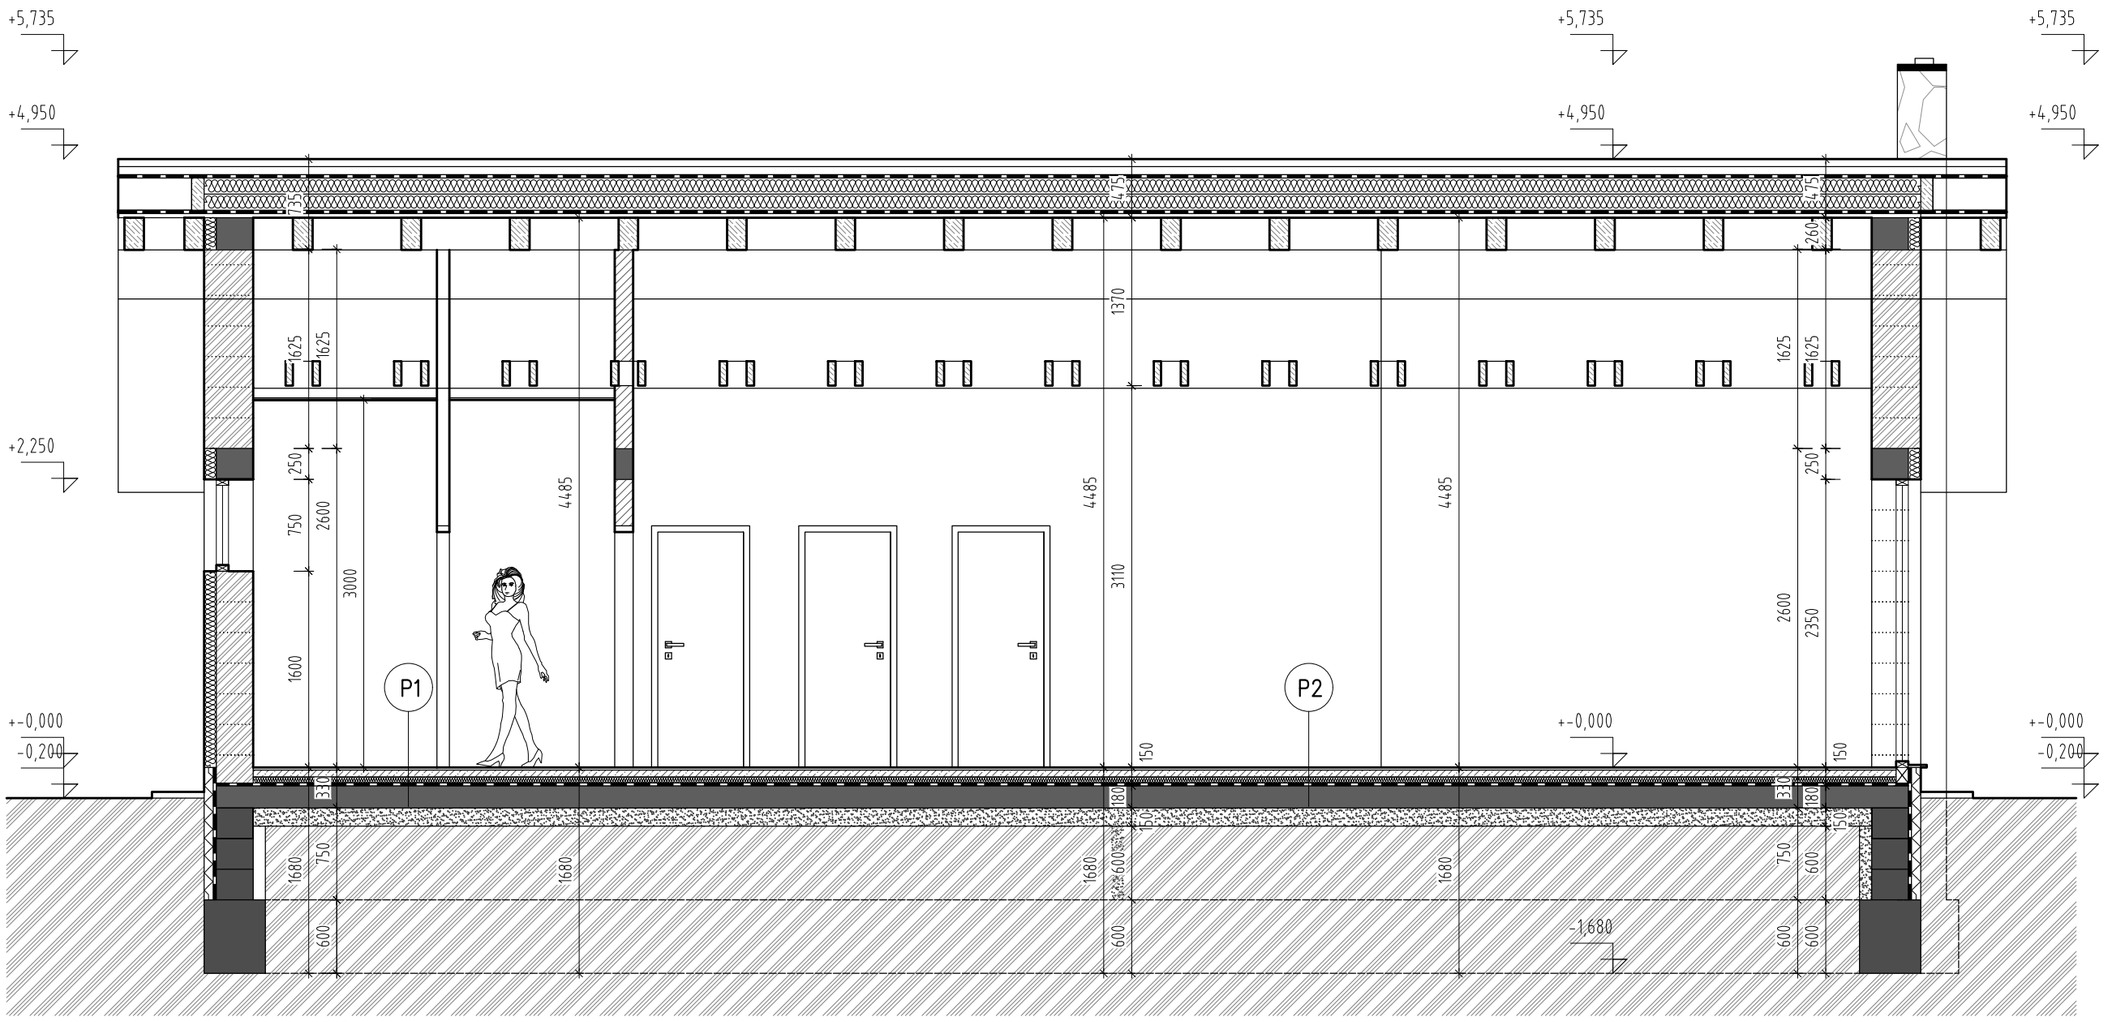



REZ POZDĹŽNY A-A

LEGENDA MATERIÁLOV

- Murivo Ytong P2-400 Standard 300 PDKhr. 300 mm na tenkovrstevnú maltu + 120 mm FKD S Thermal
- Priečky z tvárnic Ytong hr. 100 a 150 mm
- Akustická tehla SILKA HM 250
- Prímurovka Ytong 50mm
- Železobetón (pevnosť podla statiky)
- Spodná stavba (pevnosť podla statiky)
- Prostý betón
- Zhutnený štrkový podsyp
- Spätný zásyp
- Rastlý terén
- Dosková tepelná izolácia
- Podlaha Terasy/ TIMBERMAX, odt. GARAPA
- Podlaha Terasy/ TIMBERMAX, odt. GARAPA
- Zámková dlažba HAKA sivá
- DRVENÉ KAMENIVO (podla statiky)= 40 MPa
- Hydroizolácia mPVC / Parozábrana

POZNÁMKY

- všetky rozmery stavebných otvorov preveriť pred výrobou výplní otvorov, výrobné rozmery prispôsobiť skut.
- ostenie, nadpražie a parapet zateplit tepelnou izoláciou fasády, vytiahnutou až na rám okna max. 30 mm
- presné rozmery klampiarskych výrobkov je nevyhnutné zamerať na stavbe
- podlahy previesť podla STN, cementové potery a mazaniny dilatovať po 3,0 m v oboch smeroch, po obvode miestnosti oddilatovať podlahy od stien pruhom hr.10 mm
- všetky výškové a dĺžkové rozmery kontrolovať podľa priebehu prác na stavbe
- typové detaily sa prevedú podla dodávatelskej dokumentácie pri dodržaní platných noriem
- pred začatím betónovania vencov, prievlakov a uloženia stropov je potrebné vyznačiť miesta prechodu potrubí cez konštrukciu
- všetky stavebné úpravy koordinovať podľa výkresov jednotlivých profesií
- všetky rozmery stavebných otvorov preveriť pred výrobou výplní otvorov, výrobné rozmery prispôsobiť skut. stavu
- komíny sú navrhnuté 36x36cm Schiedel UNI Smart alt Schiedel Absolut, horná časť bet. krytu musí byť spílená a upravená externé nasávanie vzduchu v telese komína, napojenie krbových kachlí z hora, čistiaci otvor do exteriéru

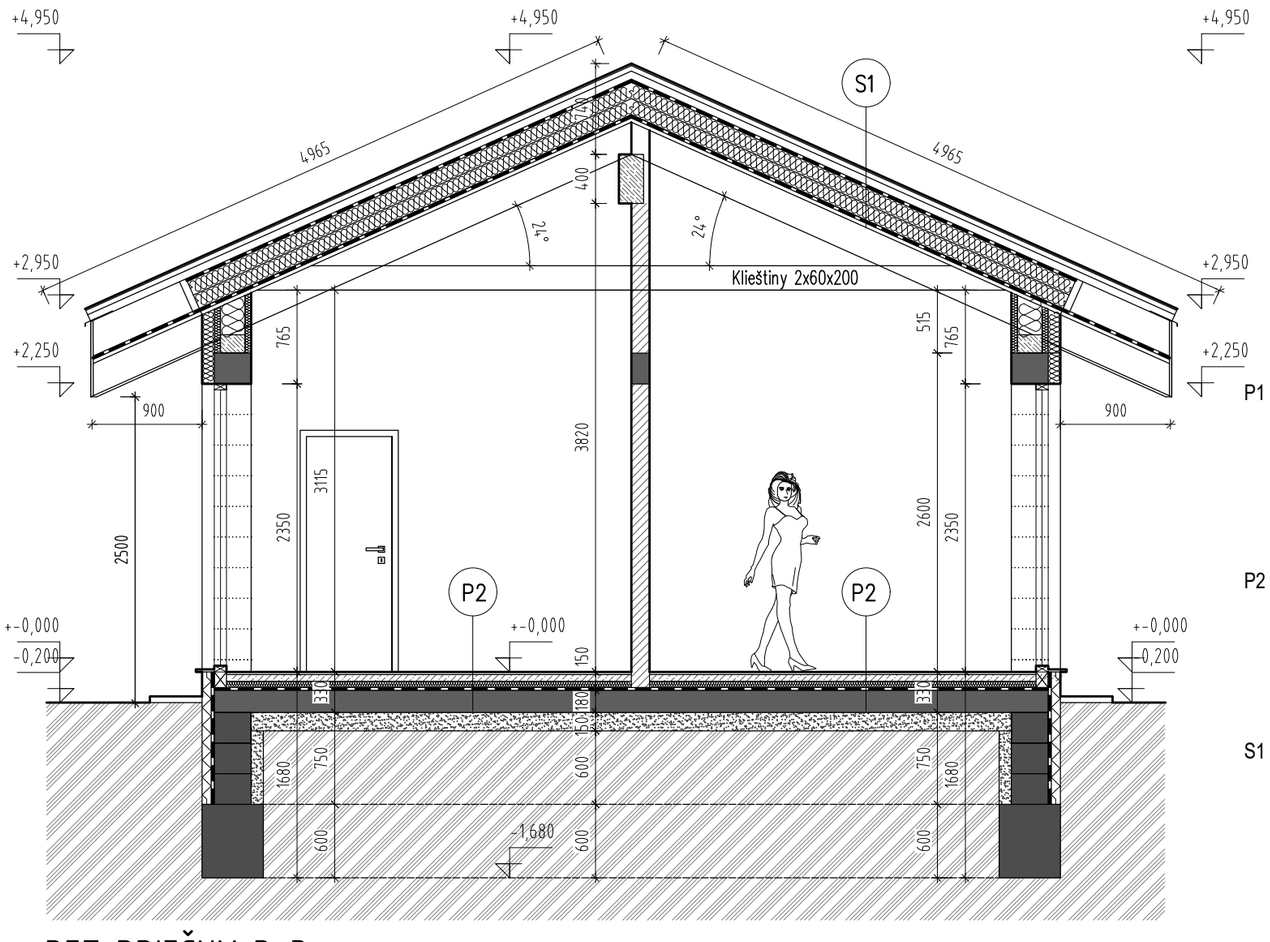

REZ PRIEČNY B-B

P1 - HYGIENICKÉ MIESTNOSTI

KERAMICKÁ DLAŽBA PROTIŠMYKOVÁ	HR. 10mm
Lepidlo	HR. 2mm
HYDROIZOLÁCIA S VYTIAHNUTÍM NA STENY	HR. 1mm
SAMONIVELAČNÝ POTER	HR. 10mm
CEM. POTER S ROZPTÝLENOU VÝSTUŽOU	HR. 55mm
SEPARAČNÁ VODONEPRIEPUSTNÁ PE FÓLIA	HR. 1mm
ZVUKOIZOLAČNÁ VRSTVA napr. NOBASIL PTN	HR. 40mm
ŽB MONOLITICKÁ KONŠTRUKCIA	
	SPOLU 120mm

P2 - MIESTNOSTI

VYNILOVÁ PODLAHA (TKANÝ VYNIL)	HR. 5mm
Lepidlo	HR. 3mm
SAMONIVELAČNÝ POTER	HR. 15mm
CEM. POTER S ROZPTÝLENOU VÝSTUŽOU	HR. 55mm
SEPARAČNÁ VODONEPRIEPUSTNÁ PE FÓLIA	HR. 1mm
ZVUKOIZOLAČNÁ VRSTVA napr. NOBASIL PTN	HR. 40mm
ŽB MONOLITICKÁ KONŠTRUKCIA	
	SPOLU 120mm

S1 - STRECHA

STREŠNÁ KRYTINA PLECHOVÁ PROFIL. NA LATÁCH	
POISTNÁ HYDROIZOLÁCIA DIFÚZNE OTVORENÁ	
SUPERROCK, NADKROKVOVÉ ZATEPLENIE	HR. 300mm
DRŽIAKY VÝŠKY 180mm, 180+120mm	
POMOCNÉ KROKVY 60x120	HR. 120mm
KOVOVÝ DRŽIAK KOTVENÝ KLINCAMI BMF	
PAROZÁBRANA (ASFALTOVÝ PÁS)	
DR. DEBNENIE	HR. 30mm
KROKVY	HR. 240mm

±0,000 = 1102,05 m.n.m.

HORSKÉ SANATÓRIUM TRANGOŠKA, REKONŠTRUKCIA A PRÍSTAVBA

ZMENA PROJEKTOVEJ DOKUMENTÁCIE

N O V Á T R A N G O Š K A

INVESTOR:	Občianske združenie Trangoška, Horná Lehota, 977 01 Brezno
ZODP.PROJEKTANT:	ING.ARCH. ADRIÁN KUNA, KOSTOLNÁ 242/15, KRÁLIKY 976 34
VYPRACOVAL :	ING.ARCH. ADRIÁN KUNA, KOSTOLNÁ 242/15, KRÁLIKY
UMIESTNENIE STAVBY:	HORNÁ LEHOTA, K.Ú. HORNÁ LEHOTA, č.p. 1955/6
STUPEŇ DOKUMENT.:	PROJEKT STAVBY
DÁTUM:	10. 2023
FORMÁT:	A4
KÓD OBJEKTU:	SO 306
MIERKA :	1:50
ČÍSLO VÝKRESU:	02

PROFESIA:

ARCHITEKTONICKO-STAVEBNÉ RIEŠENIE

OBSAH VÝKRESU:

PRIEČNY REZ, POZDĹŽNY REZ