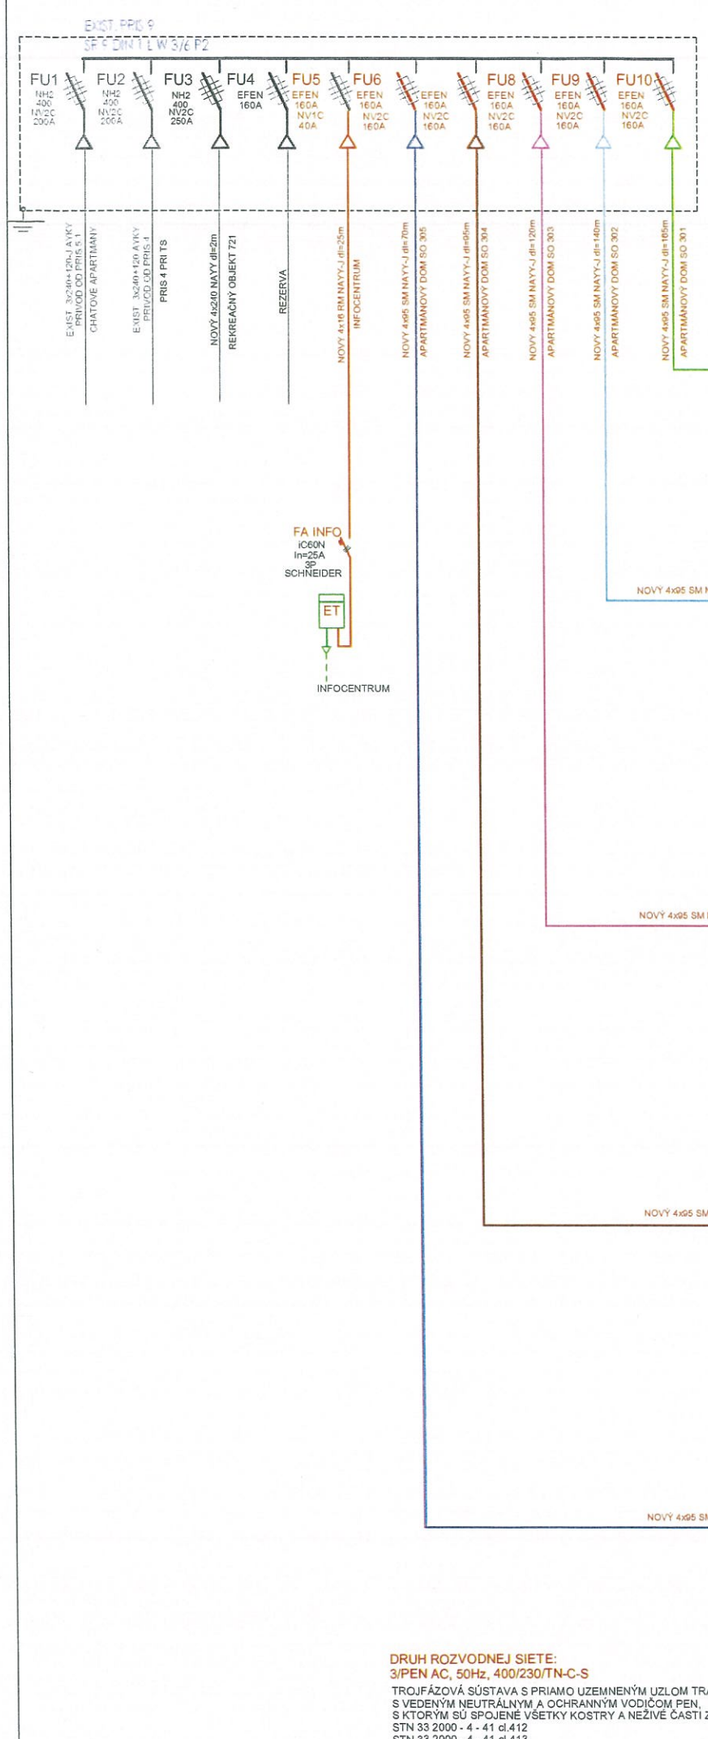

APARTMÁNOVÝ DOM SO B301

NOVÁ 301 PRIS 2.1

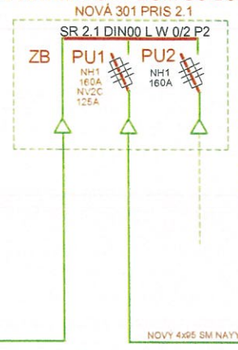

APARTMÁNOVÝ DOM SO B301

NOVÁ 301 - 10 x RE 1.0

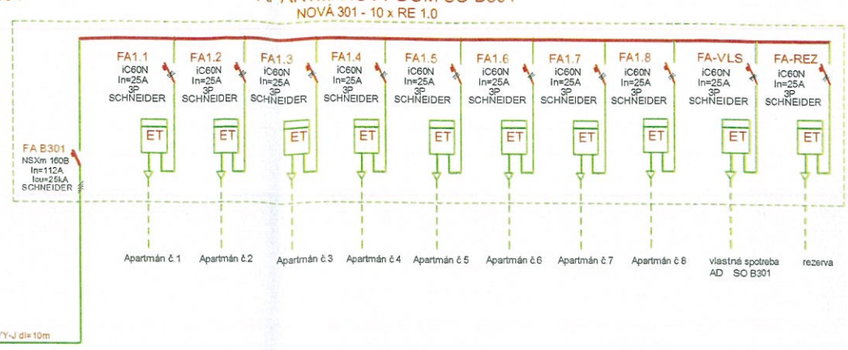

NOVÁ - 10 x RE 1.0 - AD B301

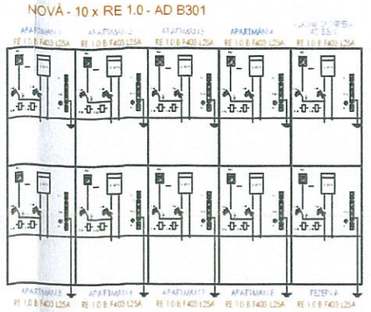

APARTMÁNOVÝ DOM SO B302

NOVÁ 302 PRIS 2.1

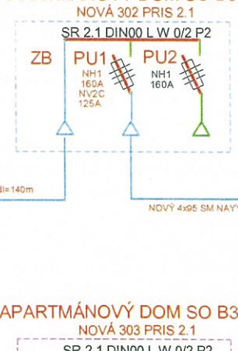

APARTMÁNOVÝ DOM SO B302

NOVÁ 302 - 10 x RE 1.0

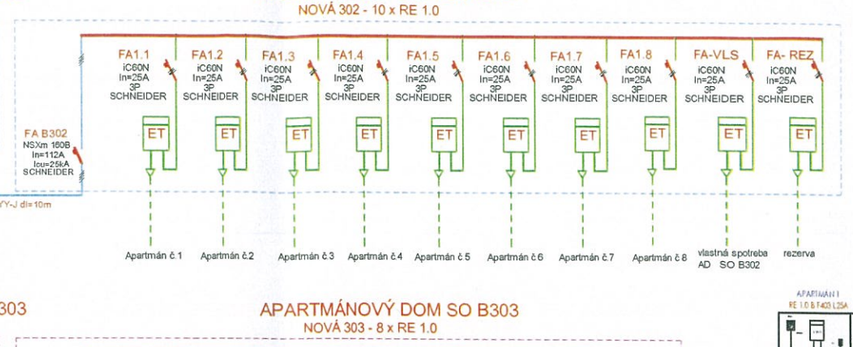

NOVÁ - 10 x RE 1.0 - AD B302

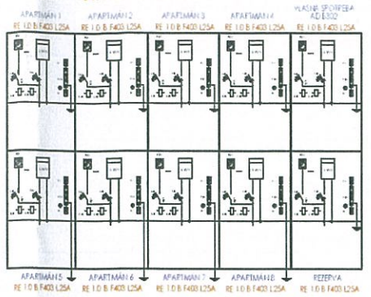

APARTMÁNOVÝ DOM SO B303

NOVÁ 303 PRIS 2.1

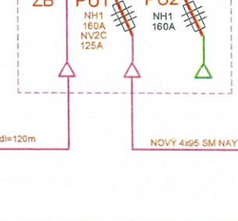

APARTMÁNOVÝ DOM SO B303

NOVÁ 303 - 8 x RE 1.0

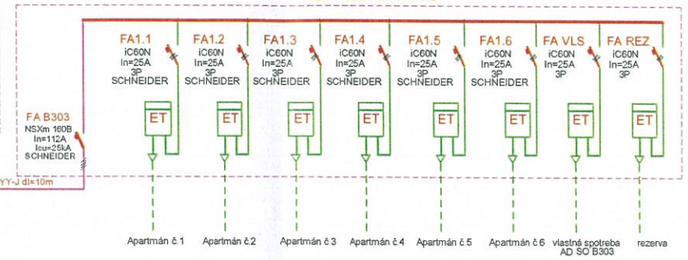

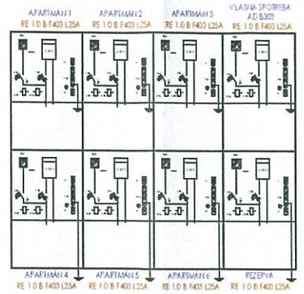

NOVÁ - 8 x RE 1.0 - AD B303

APARTMÁNOVÝ DOM SO B304

NOVÁ 304 PRIS 2.1

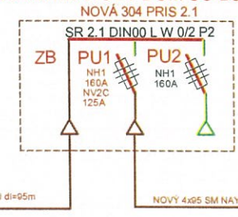

APARTMÁNOVÝ DOM SO B304

NOVÁ 304 - 8 x RE 1.0

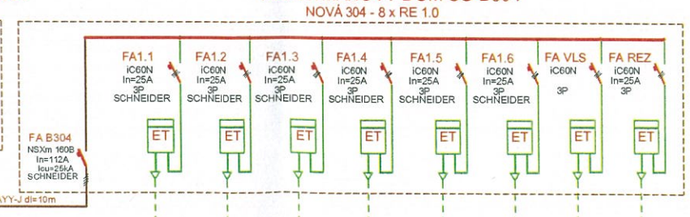

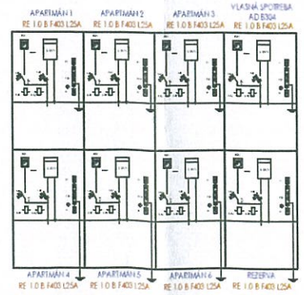

NOVÁ - 8 x RE 1.0 - AD B304

APARTMÁNOVÝ DOM SO B305

NOVÁ 305 PRIS 3.1

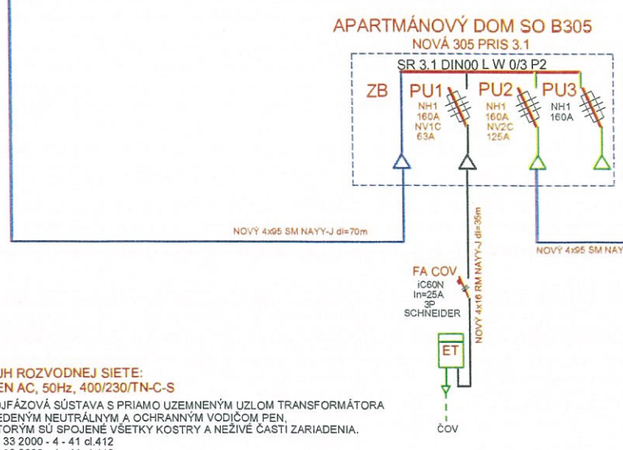

APARTMÁNOVÝ DOM SO B305

NOVÁ 305 - 8 x RE 1.0

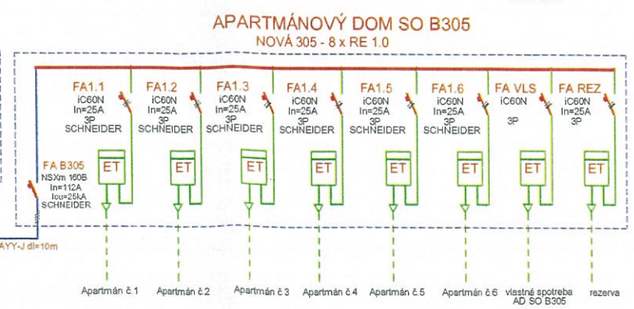

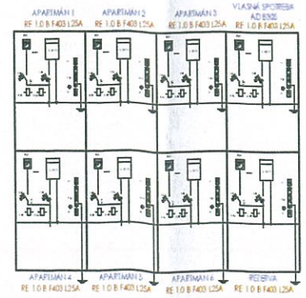

NOVÁ - 8 x RE 1.0 - AD B305

DRUH ROZVODNEJ SIETE:
3/PEN AC, 50Hz, 400/230/TN-C-S

TROJFÁZOVÁ SÚSTAVA S PRIAMO UZEMNENÝM UZLOM TRANSFORMÁTORA S VEDENÝM NEUTRÁLNYM A OCHRANNÝM VODIČOM PEN, S KTORÝM SÚ SPOJENÉ VŠETKY KOSTRY A NEŽIVÉ ČASTI ZARIADENIA.
STN 33 2000 - 4 - 41 cl.412
STN 33 2000 - 4 - 41 cl.413

Uzemnenie bodu rozdelenia PEN na PE a N v RE do 2Ω!

Napäťová sústava

DP	3+PEN	~ 50 Hz, 230/400V, TN-C
RE	3+PEN	~ 50 Hz, 230/400V, TN-C-S

Ochrana pred úrazom elektrickým prúdom je navrhnutá podľa STN 33 2000-4-41 (10/2007) Elektrické inštalácie nízkeho napätia
Časť 4-41: zaistenie bezpečnosti podľa príslušných článkov nasledovne:
411 - Ochranné opatrenie: samočinné odpojenie napájania systémom TN
412 - Ochranné opatrenie: dvojitá alebo zosilnená izolácia
413 - Ochranné opatrenie: elektrické oddelenie
414 - Ochranné opatrenie: malé napätím SELV a PELV
415 - Doplnková ochrana
415.1 - Doplnková ochrana: prúdové chrániče
415.2 - Doplnková ochrana: doplnkové ochranné pospájanie

INVESTOR:	OZ TRANGOŠKA	VYPRACOVAL :	ING. SVITEK		DÁTUM :	10/2023	STUPEŇ :	PD pre SP	LEXEL s.r.o. PARTIZÁNSKA 94 BANSKÁ BYSTRICA 974 01
STAVBA:	NOVÁ TRANGOŠKA REKREAČNÉ OBJEKTY NN PRÍPOJKY PRE 5 x APARTM. DOMY	ZODP.PROJ. :	ING. SVITEK		FORMÁT :	A3	SÚBOR :	Trangoška	
NÁZOV:	NOVÝ STAV NN ROZVODOV + MERANIA AD	PROJEKTANT :	ING. SVITEK		MIERKA	1:25	ČISLO:	01-02	