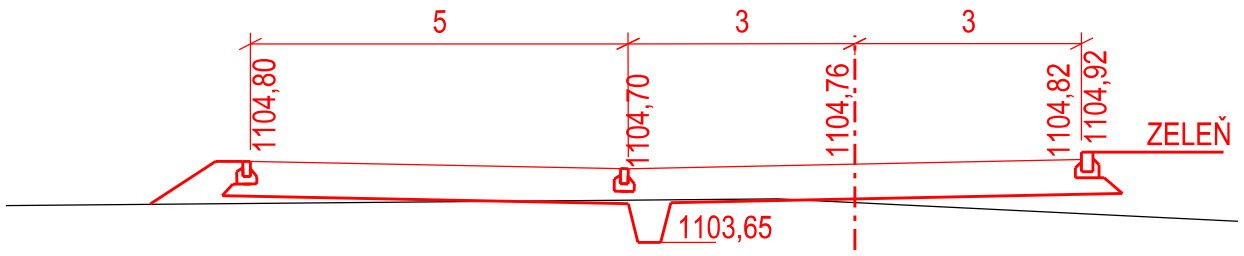
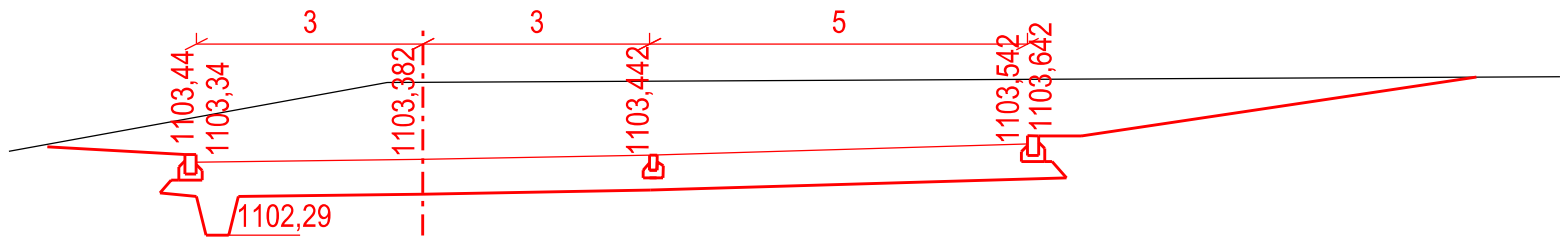
## 20,00 VETVA 1



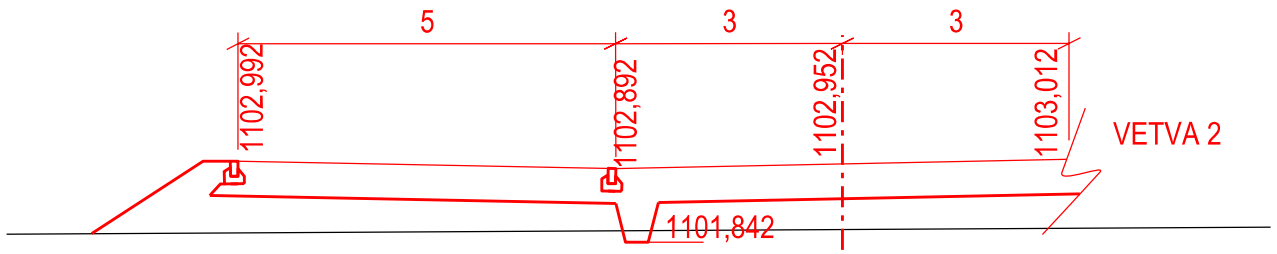

1104,30

## 40,00 VETVA 2



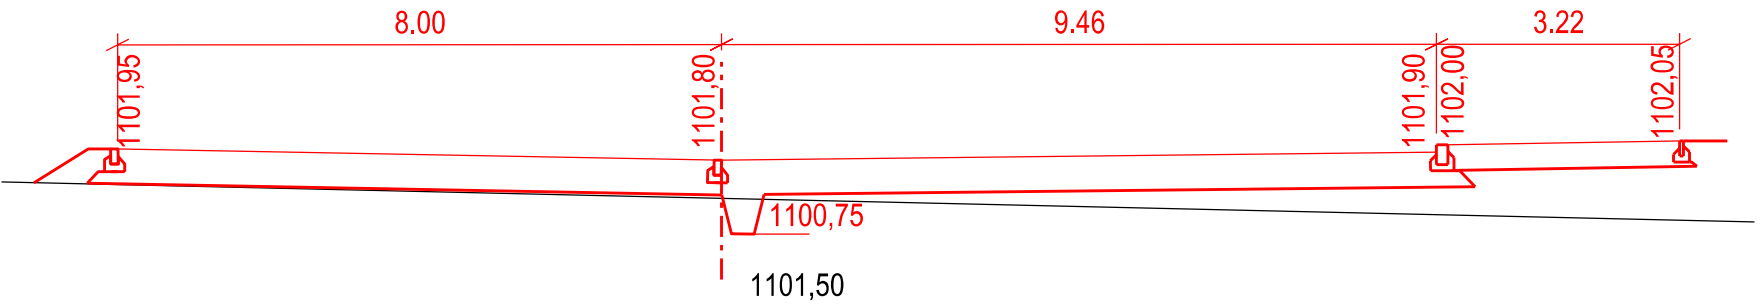

1104,40

## 40,00 VETVA 1



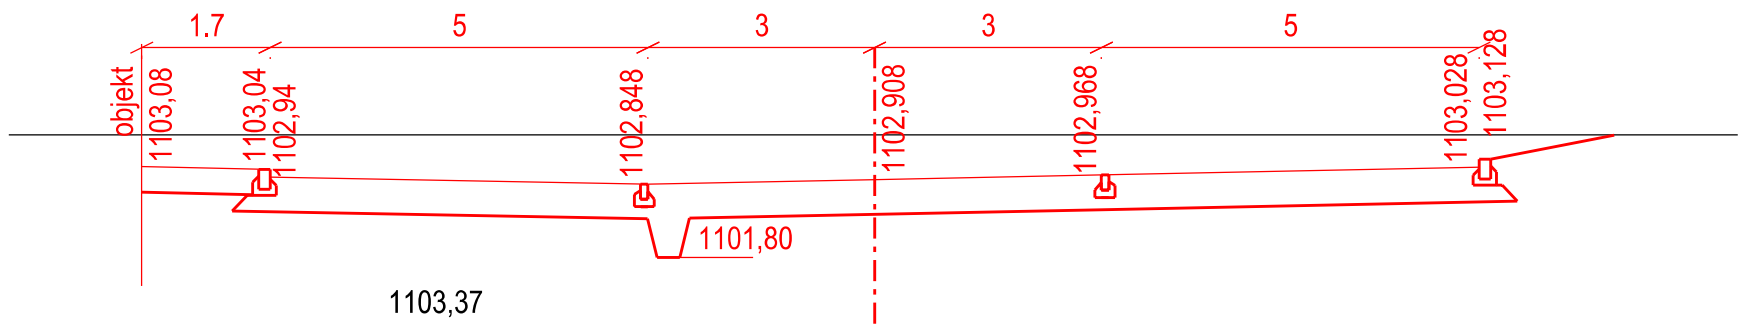

1102,10

## 58,84 VETVA 1




1101,50

## 20,00 VETVA 2




1103,37

HORSKÉ SANATÓRIUM TRANGOŠKA, REKONŠTRUKCIA A PRÍSTAVBA

ZMENA PROJEKTOVEJ DOKUMENTÁCIE

# N O V Á  T R A N G O Š K A

| | |
|---|---|
| INVESTOR: | Občianske združenie Tranoška, Horský hotel Trangoška Horná Lehota, 977 01 Brezno |
| ZODP.PROJEKTANT: | ING.ANNA BRAŠEŇOVÁ |
| VYPRACOVAL : | ING.ANNA BRAŠEŇOVÁ |
| UMIESTNENIE STAVBY: | k.ú. Horná Lehota p.č. 1951, 1952/1,2,3,4, 1954 |
| STUPEŇ DOKUM.: | Zmena stavby |
| DÁTUM: | 10.2023 |
| FORMÁT: | 3xA4 |
| MIERKA : | 1:100 |
| ČÍSLO VÝKRESU: | 4 |

PROFESIA: DOPRAVA

OBJEKT:

## SO 04 SPEVNENÉ PLOCHY, PARKOVISKÁ

OBSAH VÝKRESU:

## PRIEČNE REZY