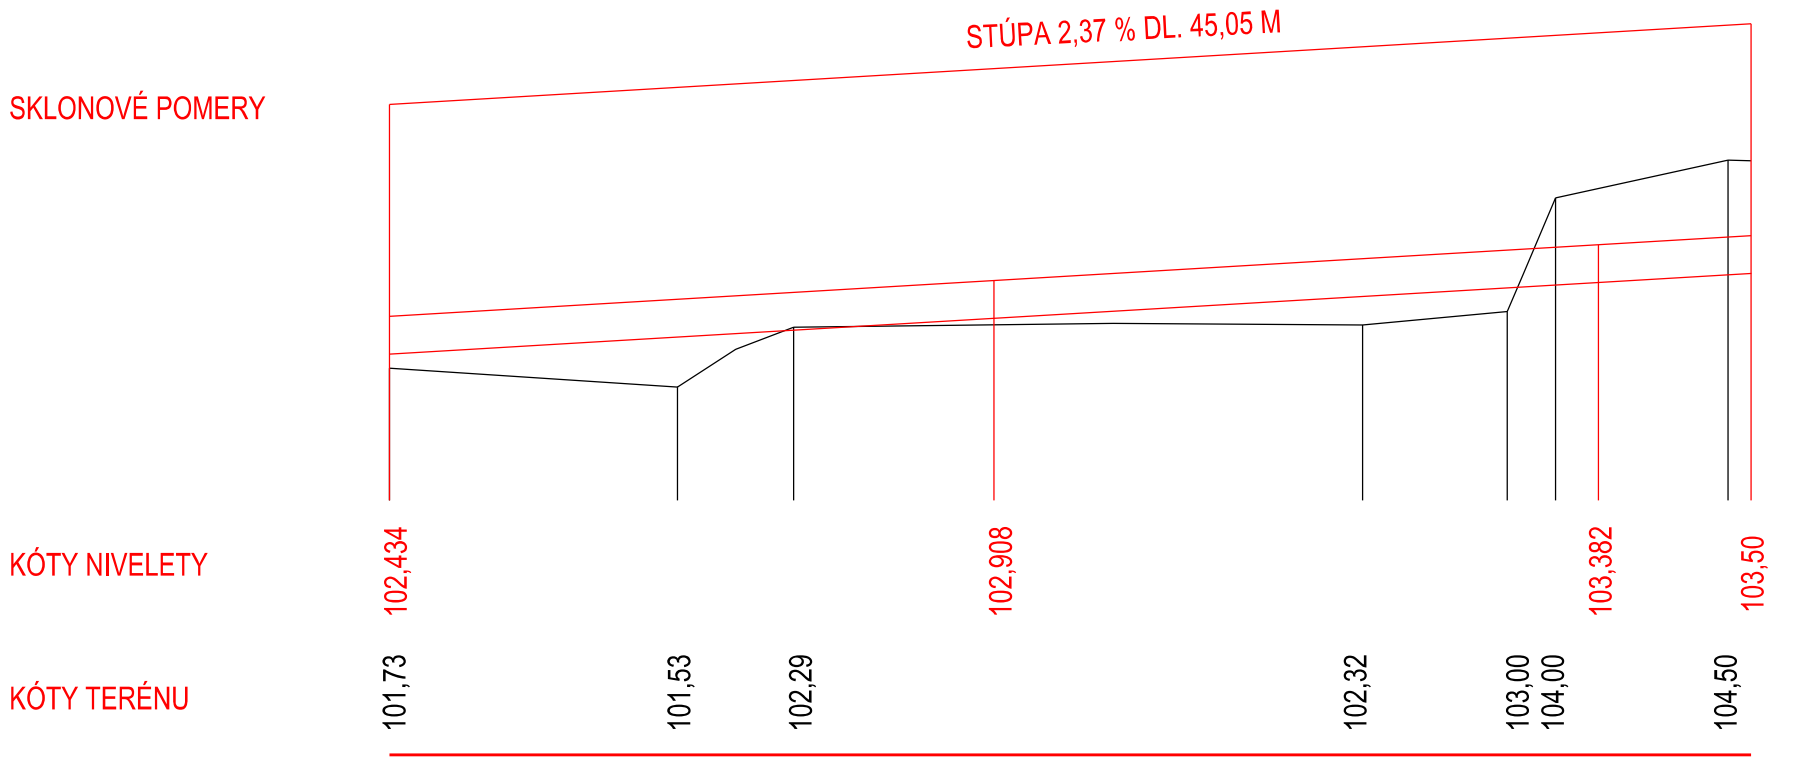

HORSKÉ SANATÓRIUM TRANGOŠKA, REKONŠTRUKCIA A PRÍSTAVBA

ZMENA PROJEKTOVEJ DOKUMENTÁCIE

N O V Á T R A N G O Š K A

INVESTOR:	Občianske združenie Tranoška, Horský hotel Trangoška Horná Lehota, 977 01 Brezno
ZODP.PROJEKTANT:	ING.ANNA BRAŠEŇOVÁ
VYPRACOVAL :	ING.ANNA BRAŠEŇOVÁ
UMIESTNENIE STAVBY:	k.ú. Horná Lehota p.č. 1951, 1952/1,2,3,4, 1954
STUPEŇ DOKUM.:	Zmena stavby
DÁTUM:	10.2023
FORMÁT:	2xA4
MIERKA :	1:250/100
ČÍSLO VÝKRESU:	3

PROFESIA: DOPRAVA

OBJEKT:

SO 04 SPEVNENÉ PLOCHY, PARKOVISKÁ

OBSAH VÝKRESU:

POZDĹŽNY PROFIL VETVA 2