Akcia: Závlahový systém „PD Holice I“ - širokozáberové zavlažovače a mobilná čerpacia stanica
Stupeň: E.I.A. - Zámer navrhovanej činnosti

dátum: 09.2023

PREHĽADNÁ SITUÁCIA
M 1:100 000

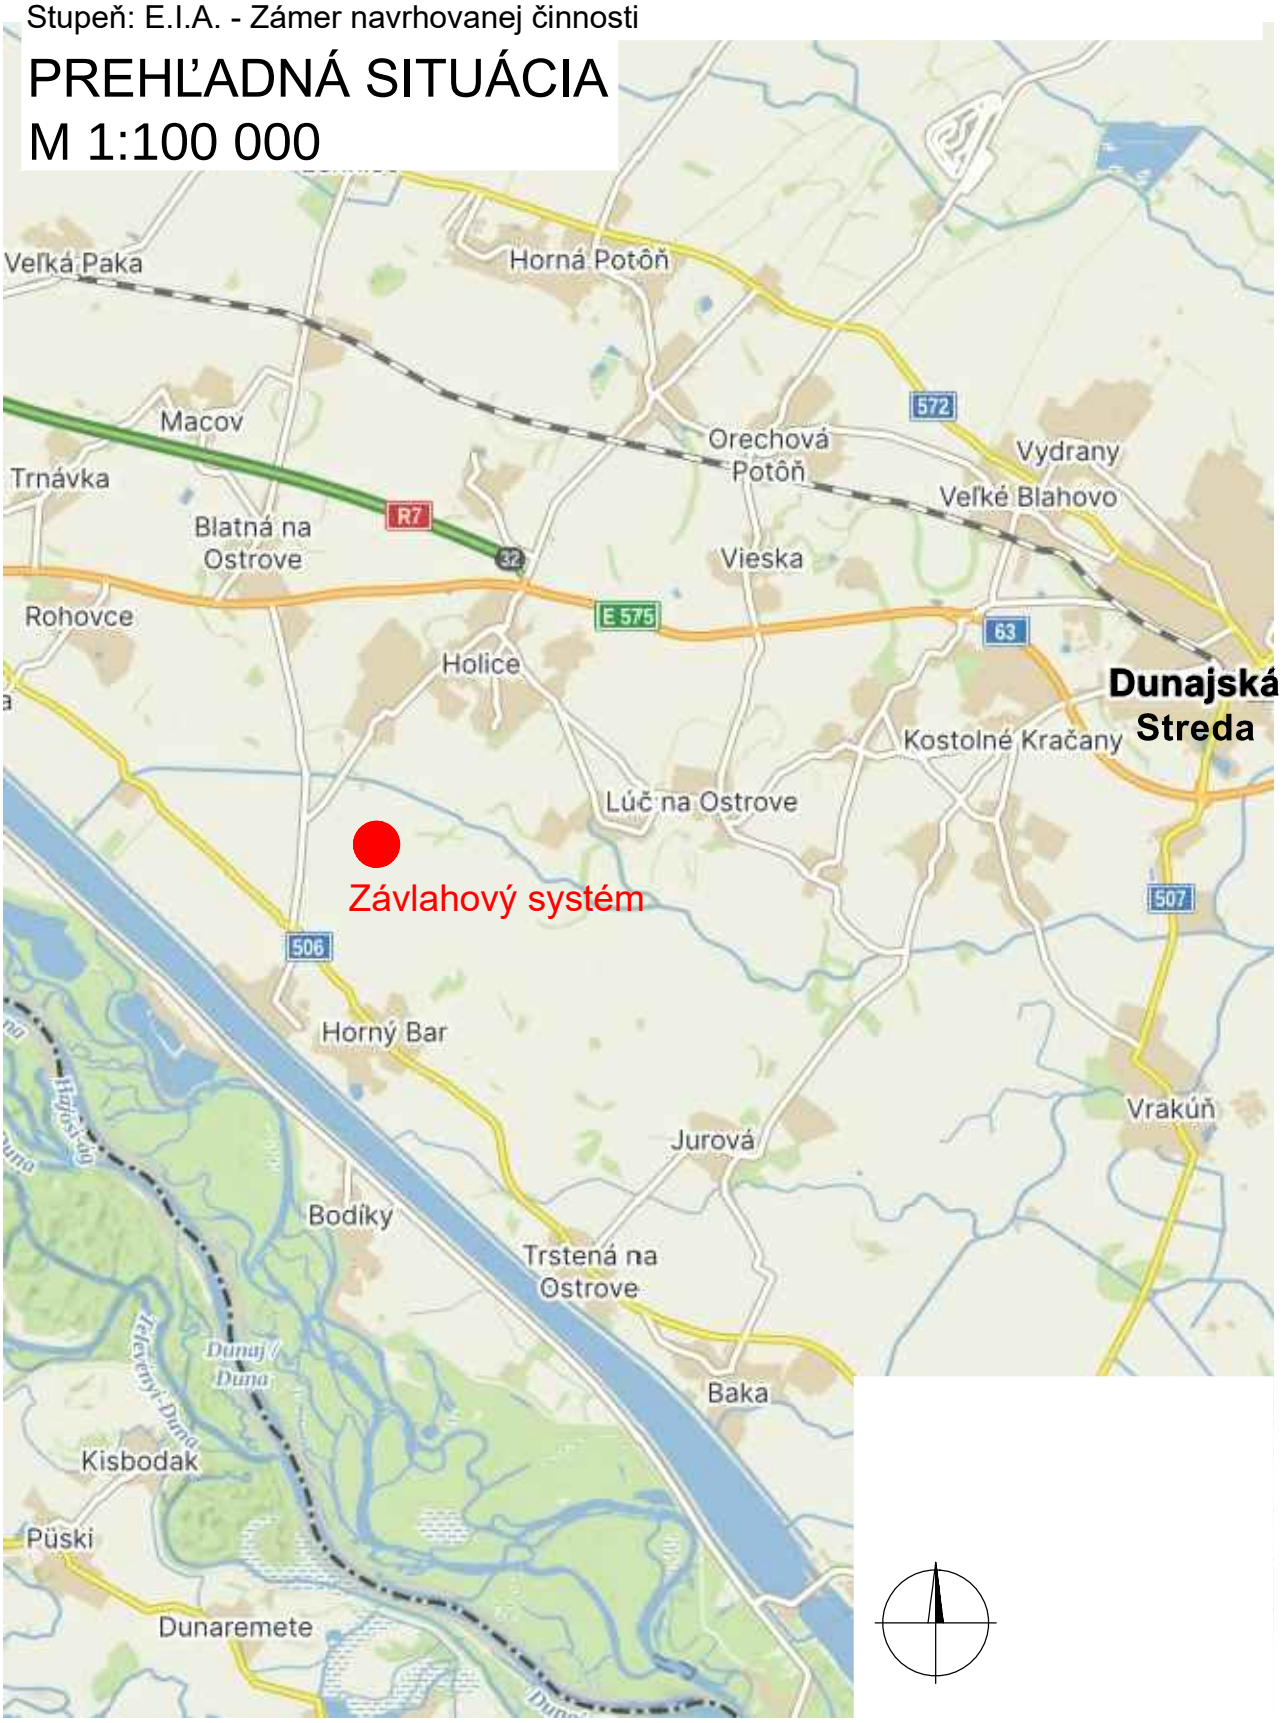

ZÁVLAHOVÝ SYSTÉM „PD HOLICE I“ - ŠIROKOZÁBEROVÉ ZAVLAŽOVAČE A MOBILNÁ ČERPACIA STANICA

PREHĽADNÁ SITUÁCIA
M 1:100 000

príloha č. 1

arch. číslo : 41-Z-2023

vypracoval : DEPONIA SYSTEM s.r.o.