
dátum: 09.2023

SITUÁCIA ŠIRŠÍCH VZŤAHOV
M 1:2 000

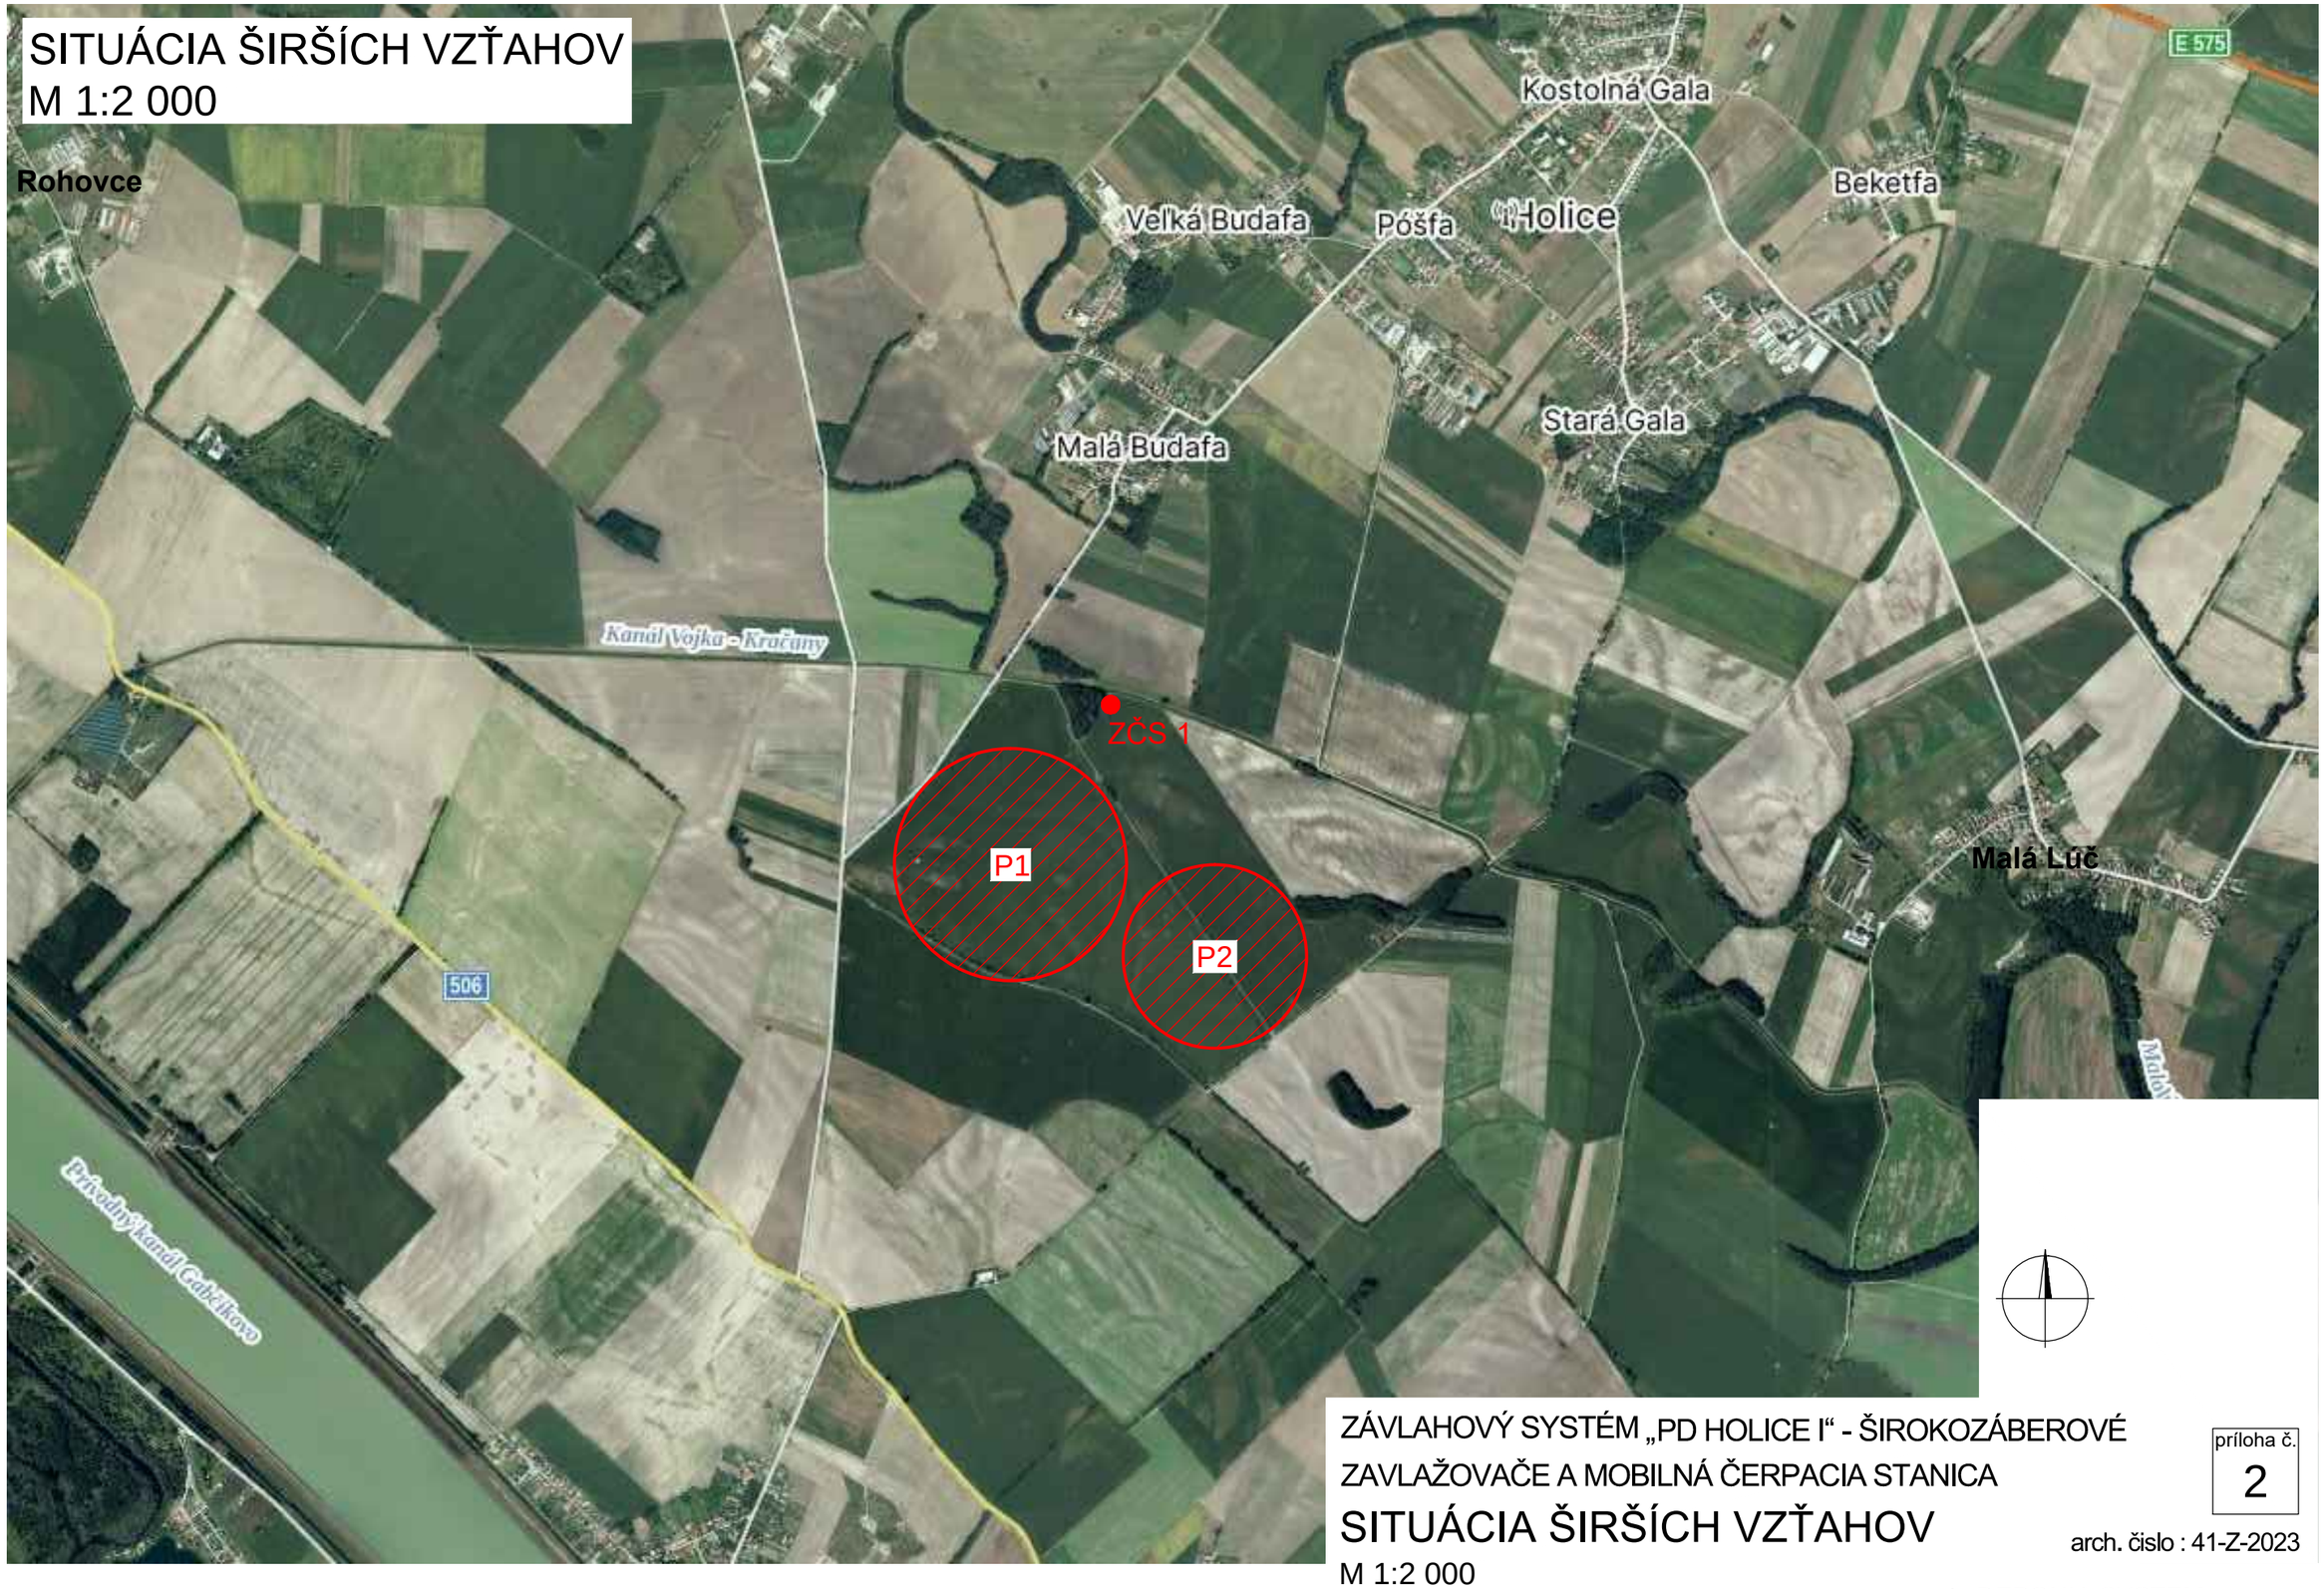

ZÁVLAHOVÝ SYSTÉM „PD HOLICE I“ - ŠIROKOZÁBEROVÉ ZAVLAŽOVAČE A MOBILNÁ ČERPACIA STANICA

SITUÁCIA ŠIRŠÍCH VZŤAHOV
M 1:2 000

príloha č. 2

arch. číslo : 41-Z-2023