Priečne rezy hrádzou

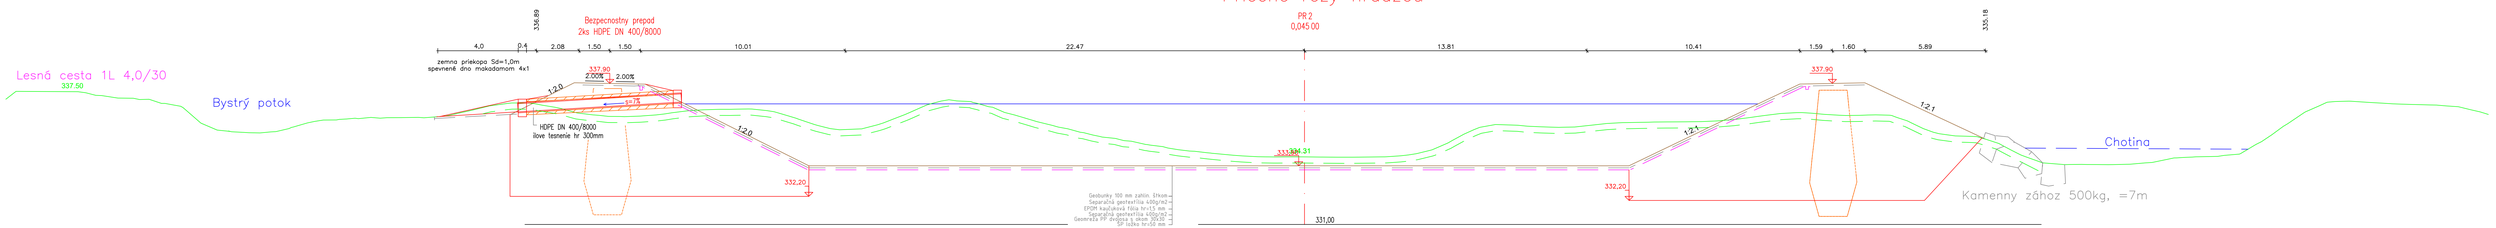

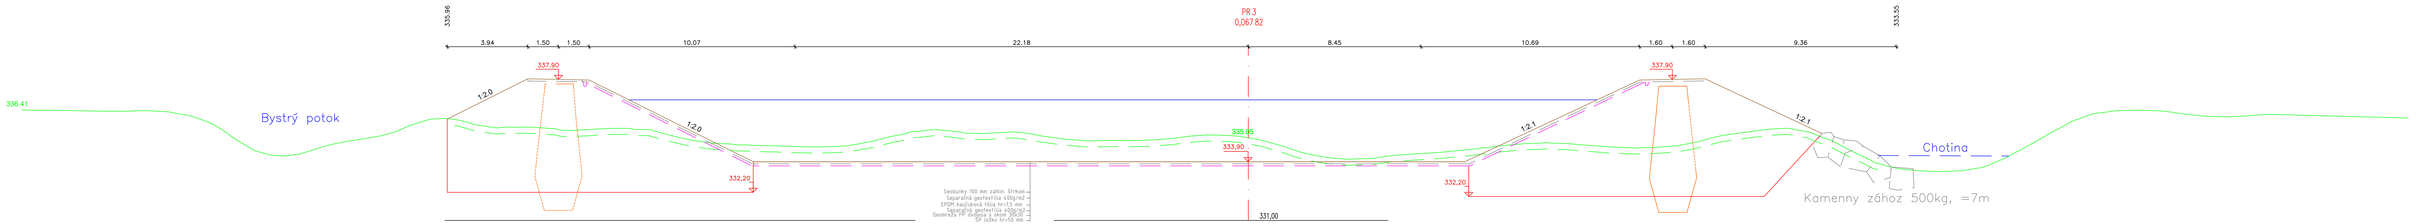

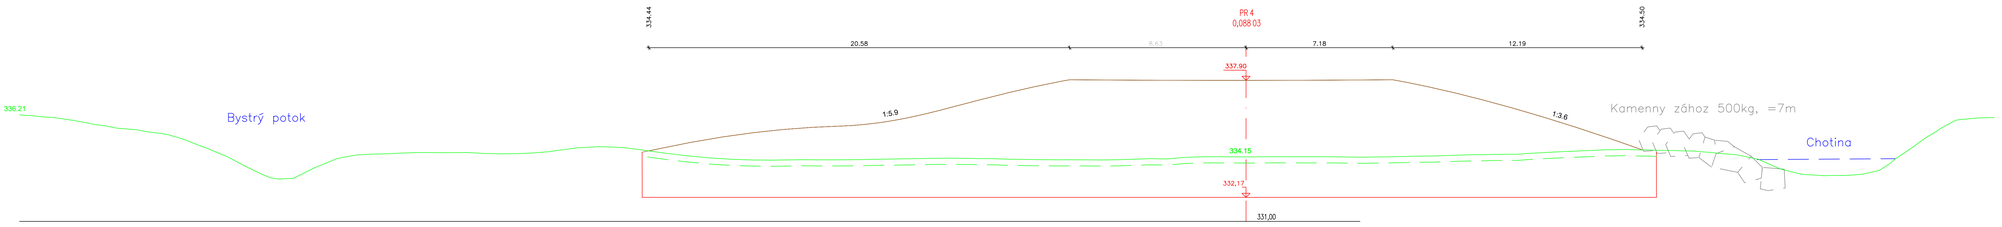

Výškový systém B.p.v.
Súradnicový systém S-JTSK

Zodpovedný projektant Ing. František Háber		Vodales s.r.o. Študentská 20, 960 01 Zvolen			Vypracoval Ing. Miroslav Hrib,PhD. Bc. Ing.Juraj Hrib Ing. Martin Slančík, PhD.
Okres	Bánovce nad Bebravou	Katastrálne územie	Zlatníky		Dátum	Marec 2023
Investor	Lesy SR, š.p., organizačná zložka OZ Považie, Hodžova 38, 911 01 Trenčín				Stupeň	DSP
					Formát	6x2 A4
Stavba	Vodozádržné opatrenia na LS Duchonka 1. etapa				Mierka	1:100
					Číslo prílohy	6.4
Obsah	SO 10.1 Bystré protipovodňová dvojzdrž-Horná nádrž Priečne rezy VN				Číslo kópie	

VODALES s.r.o.