


Zmena a doplnok č. 2 Územného plánu obce Slavnica

**KOMPLEXNÝ VÝKRES PRIESTOROVÉHO USPORIADANIA
A FUNKČNÉHO VYUŽÍVANIA ÚZEMIA**

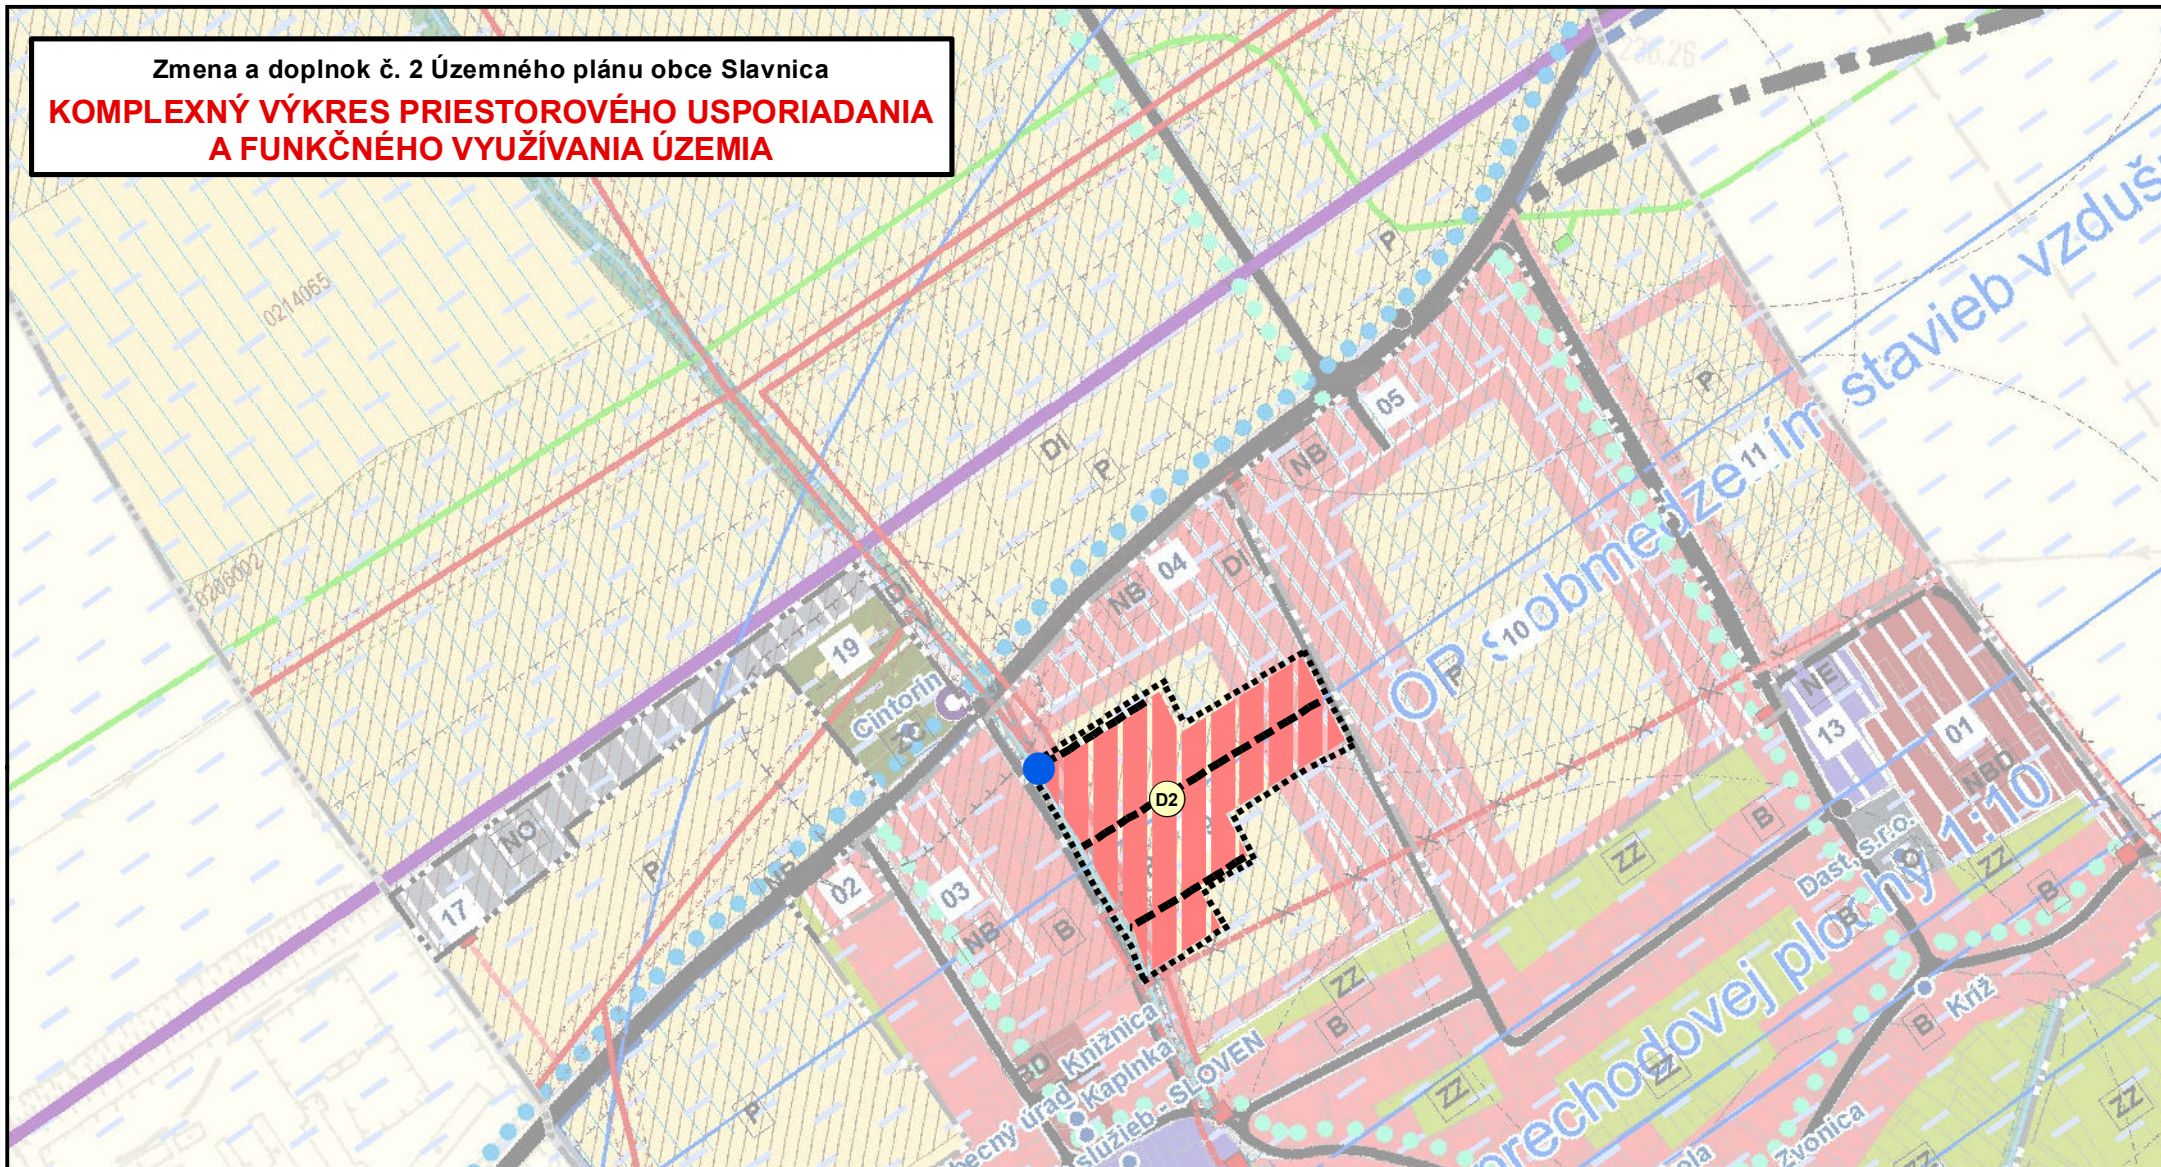

Legenda

- hranica riešeného územia
- ▨ plochy bývania v rodinných domoch - návrh
- most - návrh
- ▬ prístupové komunikácie - návrh
- Ⓛ označenie lokality

Rozvojová plocha sa nachádza v ochrannom pásme areálu letiska Dubnica

ZMENA A DOPLNOK Č.2 ÚZEMNÉHO PLÁNU OBCE SLAVNICA			
KOMPLEXNÝ VÝKRES PRIESTOROVÉHO USPORIADANIA A FUNKČNÉHO VYUŽÍVANIA ÚZEMIA			Rok: JÚN 2023
Odborne spôsobilá osoba podľa § 2a stavebného zákona: Ing. Marta Slámková			Mierka: 1 : 5 000
Hlavný riešiteľ: URBIZ s.r.o. Ing. arch. Zdena Brzá		Grafické spracovanie: Ing. Milan Hodas	Výkres č.: 2