


ÚPN OBCE PODBIEL

NÁVRH RIEŠENIA ŠIRŠIE VZŤAHY m = 1 : 50 000

OKRES
NÁMESTOVO

OKRES
DOLNÝ KUBÍN

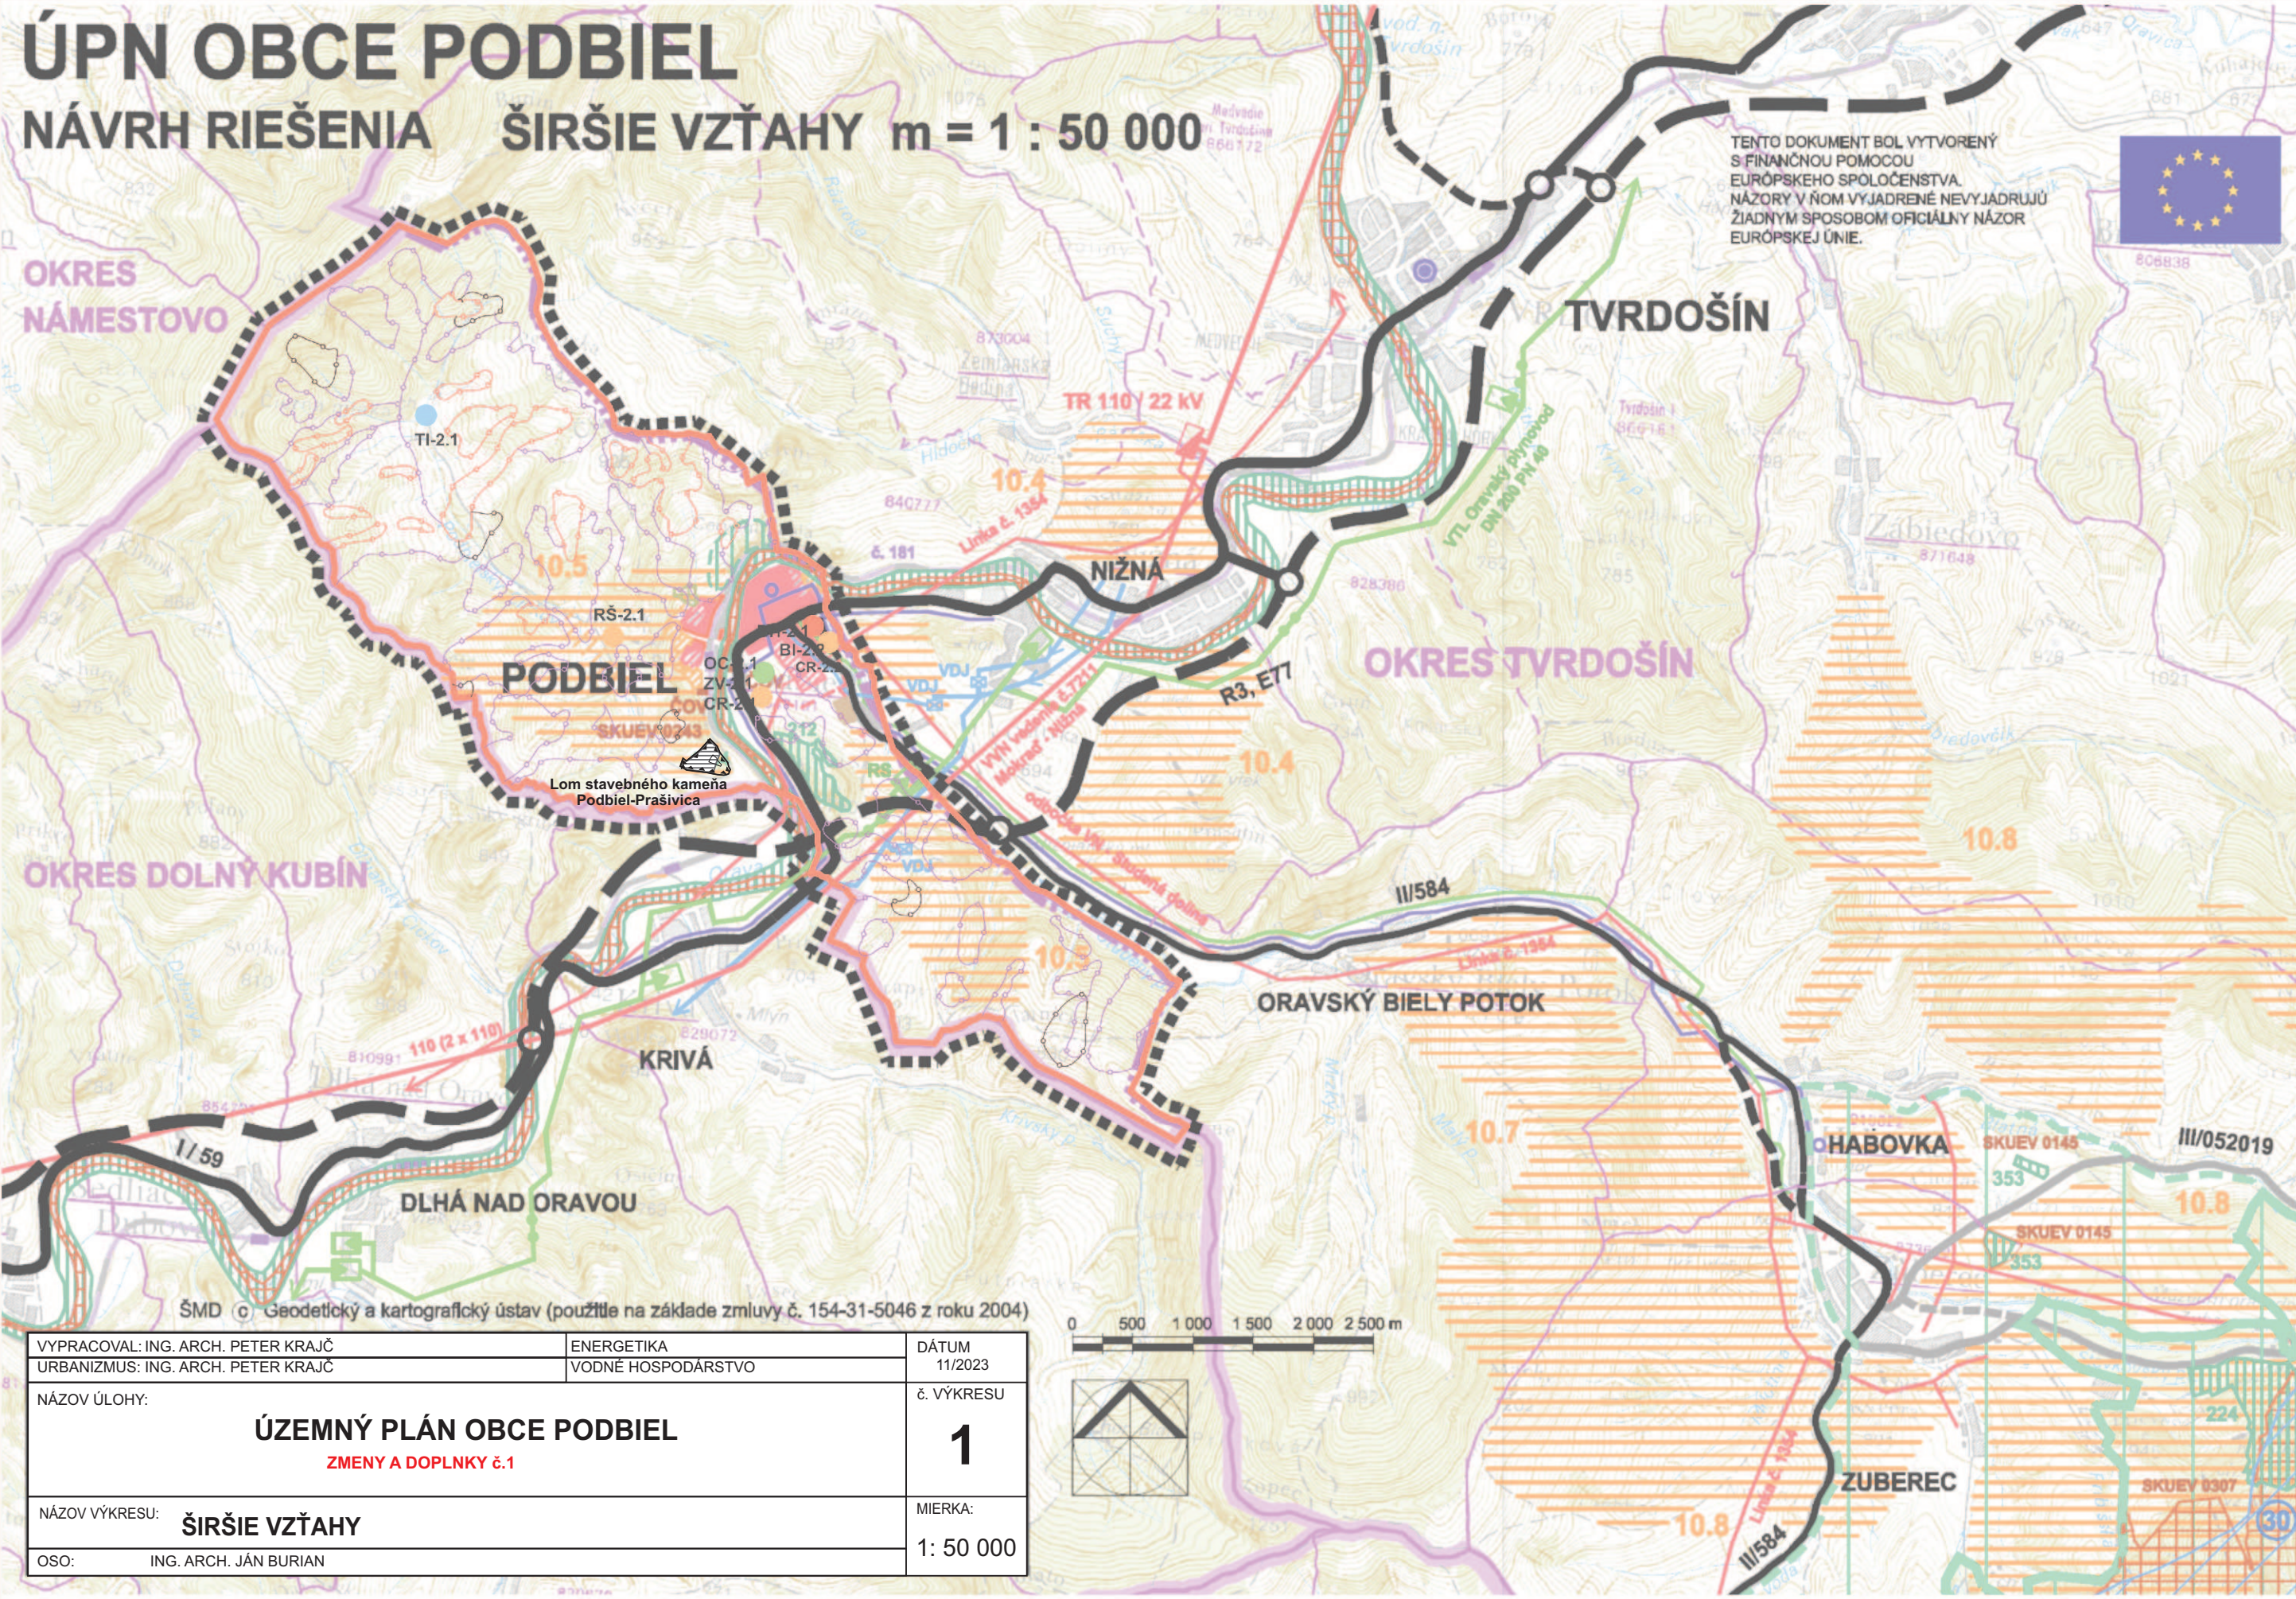

VYPRACOVAL: ING. ARCH. PETER KRAJČ	ENERGETIKA	DÁTUM
URBANIZMUS: ING. ARCH. PETER KRAJČ	VODNÉ HOSPODÁRSTVO	11/2023
NÁZOV ÚLOHY:	č. VÝKRESU	
ÚZEMNÝ PLÁN OBCE PODBIEL	1	
ZMENY A DOPLNKY č.1		
NÁZOV VÝKRESU:	MIERKA:	
ŠIRŠIE VZŤAHY	1: 50 000	
OSO:	ING. ARCH. JÁN BURIAN	

0 500 1 000 1 500 2 000 2 500 m



TENTO DOKUMENT BOL VYTVORENÝ
S FINANČNOU POMOCOU
EURÓPSKEHO SPOLOČENSTVA.
NÁZORY V ŇOM VYJADRENÉ NEVYJADRUJÚ
ŽIADNYM SPOSOBOM OFICIÁLNY NÁZOR
EURÓPSKEJ ÚNIE.



STAV	NÁVRH	
		HRANICA RIEŠENÉHO ÚZEMIA
		HRANICA OKRESU
		HRANICA KATASTRÁLNEHO ÚZEMIA OBCE PODBIEL
		ZASTAVANÉ PLOCHY OBCE
		PLOCHY VÝROBY A SKLADOV
		AREÁL PPD NIŽNÁ, HOSPODÁRSKY DVOR PODBIEL
		REKREAČNÉ PRIESTORY VYŠŠIEHO VÝZNAMU (PODĽA ÚPN-VÚC ŽSK)
		PLOCHY REKREAČIE A TURIZMU - NÁVRH / VÝHLAD
		ÚZKOKOLAJNÁ REGIONÁLNA ŽELEZNIČNÁ TRAT'
		RÝCHLOSTNÁ KOMUNIKÁCIA R3, E77
		CESTA I. TRIEDY (STÁVAJÚCA I/59 E 77)
		CESTY II. TRIEDY / CESTY III. TRIEDY
		VODOJEM, ORAVSKÝ SKUPINOVÝ VODOVOD
		ČISTIAREŇ ODPADOVÝCH VOD
		ELEKTRICKÉ VEDENIE VVN 110 kV S EL.TRANSFORMOVŔNOU 110/22 kV
		VZDUŠNÉ ELEKTRICKÉ VEDENIE VN 22 kV
		VTL PLYNOVOD A REGULAČNÁ STANICA
		STL PLYNOVOD
		OPTICKÝ KÁBEL / DIGITÁLNA ÚSTREDŇA
		SÍDLO UZLOVEJ TELEFÓNNEJ ÚSTREDNE
		OCHRANNÉ PÁSMO TANAP-u
		TANAP
		MALOPLOŠNÉ CHRÁNENÉ ÚZEMIA
		NATURA 2000 - ÚZEMIA EURÓPSKEHO VÝZNAMU (SAC)
		NATURA 2000 - CHRÁNENÉ VTÁČIE ÚZEMIE

LEGENDA ZaD č.1

STAV	NÁVRH	
		LOŽISKOVÉ ÚZEMIE
		DOBYVACÍ PRIESTOR

LEGENDA zo ZaD č.2

STAV	NÁVRH	
		HRANICA KATASTRA
		OBYTNÉ PLOCHY - lokality BH-2.1, BI-2.2
		PLOCHY CEST.RUCHU, REKREAČIE A ŠPORTU - lokality CR-2.1, CR-2.2, RŠ-2.1
		PLOCHY CINTORÍNA A ZELENÉ - lokality OC-2.1, ZV-2.1
		PLOCHY TECHNICKEJ INFRAŠTRUKTÚRY - lokalita TI-2.1
		SVAHOVÉ DEFORMÁCIE POTENCIÁLNE
		SVAHOVÉ DEFORMÁCIE STABILIZOVANÉ
		SVAHOVÉ DEFORMÁCIE