



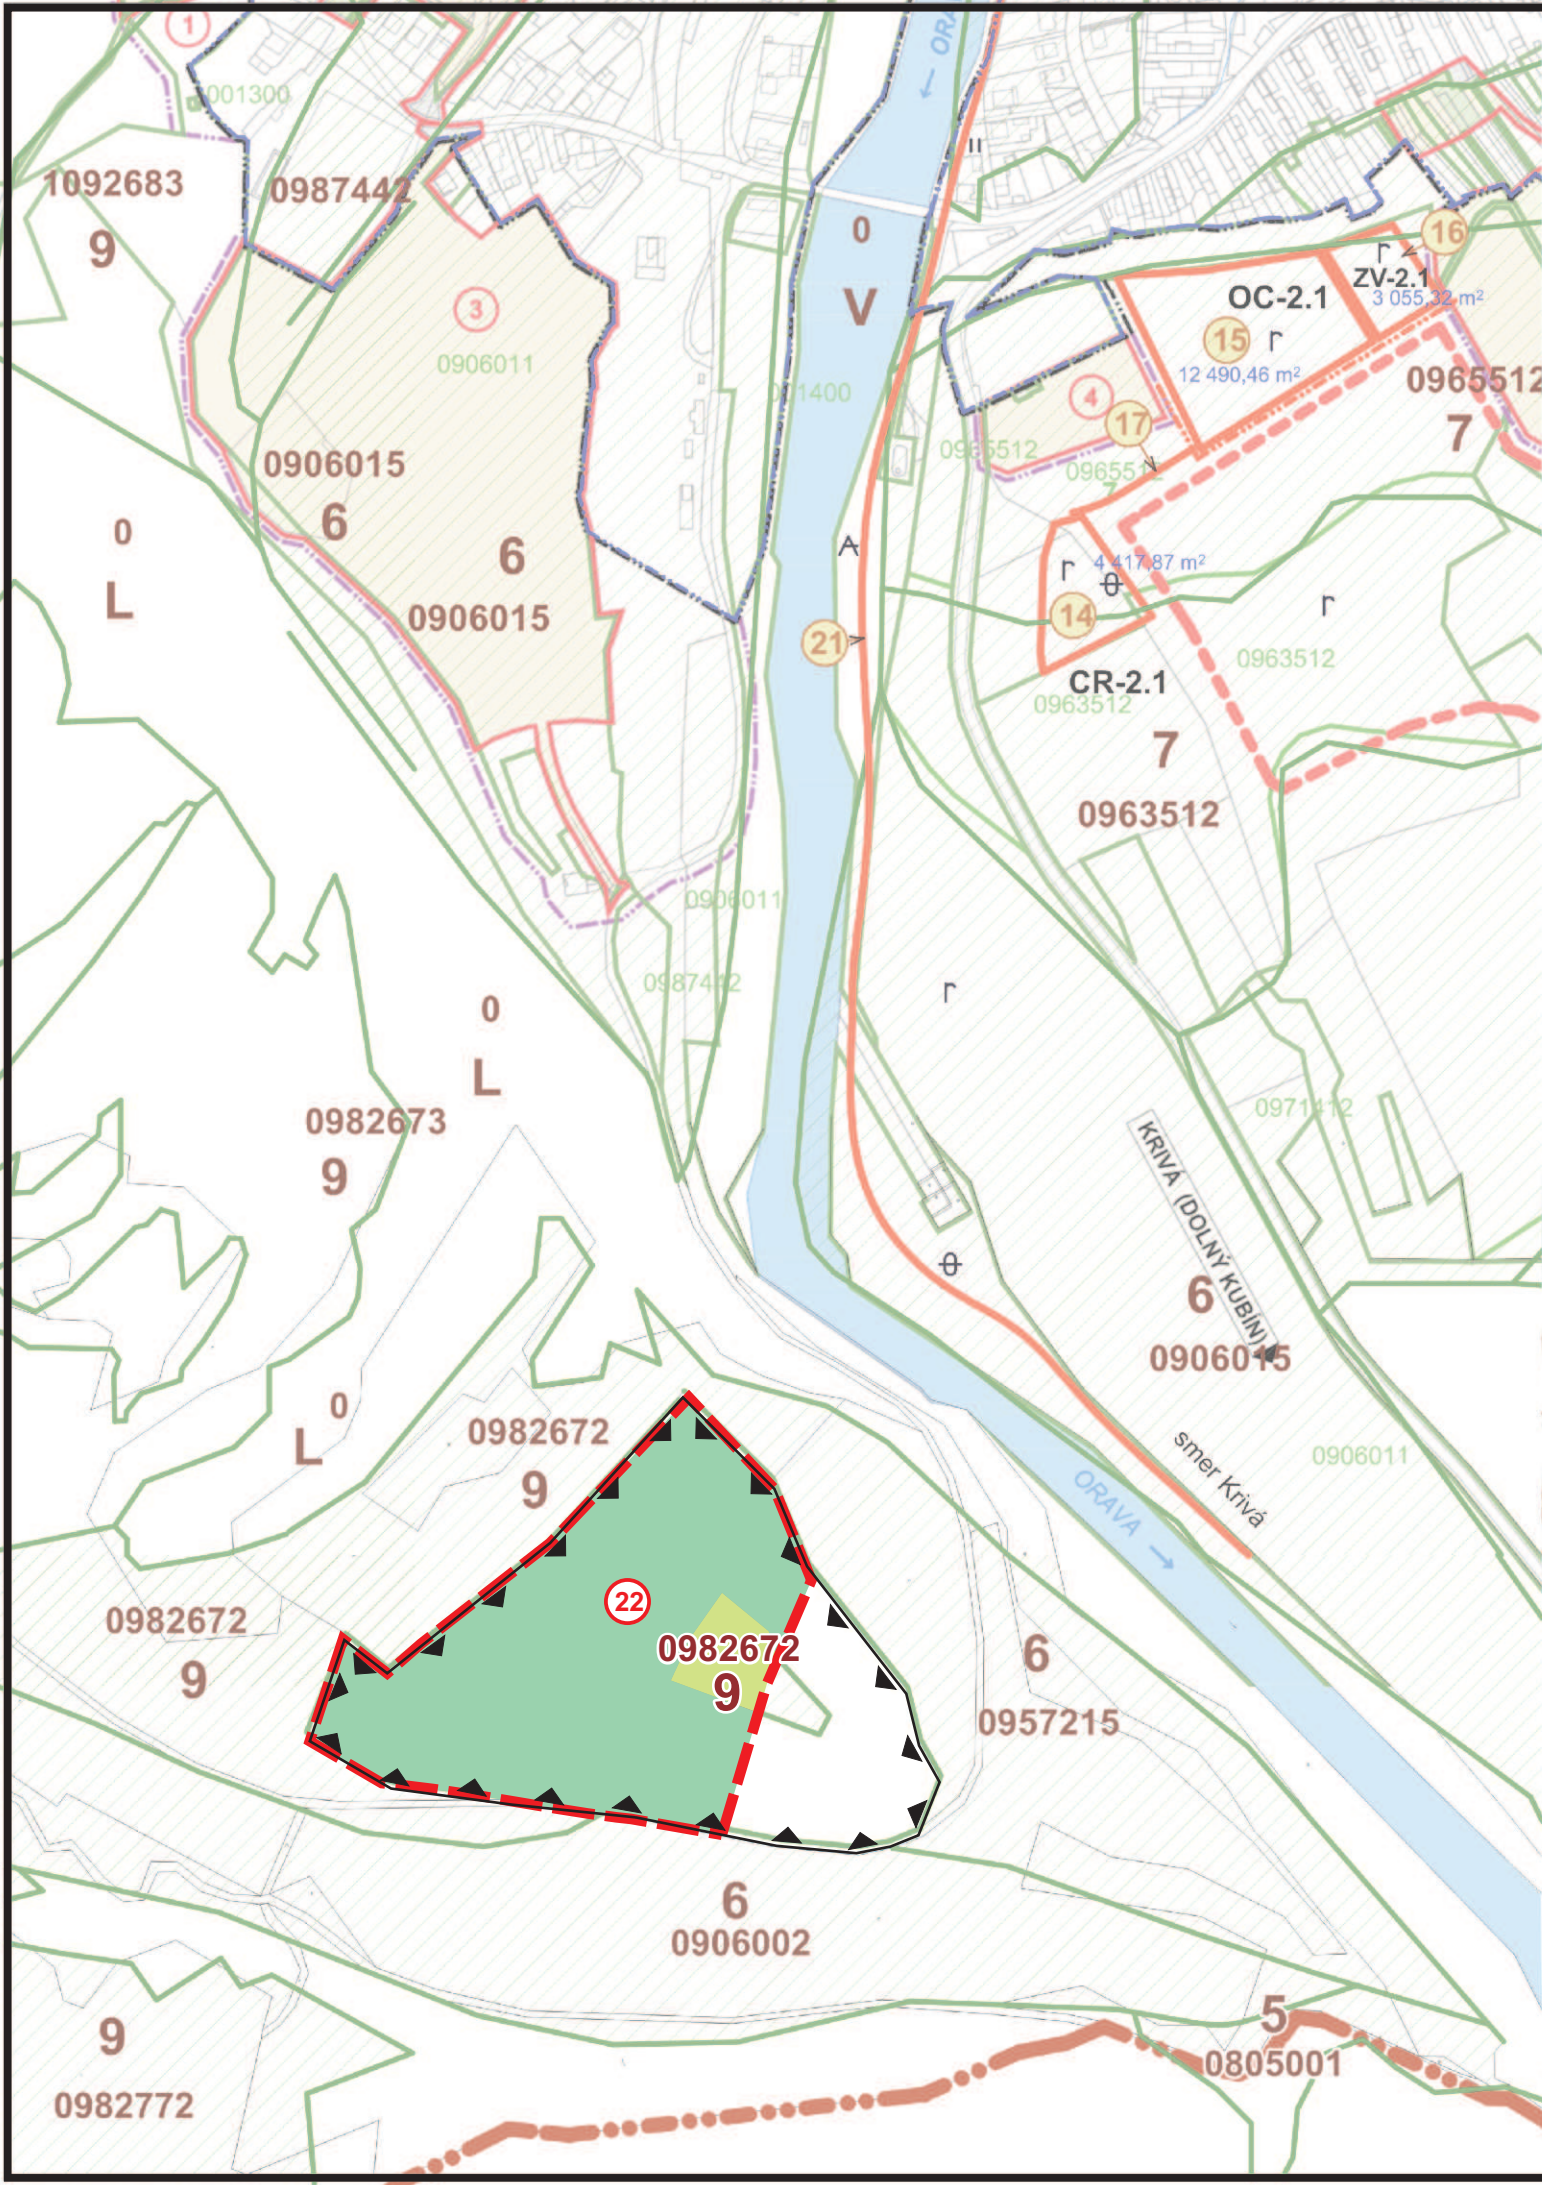

Legenda zo ZaD č.2

STAV	NÁVRH	VÝHLAD	
			HRANICE KATASTRÁLNEHO ÚZEMIA
			HRANICE KATASTRÁLNEHO ÚZEMIA OBCE K 1.1.1990
			HRANICE ZASTAVANÉHO ÚZEMIA
			ZRUŠENIE NÁVRHU/JAVU
			OZNAČENIE LOKALITY
			ZÁBER POLNOHOSPODÁRSKEJ PôDY
			OZNAČENIE ZÁBERU
			HRANICA BPEJ
			KÓD BPEJ
			BONITA
			CHRÁNENÉ PôDY
			NEPLODNÁ PôDA, KOMUNIKÁCIE, TRVALÉ TRÁVNE PORASTY,
			HYDROMELIORAČNÉ ZARIADENIA - odvodnenie

Výrez z porastovej mapy

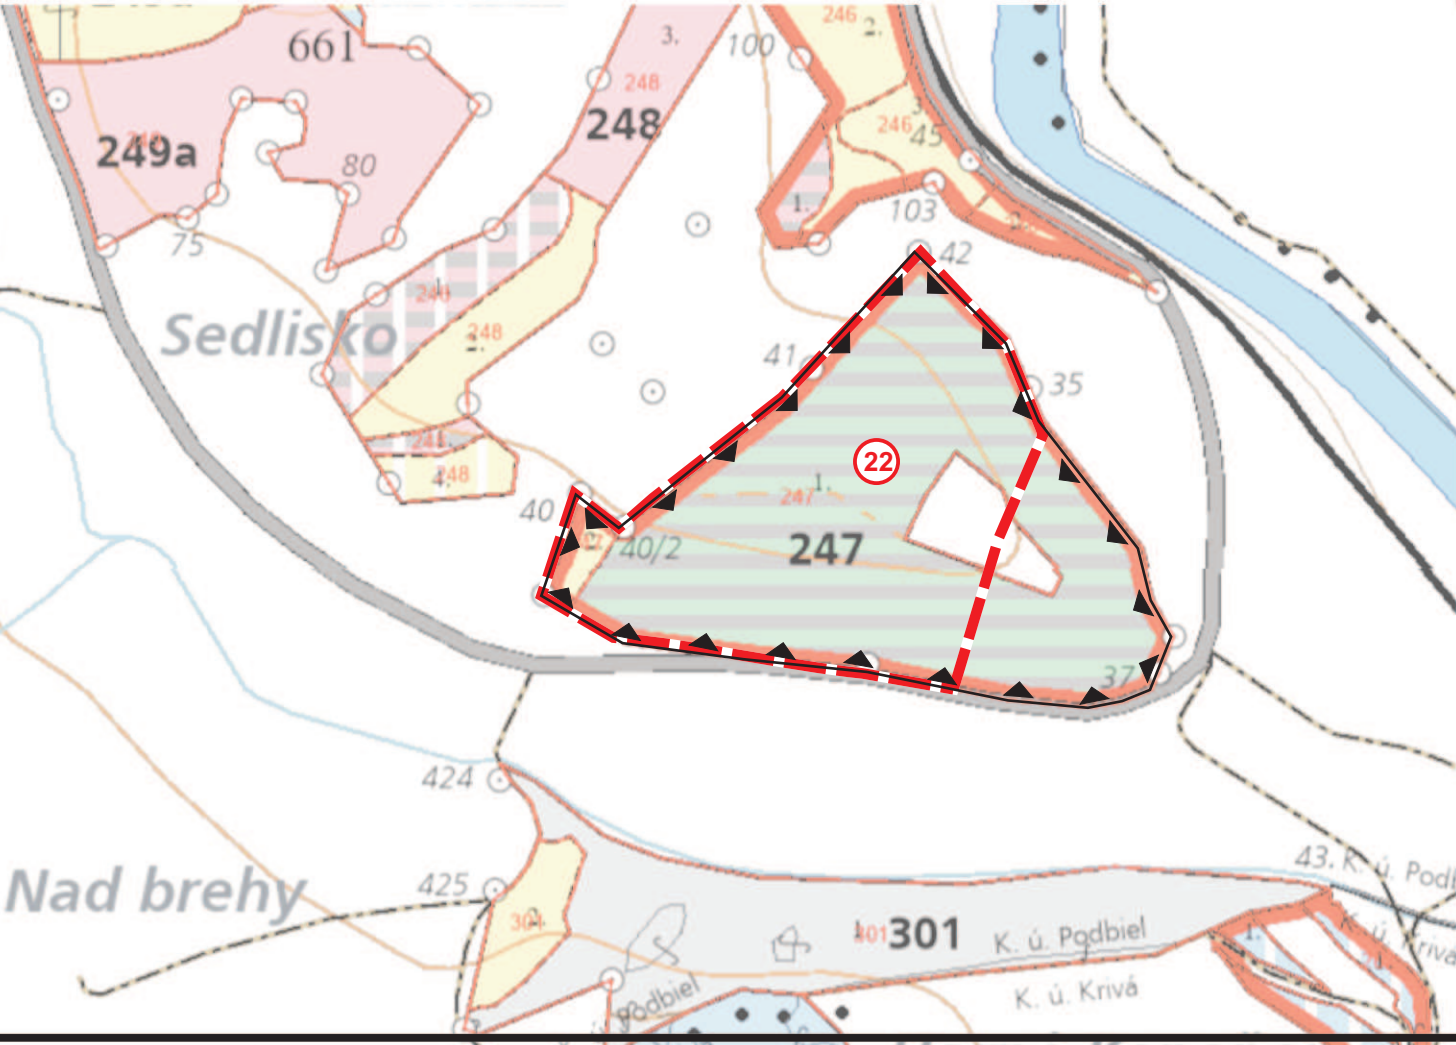

Legenda

STAV	NÁVRH	
		HRANICA RIEŠENÉHO ÚZEMIA
		HRANICA KATASTRÁLNEHO ÚZEMIA
		HRANICA ZASTAVANÉHO ÚZEMIA (K 1.1.1990)
		NÁVRH ROZŠÍRENIA ZASTAVANÉHO ÚZEMIA
		PLOCHA POLNOHOSPODÁRSKEHO DVORA PPD NIŽNÁ
		HRANICA BONITOVANÝCH PÔDNOEKOLOGICKÝCH JEDNOTIEK (BPEJ)
		KÓD BPEJ A SKUPINA BPEJ
		ORNÁ PODA
		TRVALÉ TRÁVNE PORASTY
		VODNÉ PLOCHY
		ZASTAVANÉ A OSTATNÉ PLOCHY
		HRANICA LOKALITY NAVRHOVANÝCH STAVEBNÝCH A INÝCH ZÁMEROV NA PP A LP
		ČÍSLO LOKALITY STAVEBNÝCH ZÁMEROV
		PROTIPOVODŇOVÁ ÚPRAVA RIEKY ORAVY
		PLOCHY LESNÝCH POZEMKOV
		LOŽISKOVÉ ÚZEMIE STAVEBNÉHO KAMEŇA

VYPRACOVAL: ING. ARCH. PETER KRAJČ	ENERGETIKA	DÁTUM
URBANIZMUS: ING. ARCH. PETER KRAJČ	VODNÉ HOSPODÁRSTVO	12/2023
NÁZOV ÚLOHY:	ÚZEMNÝ PLÁN OBCE PODBIEL	
	ZMENY A DOPLNKY č.1	
NÁZOV VÝKRESU:	VYHODNOTENIE DÔSLEDKOV STAVEBNÝCH ZÁMEROV A INÝCH NÁVRHOV NA POLNOHOSPODÁRSKEJ PÔDE	
OSO:	ING. ARCH. JÁN BURIAN	
		č. VÝKRESU
		7
		MIERKA:
		1: 5 000