


STAV	NÁVRH/VÝHLAD	
		HRANICA RIEŠENÉHO ÚZEMIA
		HRANICA OKRESU
		HRANICA KATASTRÁLNEHO ÚZEMIA
		HRANICA ZASTAVANÉHO ÚZEMIA (K 1.1.1990)
		ZASTAVANÉ PLOCHY OBCE
		HRANICA PRÍLA BOBROVA RALA, NÁVRH ÚPRAVY HRANICE
		AREÁL PPD NIŽNÁ
		CINTORÍN / PLOCHA ZÁHRADKARSKEJ OSADY
		PLOCHY VEREJNEJ ZELENE / IZOLAČNEJ ZELENE
		REVITALIZÁCIA BREHOV RIEKY ORAVY A STUDENÉHO POTOKA
		PLOCHY ŠPORTU, IHRISKÁ
		PLOCHY REKREÁCIE A ŠPORTOVOREKREAČNÝCH AKTÍV
		PLOCHY REKREAČNÉHO ROZPTÝLU
		INFORMAČNÉ TABULE, NÁVRH TRASY NÁUČNEHO CHODNÍKA
		TURISTICKÉ ZNAČKOVANÉ CHODNÍKY / LYŽIARSKÉ BEŽECKÉ TRASY
		CYKLOTRASY
		NEMOTORISTICKÁ MK PRE PEŠÍCH A CYKLISTOV / REKREAČNÝ NEMOTORISTICKÝ DOPRAVNÝ PRIESTOR
		LYŽIARSKY VLEK S PLOCHOU ZIAZDOVÉHO LYŽOVANIA (STAV, VÝHLAD)
		ŽELEZNIČNÁ TRÁŤ SO ŽELEZNIČNOU ZASTÁVKOU A OCHRANNÝM PÁSMOM
		TRASA RÝCHLOSTNEJ CESTY R3 S OCHRANNÝM PÁSMOM
		PREKRYTÝ MOSTNÝ OBJEKT
		CESTA I. TRIEDY S OCHRANNÝM PÁSMOM
		CESTY II. a III. TRIEDY S OCHRANNÝM PÁSMOM
		POLNÉ A LESNÉ CESTY
		TECHNICKÁ INFRAŠTRUKTÚRA - ČISTIAREŇ ODPADOVÝCH VOD / VODNÁ ELEKTRÁREŇ
		OCHRANNÉ PÁSMO VVN 110 KV VEDENIA
		MALOPLOŠNÉ CHRÁNENÉ ÚZEMIA
		ÚZEMIE EURÓPSKEHO VÝZNAMU NATURA 2000 - SKUEV 0243 RIEKA ORAVA
		MEDZINÁRODNE VÝZNAMNÁ MOKRAĎ RAMSARSKÁ LOKALITA - ORAVA A JEJ PRÍTOKY
		BIOCENTRUM REGIONÁLNEHO VÝZNAMU
		BIOCENTRUM LOKÁLNEHO VÝZNAMU
		BIOKORIDOR NADREGIONÁLNEHO VÝZNAMU
		BIOKORIDOR REGIONÁLNEHO VÝZNAMU
		BIOKORIDOR LOKÁLNEHO VÝZNAMU
		PROTIPOVODŇOVÁ ÚPRAVA RIEKY ORAVY

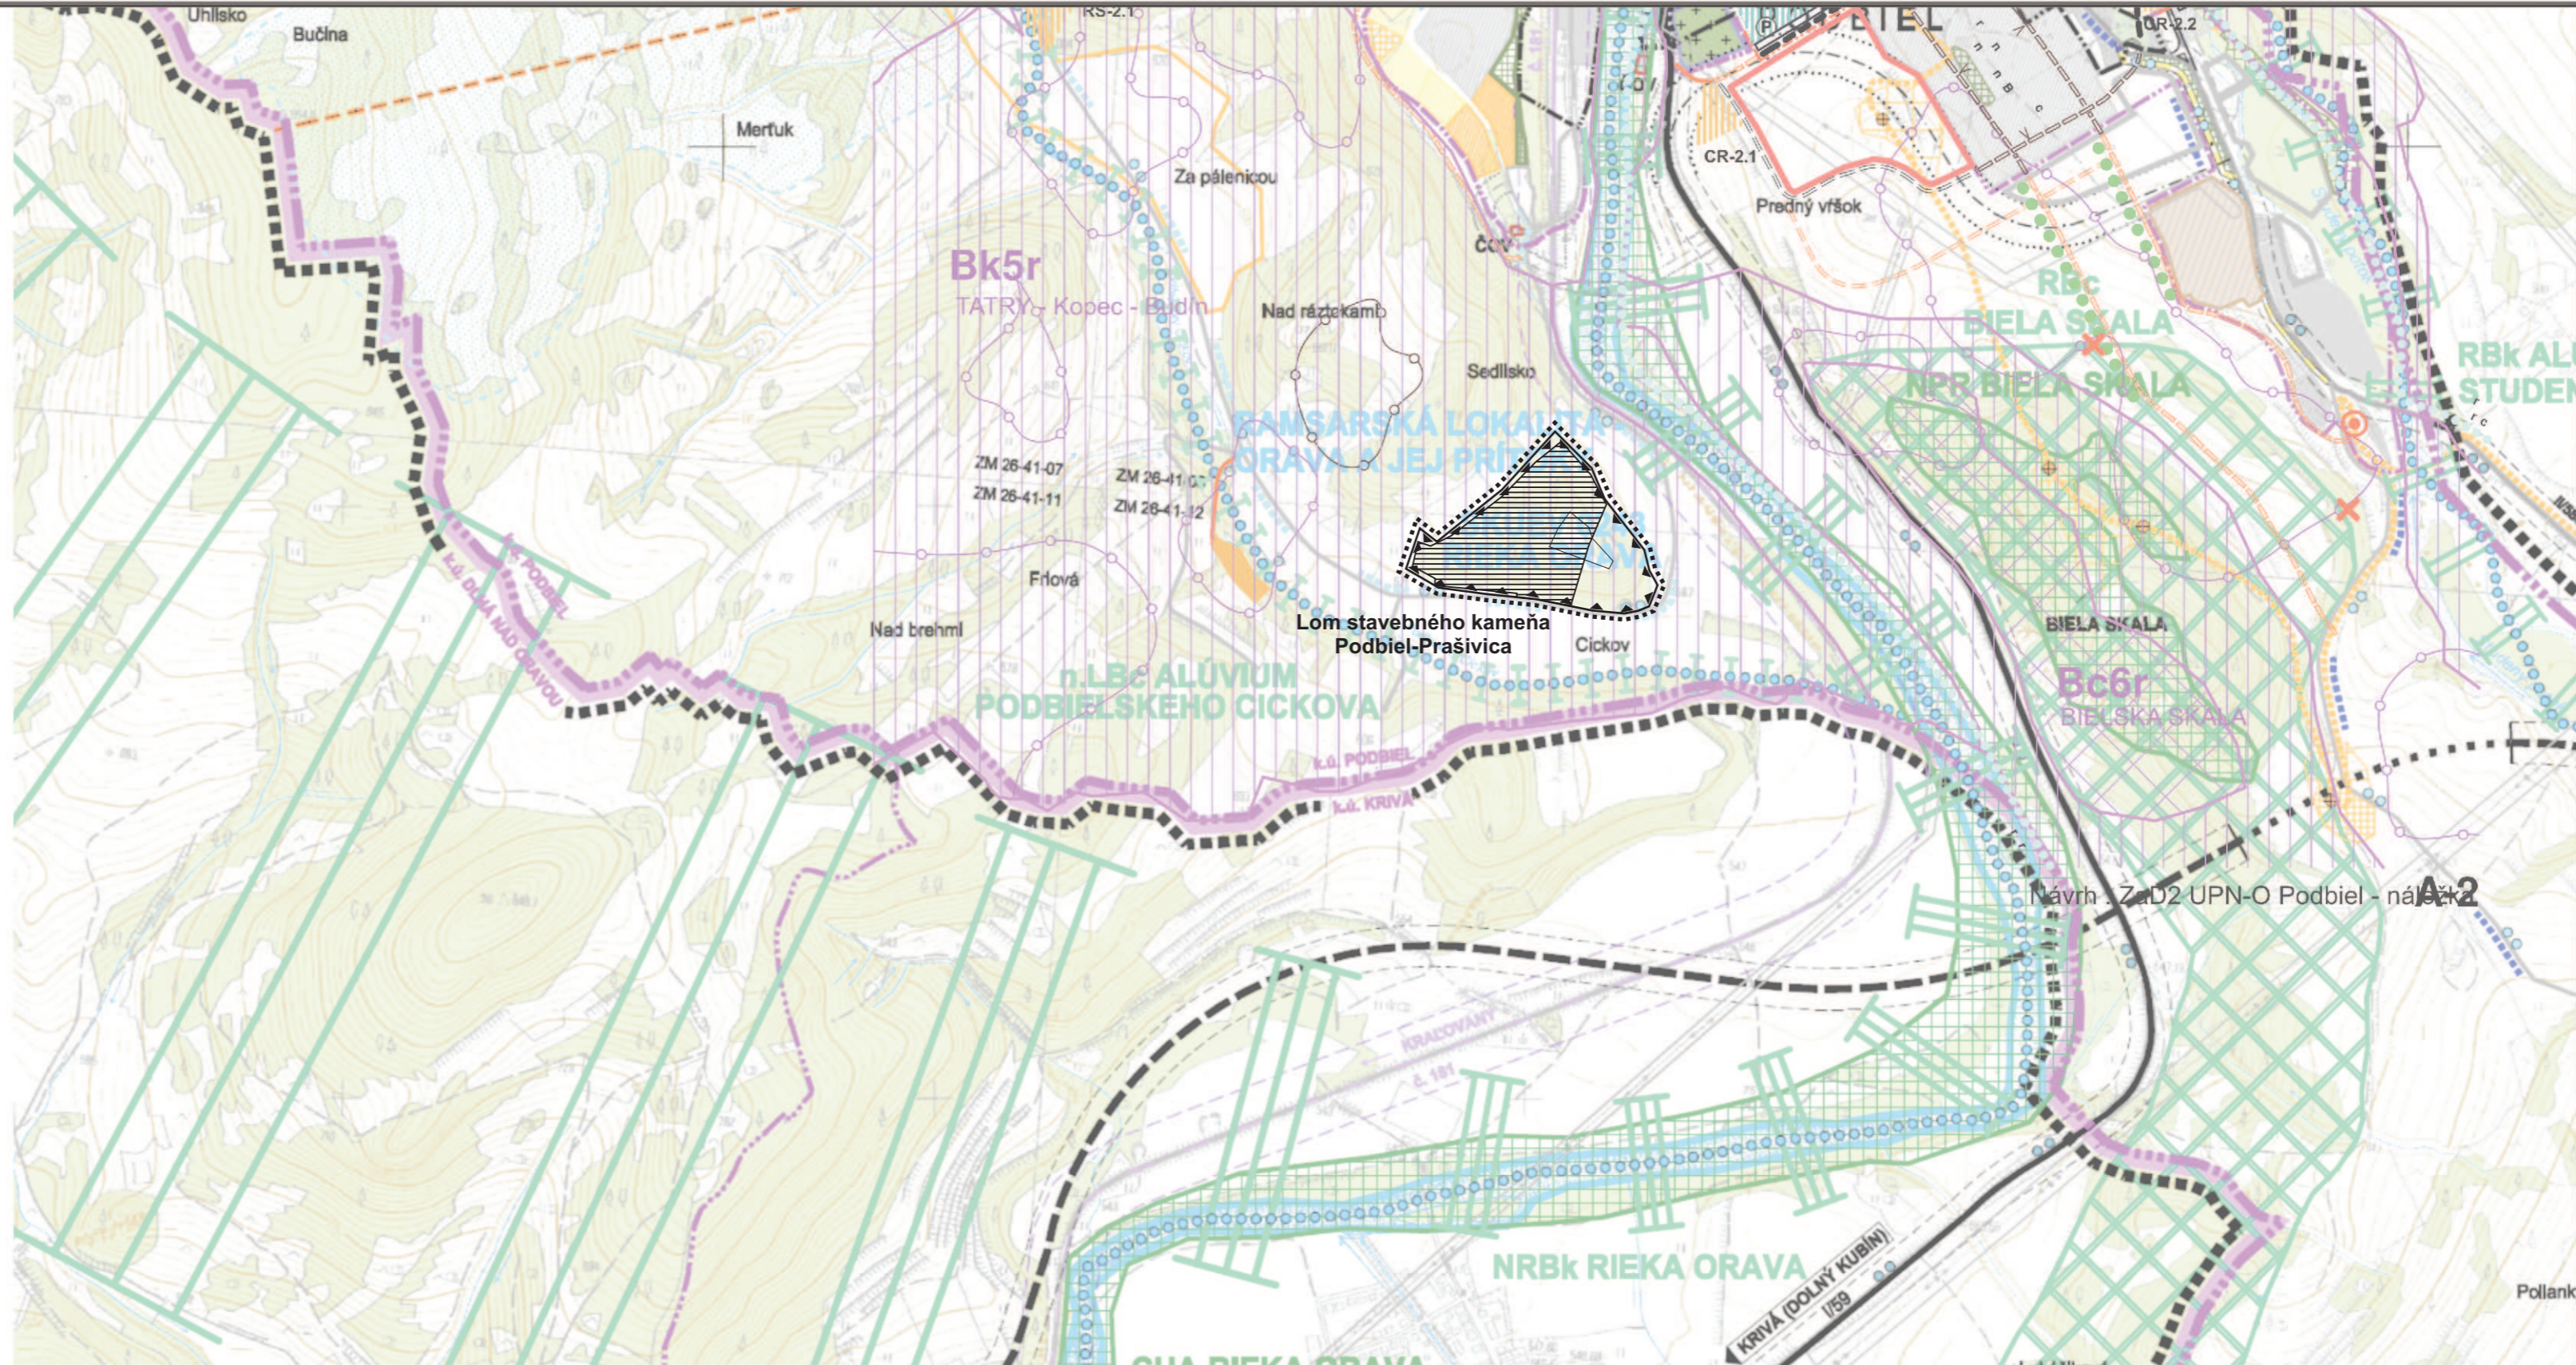

LEGENDA ZaD č.2

STAV	NÁVRH	VÝHLAD	
			HRANICE KATASTRÁLNEHO ÚZEMIA
			HRANICE ZASTAVANÉHO ÚZEMIA
			ZRUŠENIE NÁVRHU/JAVU
			OZNAČENIE LOKALITY
			PLOCHY BÝVANIA INDIVIDUÁLNEHO
			PLOCHY BÝVANIA HROMADNÉHO
			POLYFUNKČNÁ PLOCHA - IBV a rekreácia
			PLOCHY REKREÁCIE A ŠPORTOVOREKREAČNÝCH AKTÍV
			VEREJNÁ ZELEŇ S PARKOVOU ÚPRAVOU
			CINTORÍN
			VODNÉ PLOCHY
			EKOSTABILIZAČNÁ A IZOLAČNÁ ZELEŇ
			HLAVNÉ PEŠIE TRASY
			TURISTICKÝ CHODNÍK s ferratovou trasou
			CYKLOTRASY
			MIESTNE KOMUNIKÁCIE
			ÚČELOVÉ KOMUNIKÁCIE
			PROTIPOVODŇOVÁ HRÁDZA (Q100)
			CHRÁNENÝ STROM
			BIOCENTRUM REGIONÁLNEHO VÝZNAMU v zmysle RUSES Tvrdošín
			BIOKORIDOR NADREGIONÁLNEHO VÝZNAMU v zmysle RUSES Tvrdošín
			BIOKORIDOR REGIONÁLNEHO VÝZNAMU v zmysle RUSES Tvrdošín
			SVAHOVÉ DEFORMÁCIE / POTENCIÁLNE / STABILIZOVANÉ

VYPRACOVAL: ING. ARCH. PETER KRAJČ	ENERGETIKA	DÁTUM
URBANIZMUS: ING. ARCH. PETER KRAJČ	VODNÉ HOSPODÁRSTVO	12/2023
NÁZOV ÚLOHY:	ÚZEMNÝ PLÁN OBCE PODBIEL	č. VÝKRESU
	ZMENY A DOPLNKY č.1	8
NÁZOV VÝKRESU:	KOMPLEXNÝ VÝKRES PRIESTOROVÉHO USPORIADANIA A FUNKČNÉHO VYUŽÍVANIA ÚZEMIA S VYZNAČENOU ZÁVÄZNOU ČASŤOU RIEŠENIA A VEREJNOPROSPEŠNÝMI STAVBAMI	MIERKA:
OSO:	ING. ARCH. JÁN BURIAN	1: 10 000

TENTO DOKUMENT BOL VYTVORENÝ S FINANČNOU POMOCCOU EURÓPSKEHO SPOLOČENSTVA. NÁZORY V ŇOM VYJADRENÉ NEVYJADRUJÚ ŽIADNYM SPOSOBOM OFICIÁLNY NÁZOR EURÓPSKEJ ÚNIE.

LEGENDA ZaD č.1

STAV	NÁVRH	
		LOŽISKOVÉ ÚZEMIE STAVEBNÉHO KAMEŇA
		DOBVACÍ PRIESTOR