


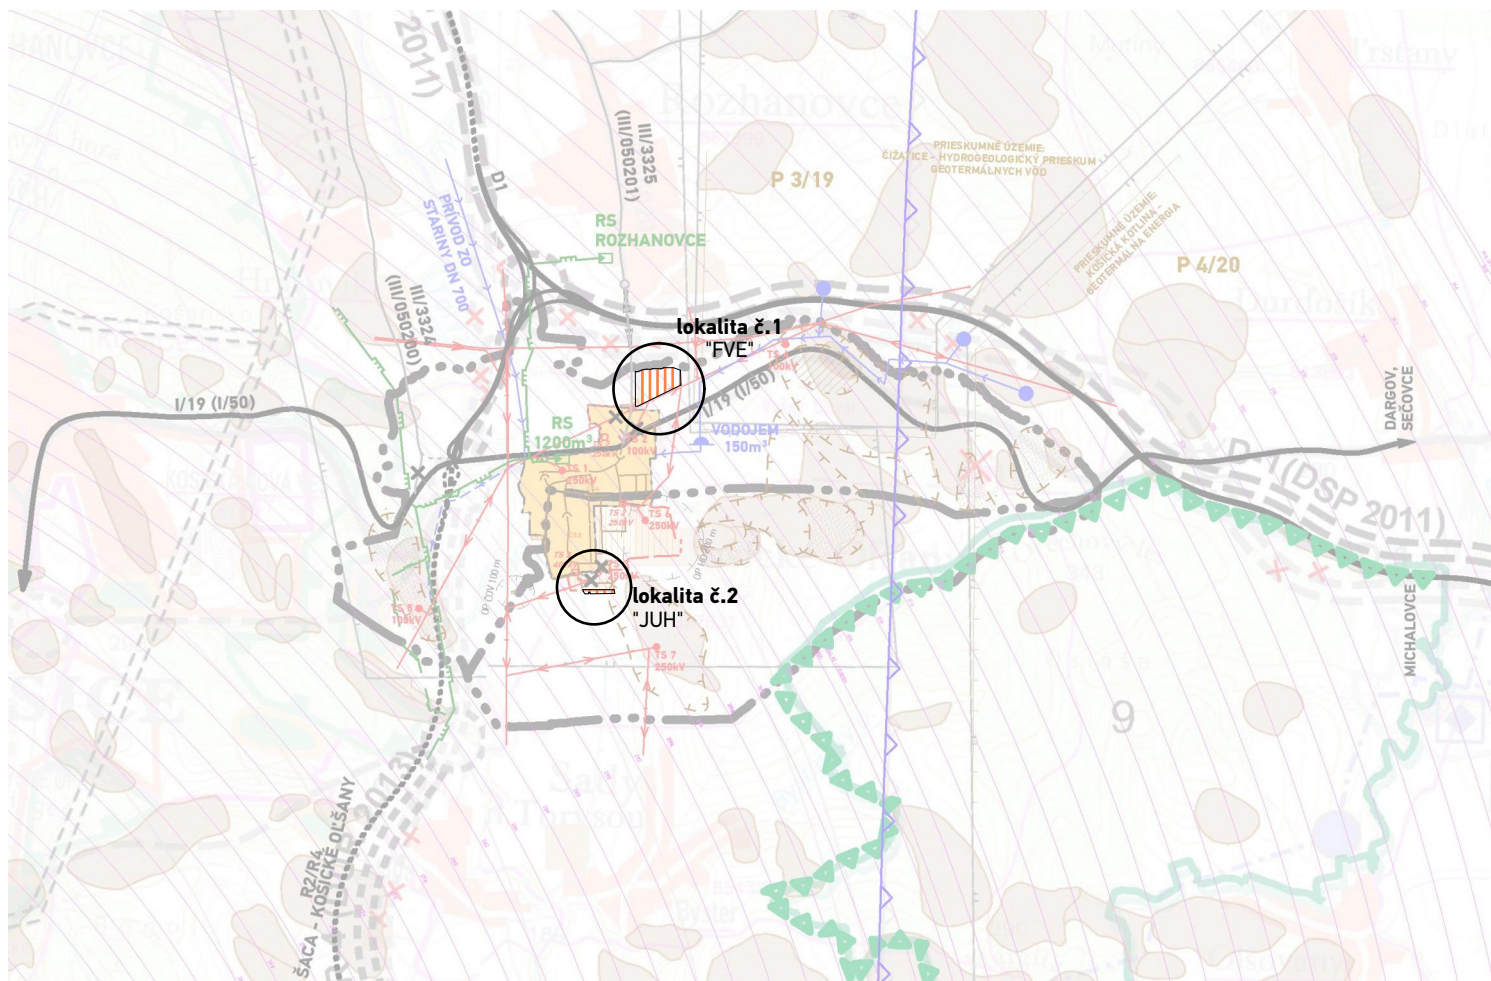

SCHVAĽOVACIA DOLOŽKA - ÚZEMNÝ PLÁN OBCE KOŠICKÉ OLŠANY

SCHVAĽOVACÍ ORGÁN: **ZASTUPITEĽSTVO OBCE KOŠICKÉ OLŠANY**
 ČÍSLO UZNESENIA POTVRDZUJÚCEHO PLATNOSŤ ÚPN-O: **02/18**
 ZÁVÄZNÁ ČASŤ VYHLÁSENÁ VZN č. **1/2018**
 DÁTUM SCHVÁLENIA: **10.04.2018**

SLAVOMÍR HORVÁTH
 STAROSTA OBCE
 KOŠICKÉ OLŠANY

PEČIATKA

ÚZEMNÝ PLÁN OBCE KOŠICKÉ OLŠANY - Zmeny a doplnky č.02



SCHVAĽOVACÍ ORGÁN: **OBECNÉ ZASTUPITEĽSTVO KOŠICKÉ OLŠANY**

ČÍSLO UZNESENIA SCHVAĽUJÚCEHO ÚPN-O - ZaD č.02:
 DÁTUM SCHVÁLENIA:

SLAVOMÍR HORVÁTH
 STAROSTA OBCE
 KOŠICKÉ OLŠANY

PEČIATKA

SCHVAĽOVACIA DOLOŽKA



Architektonické štúdio Atrium s.r.o.
 Mlynská 27, 040 01 Košice
 T: +421 55 6231 587
 info@atriumarchitekti.sk
 www.atriumarchitekti.sk


NÁZOV VÝKRESU: **Výkres širších vzťahov (vrátane záujmového územia)**

Č. LOK./NÁZOV PRE ZaD:

lokalita č.1 "FVE"

lokalita č.2 "Juh"

1 : 5 0 0 0 0

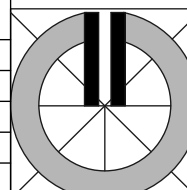

DÁTUM: 11/2023

Číslo výkresu:

1

UzemnePlany.sk
 komplexný projekt a realizácia, územné plánovanie a výkresy mapy