


LEGENDA

STAV NÁVRH VÝHLAD

VEREJNOPROSPEŠNÉ STAVBY

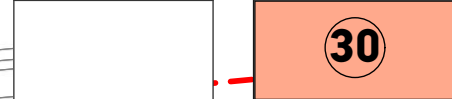

FUNKČNÉ VYUŽITIE ÚZEMIA



ENERGETICKÉ HOSPODÁRSTVO



HRANICE A OZNAČENIE PLÔCH VEREJNOPROSPEŠNÝCH STAVIEB V ZaD č.02 ÚPN-O KOŠICKÉ OLŠANY

NAVRHOVANÉ FUNKČNÉ PLOCHY

STL PLYNOVOD

TRAFOSTANICA / ELEKTRICKÉ ZEMNÉ VEDENIE VN

Verejnoprospešné stavby vyplývajúce z ÚPN-O Košické Olšany:



- 1012 - verejné priestranstvá (komunikácia, chodník, zeleň, parkovisko);
- 2 - verejné priestranstvá (chodník, zeleň);
- 31516 - verejné priestranstvá (komunikácia, chodník, zeleň);
- 4 - verejné parkovisko;
- 5 - prestavba obslužných komunikácií;
- 6 - verejná zeleň;
- 7 - chodníky;
- 8 - verejná zeleň - park;
- 9 - rozšírenie areálu základnej školy;
- 11 - verejná športová plocha;
- 13 - kompostovisko;
- 14 - izolačná zeleň;
- 17 - zastávkové niky autobusovej dopravy;
- 18 - zberný dvor;
- 19 - prístupová komunikácia;
- 20 - obslužná komunikácia;
- 21 - rozšírenie vodojemu;
- 2223 - kiosková trafostanica.

Verejnoprospešné stavby vyplývajúce zo ZaD č. 1 ÚPN-O Košické Olšany:

- 24252829 - verejné priestranstvá (komunikácia, chodník, zeleň);
- 26 - verejné parkovisko;
- 27 - čistiareň odpadových vôd, účelová cesta.

Verejnoprospešné stavby vyplývajúce zo ZaD č.02 ÚPN-O Košické Olšany:

- 30 - verejné priestranstvá (komunikácia, chodník, zeleň).

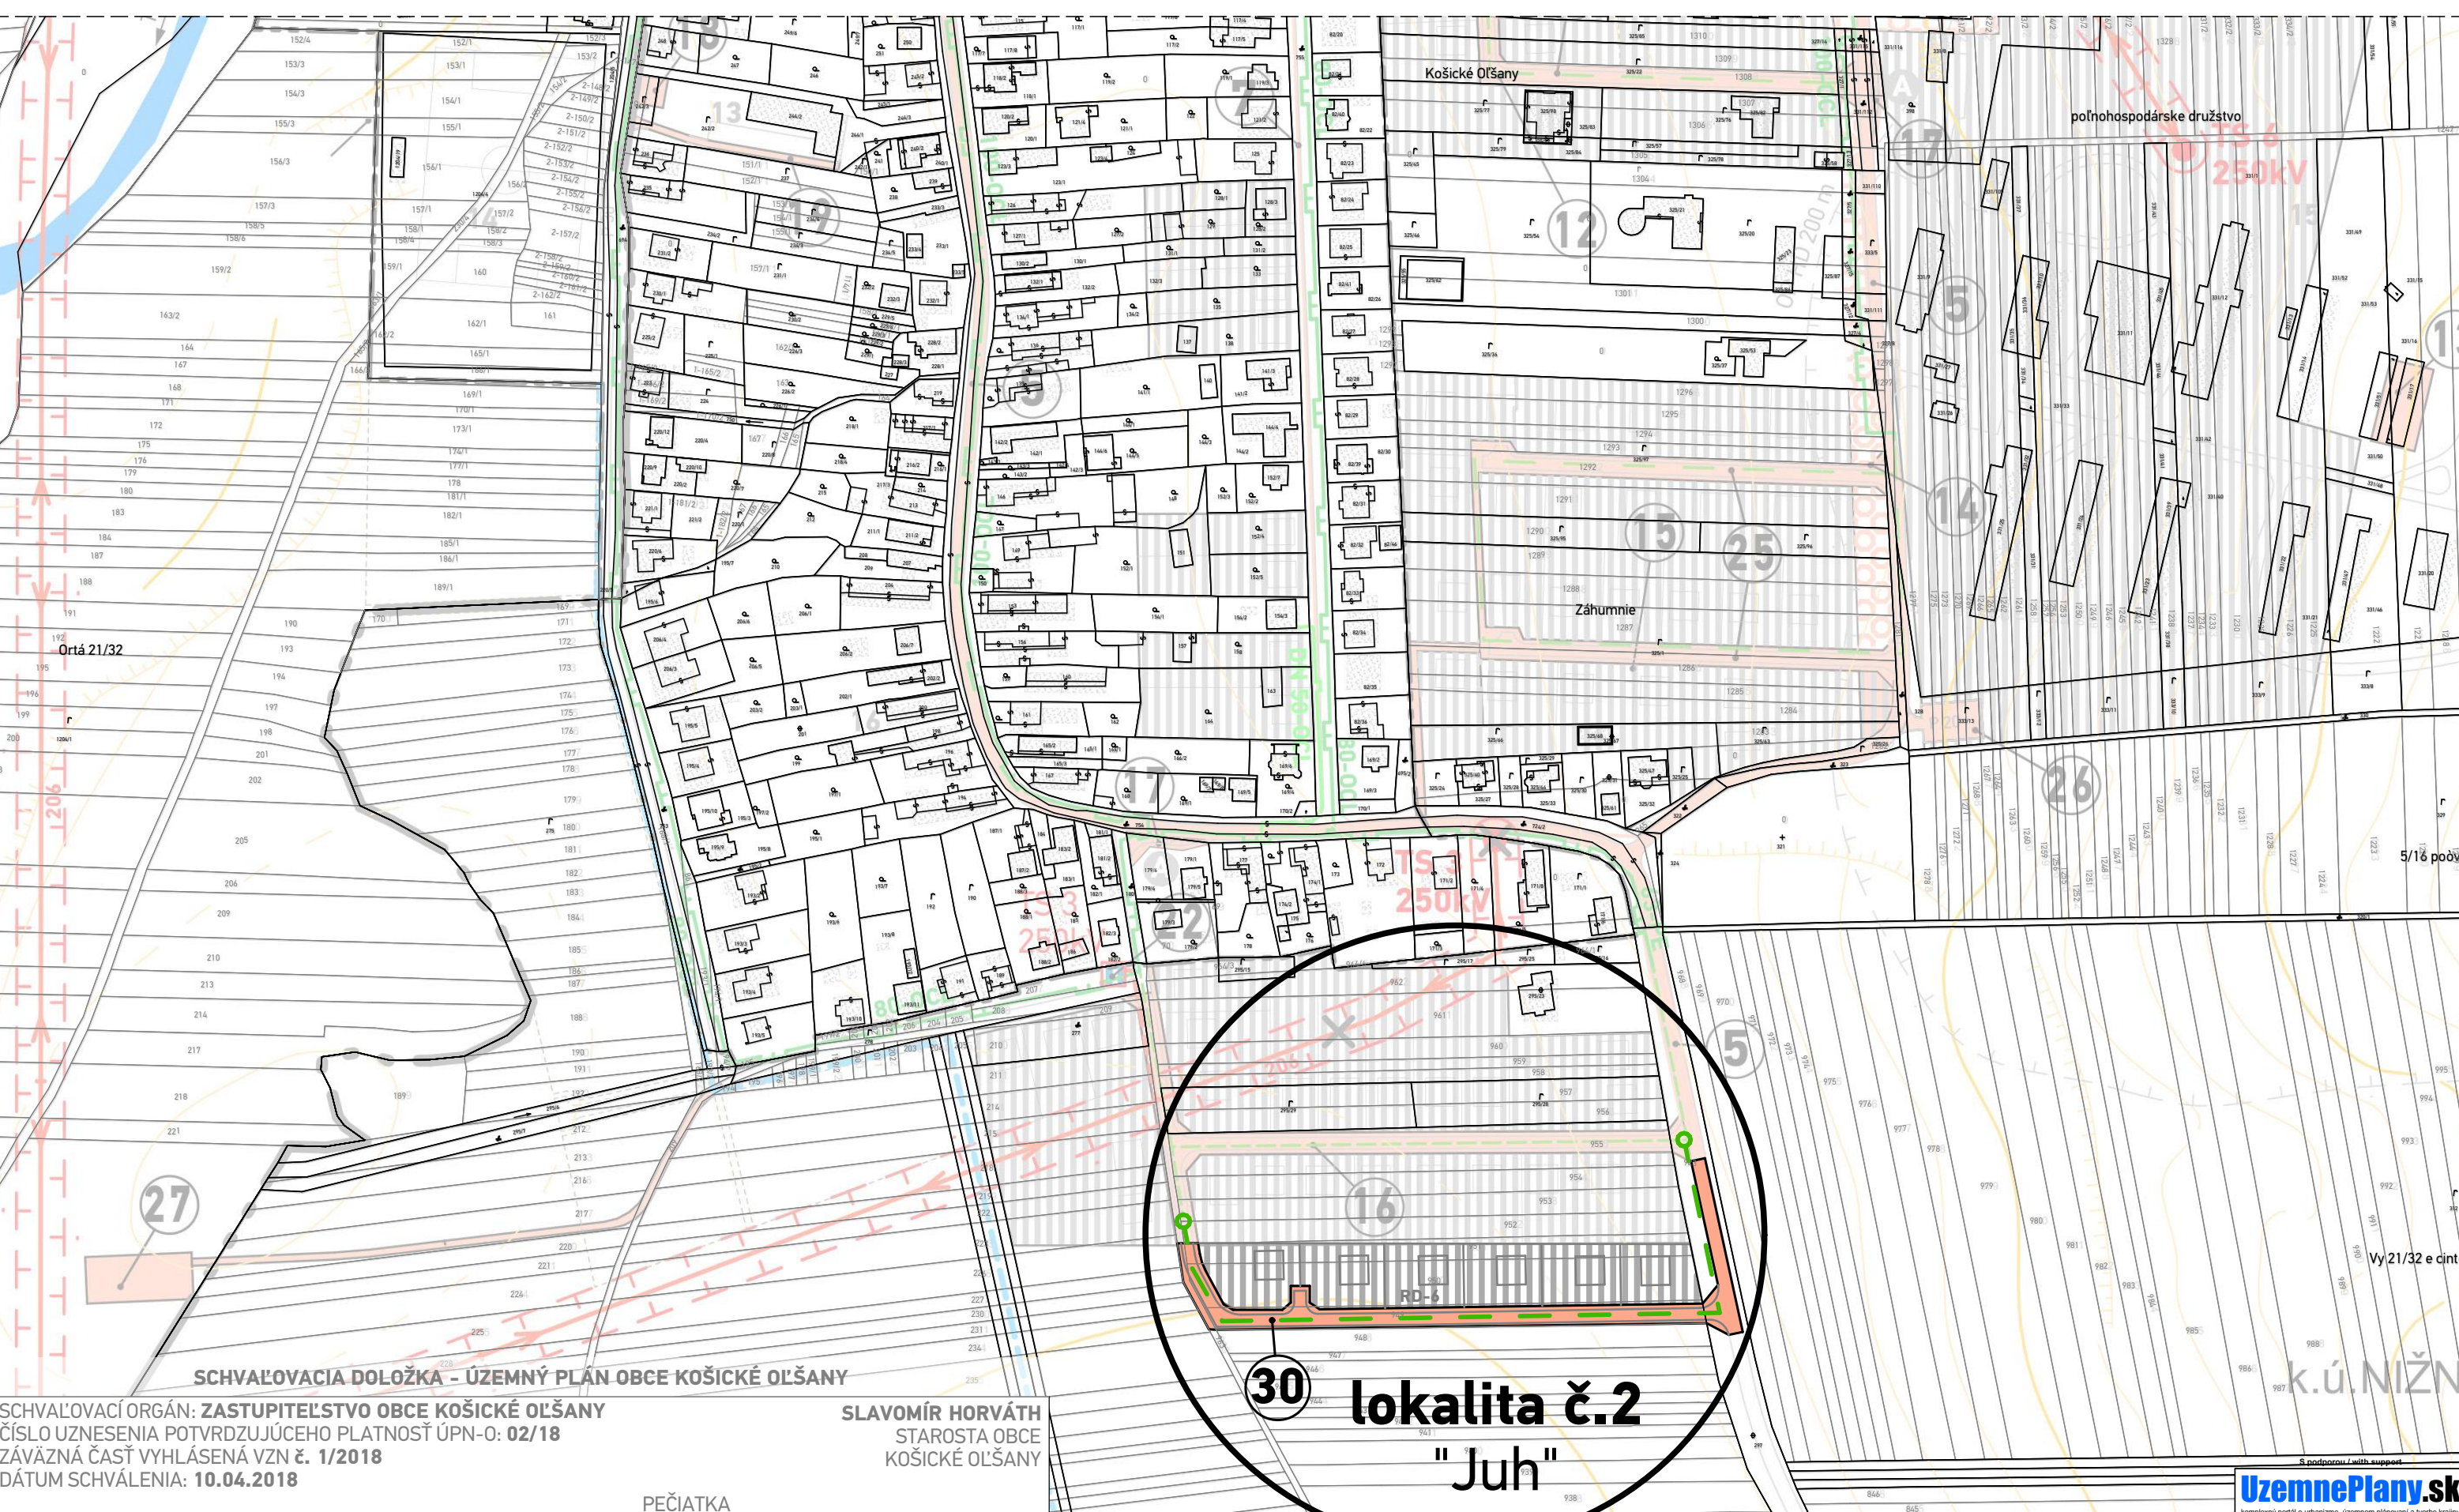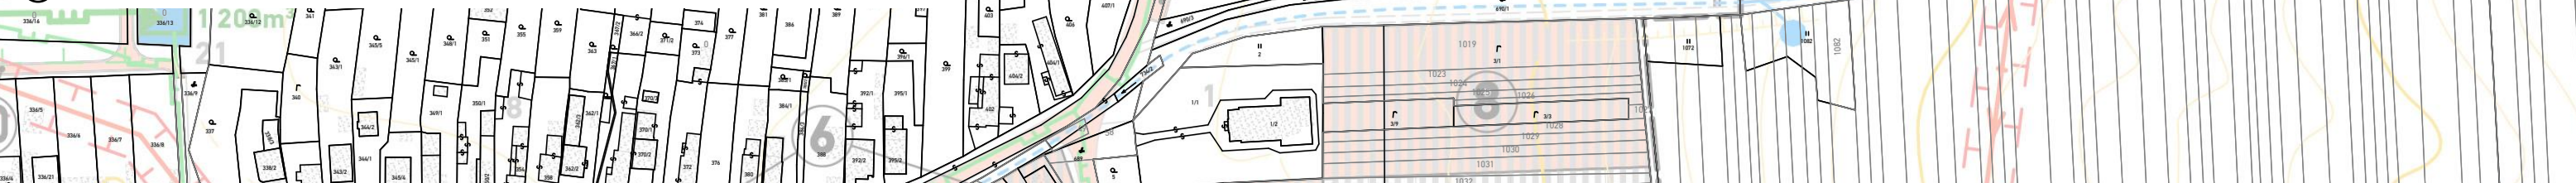

SCHVAĽOVACÍ ORGÁN: ZASTUPITEĽSTVO OBCE KOŠICKÉ OLŠANY

ČÍSLO UZNESENIA POTVRDZUJÚCEHO PLATNOSŤ ÚPN-O: 02/18

ZÁVÄZNÁ ČASŤ VYHLÁSENÁ VZN Č. 1/2018

DÁTUM SCHVÁLENIA: 10.04.2018

SLAVOMÍR HORVÁTH
STAROSTA OBCE
KOŠICKÉ OLŠANY

PEČIATKA

ÚZEMNÝ PLÁN OBCE KOŠICKÉ OLŠANY - Zmeny a doplnky č.02

SCHVAĽOVACÍ ORGÁN: OBECNÉ ZASTUPITEĽSTVO KOŠICKÉ OLŠANY

ČÍSLO UZNESENIA SCHVAĽUJÚCEHO ÚPN-O - ZaD č.02:
DÁTUM SCHVÁLENIA:

SLAVOMÍR HORVÁTH
STAROSTA OBCE
KOŠICKÉ OLŠANY

PEČIATKA

atrium
ARCHITEKTI

Architektonické
štúdio Atrium s.r.o.

Mlynská 27, 040 01 Košice
T: +421 55 6231 587

info@atriumarchitekti.sk

www.atriumarchitekti.sk

NÁZOV VÝKRESU: Výkres verejného technického vybavenia -
návrh energetiky

Č. LOK./NÁZOV PRE ZaD:

lokalita č.1 "FVE"

lokalita č.2 "Juh"

1 : 5 0 0 0

DÁTUM: 11/2023

Číslo výkresu:

5