


LEGENDA

STAV	NÁVRH	VÝHLAD	
			Ekologicky významný segment

FUNKČNÉ VYUŽITIE ÚZEMIA

			Funkčné plochy
---	---	---	----------------

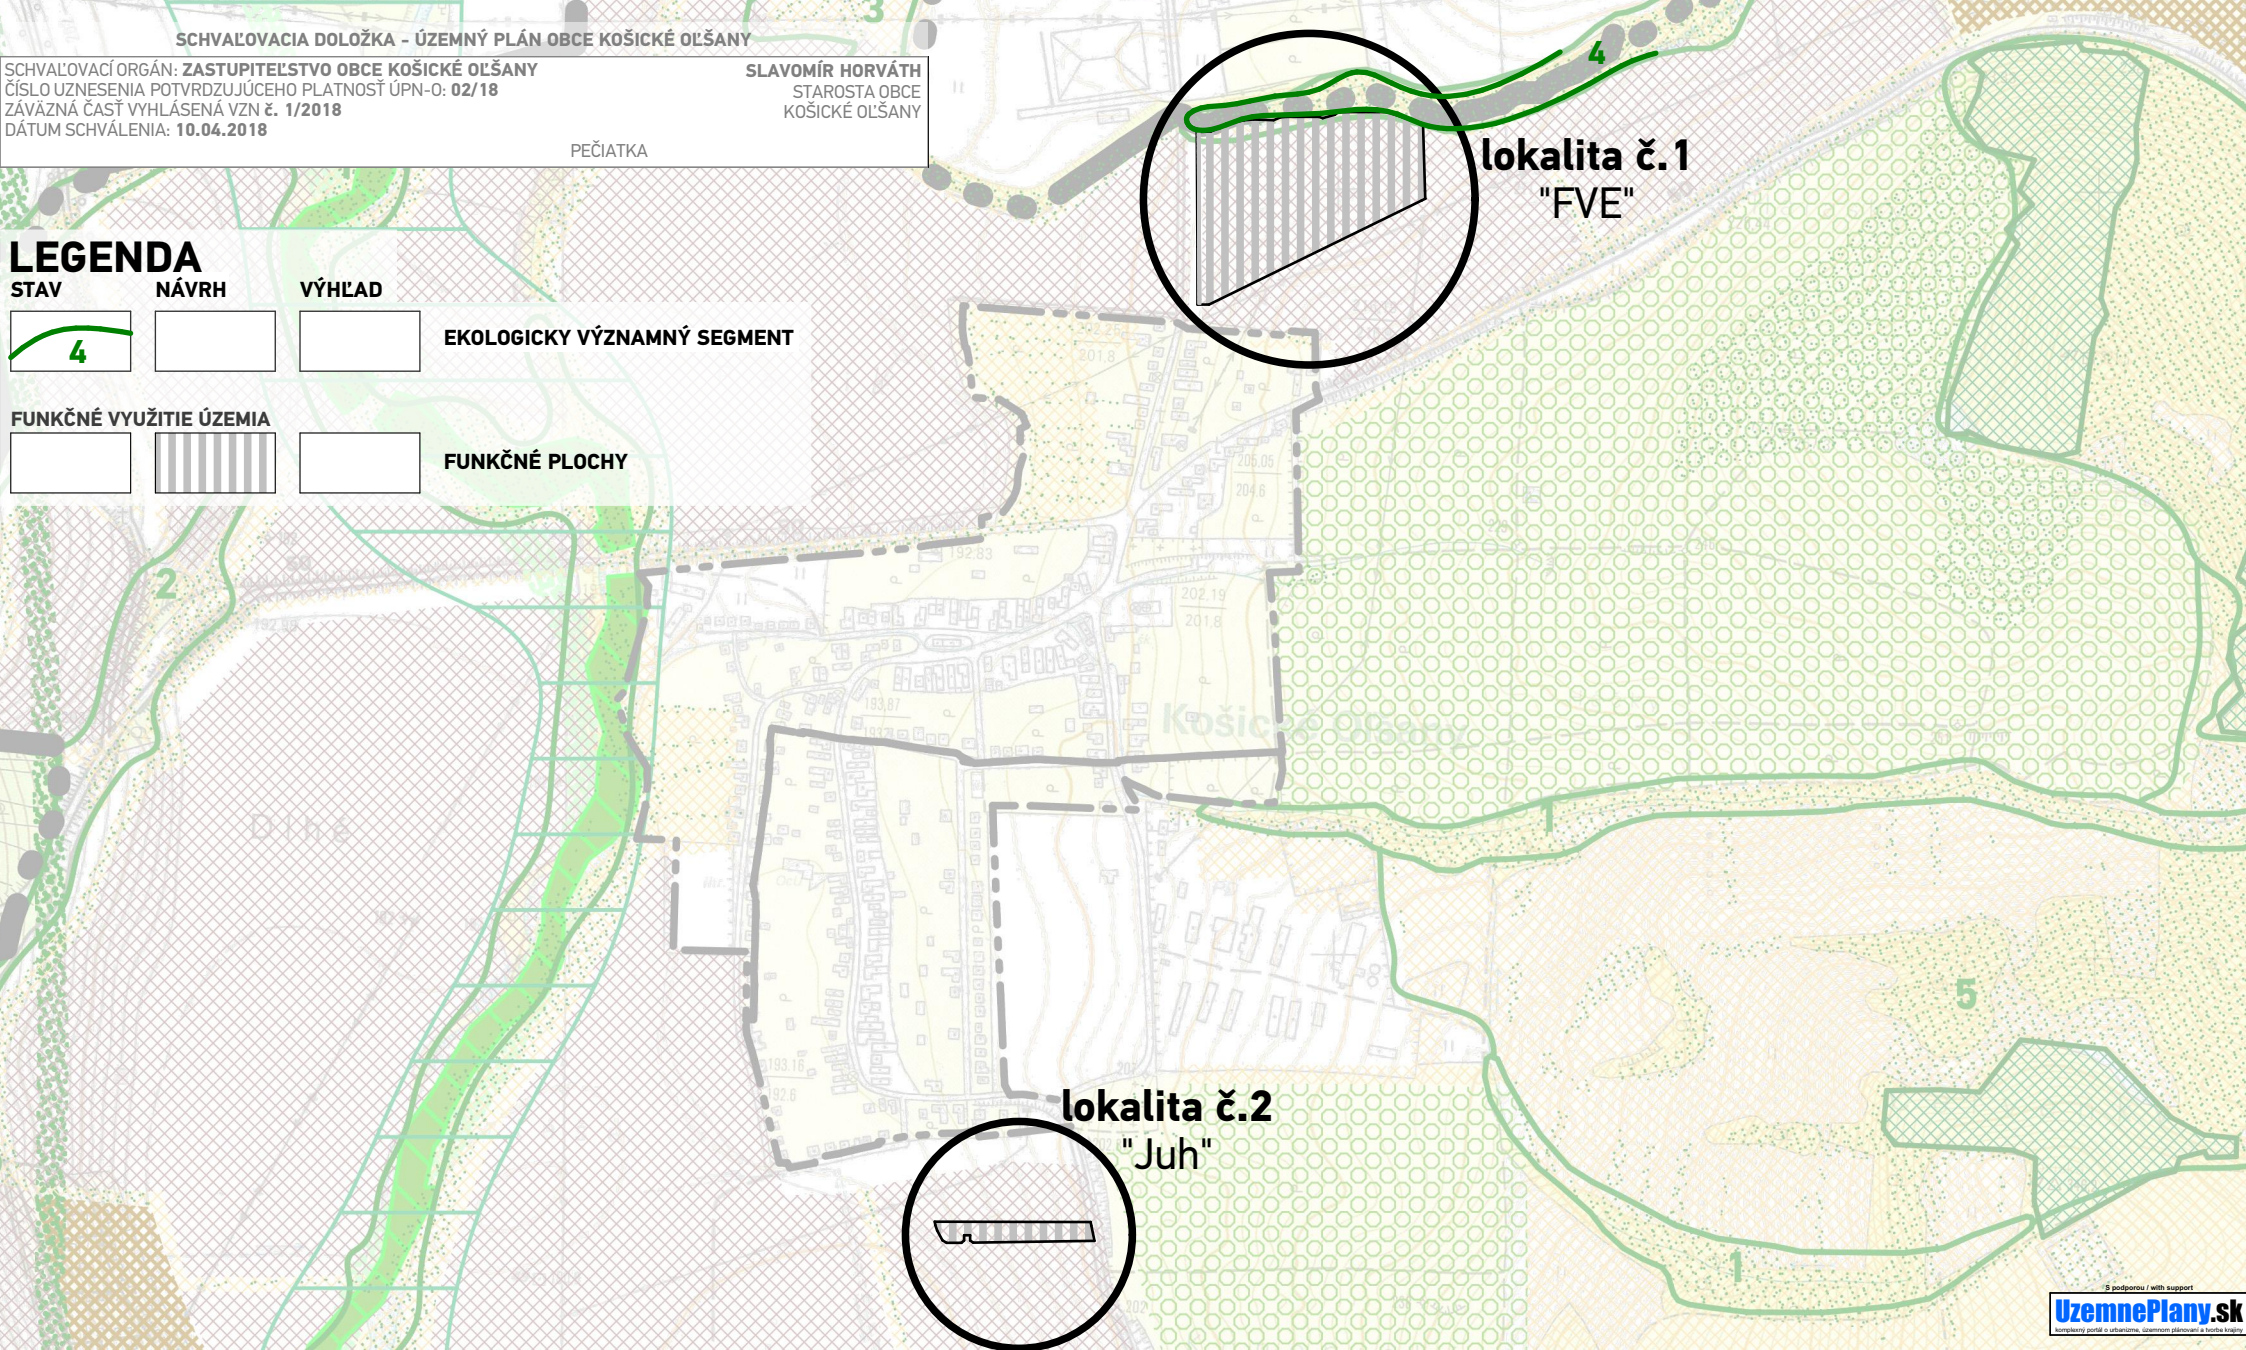

ÚZEMNÝ PLÁN OBCE KOŠICKÉ OLŠANY - Zmeny a doplnky č.02

SCHVALOVACÍ ORGÁN: OBECNÉ ZASTUPITELSTVO KOŠICKÉ OLŠANY

ČÍSLO UZNESENIA SCHVAĽUJÚCEHO ÚPN-O - ZaD č.02:
 DÁTUM SCHVÁLENIA:

SLAVOMÍR HORVÁTH
 STAROSTA OBCE
 KOŠICKÉ OLŠANY

PEČIATKA

SCHVALOVACIA DOLOŽKA



Architektonické
 štúdio Atrium s.r.o.
 Mlynská 27, 040 01 Košice
 T: +421 55 6231 587
 info@atriumarchitekti.sk
 www.atriumarchitekti.sk

NÁZOV VÝKRESU: Výkres ochrany prírody a tvorby krajiny vrátane prvkov územného systému ekologickej stability

Č. LOK./NÁZOV PRE ZaD:

lokalita č.1 "FVE"

lokalita č.2 "Juh"

1:10 000

DÁTUM: 11/2023

Číslo výkresu:

6