

# LEGENDA

STAV NÁVRH VÝHLAD

VEREJNOPROSPEŠNÉ STAVBY



HRANICE A OZNAČENIE PLÔCH VEREJNOPROSPEŠNÝCH STAVIEB V ZÁD. Č.1 ÚPN-O KOŠICKÉ OLŠANY

Verejnoprospešné stavby vyplývajúce z ÚPN-O Košické Olšany:

- 24, 25, 26, 27 - verejný priestranstvá (komunikácia, chodník, zeleň);
- 26 - verejný parkovisko;
- 27 - čistiareň odpadových vôd, účelová cesta.

# LEGENDA

STAV NÁVRH VÝHLAD

VEREJNOPROSPEŠNÉ STAVBY



HRANICE A OZNAČENIE PLÔCH VEREJNOPROSPEŠNÝCH STAVIEB V ZÁD. Č.02 ÚPN-O KOŠICKÉ OLŠANY


Verejnoprospešné stavby vyplývajúce zo ZÁD. Č.02 ÚPN-O Košické Olšany:

- 30 - verejný priestranstvá (komunikácia, chodník, zeleň).

Verejnoprospešné stavby vyplývajúce z ÚPN- VÚC Košického kraja v znení doterajších Zmien a doplnkov:

## 1. Cestná doprava

- 1.1. diaľnica D1 Budimír - Michalovce - Záhor (hraničný priechod s Ukrajinou), "trasa v úseku Budimír - Bidovce zrealizovaná"
- 1.2. diaľničné privádzače
  - 1.2.1 pre mesto Košice, uzol D1 (Hrašovík) - križovatka Prešovská - Sečovská
- 1.3. rýchlostná cesta R2 hranica kraja - Rožňava - Košice (v úseku cez horský priechod Soroška tunelový variant) s prepojením na diaľnicu D1 a súvisiace súběžné cesty,
- 1.4. peáž rýchlostných ciest R2 a R4 (v úseku od križovania s cestou I/68 po napojenie na diaľnicu D1) a súvisiace súběžné cesty,
- 1.5.1. cesta I/50 v úseku (Zvolen) hranica kraja - Rožňava - Košice na diaľnicu D1, vrátane plánovaných mimoúrovňových dopravných uzlov prepojením a úsek Košice - Michalovce - Vyšné Nemecké (hraničný priechod na Ukrajinu).

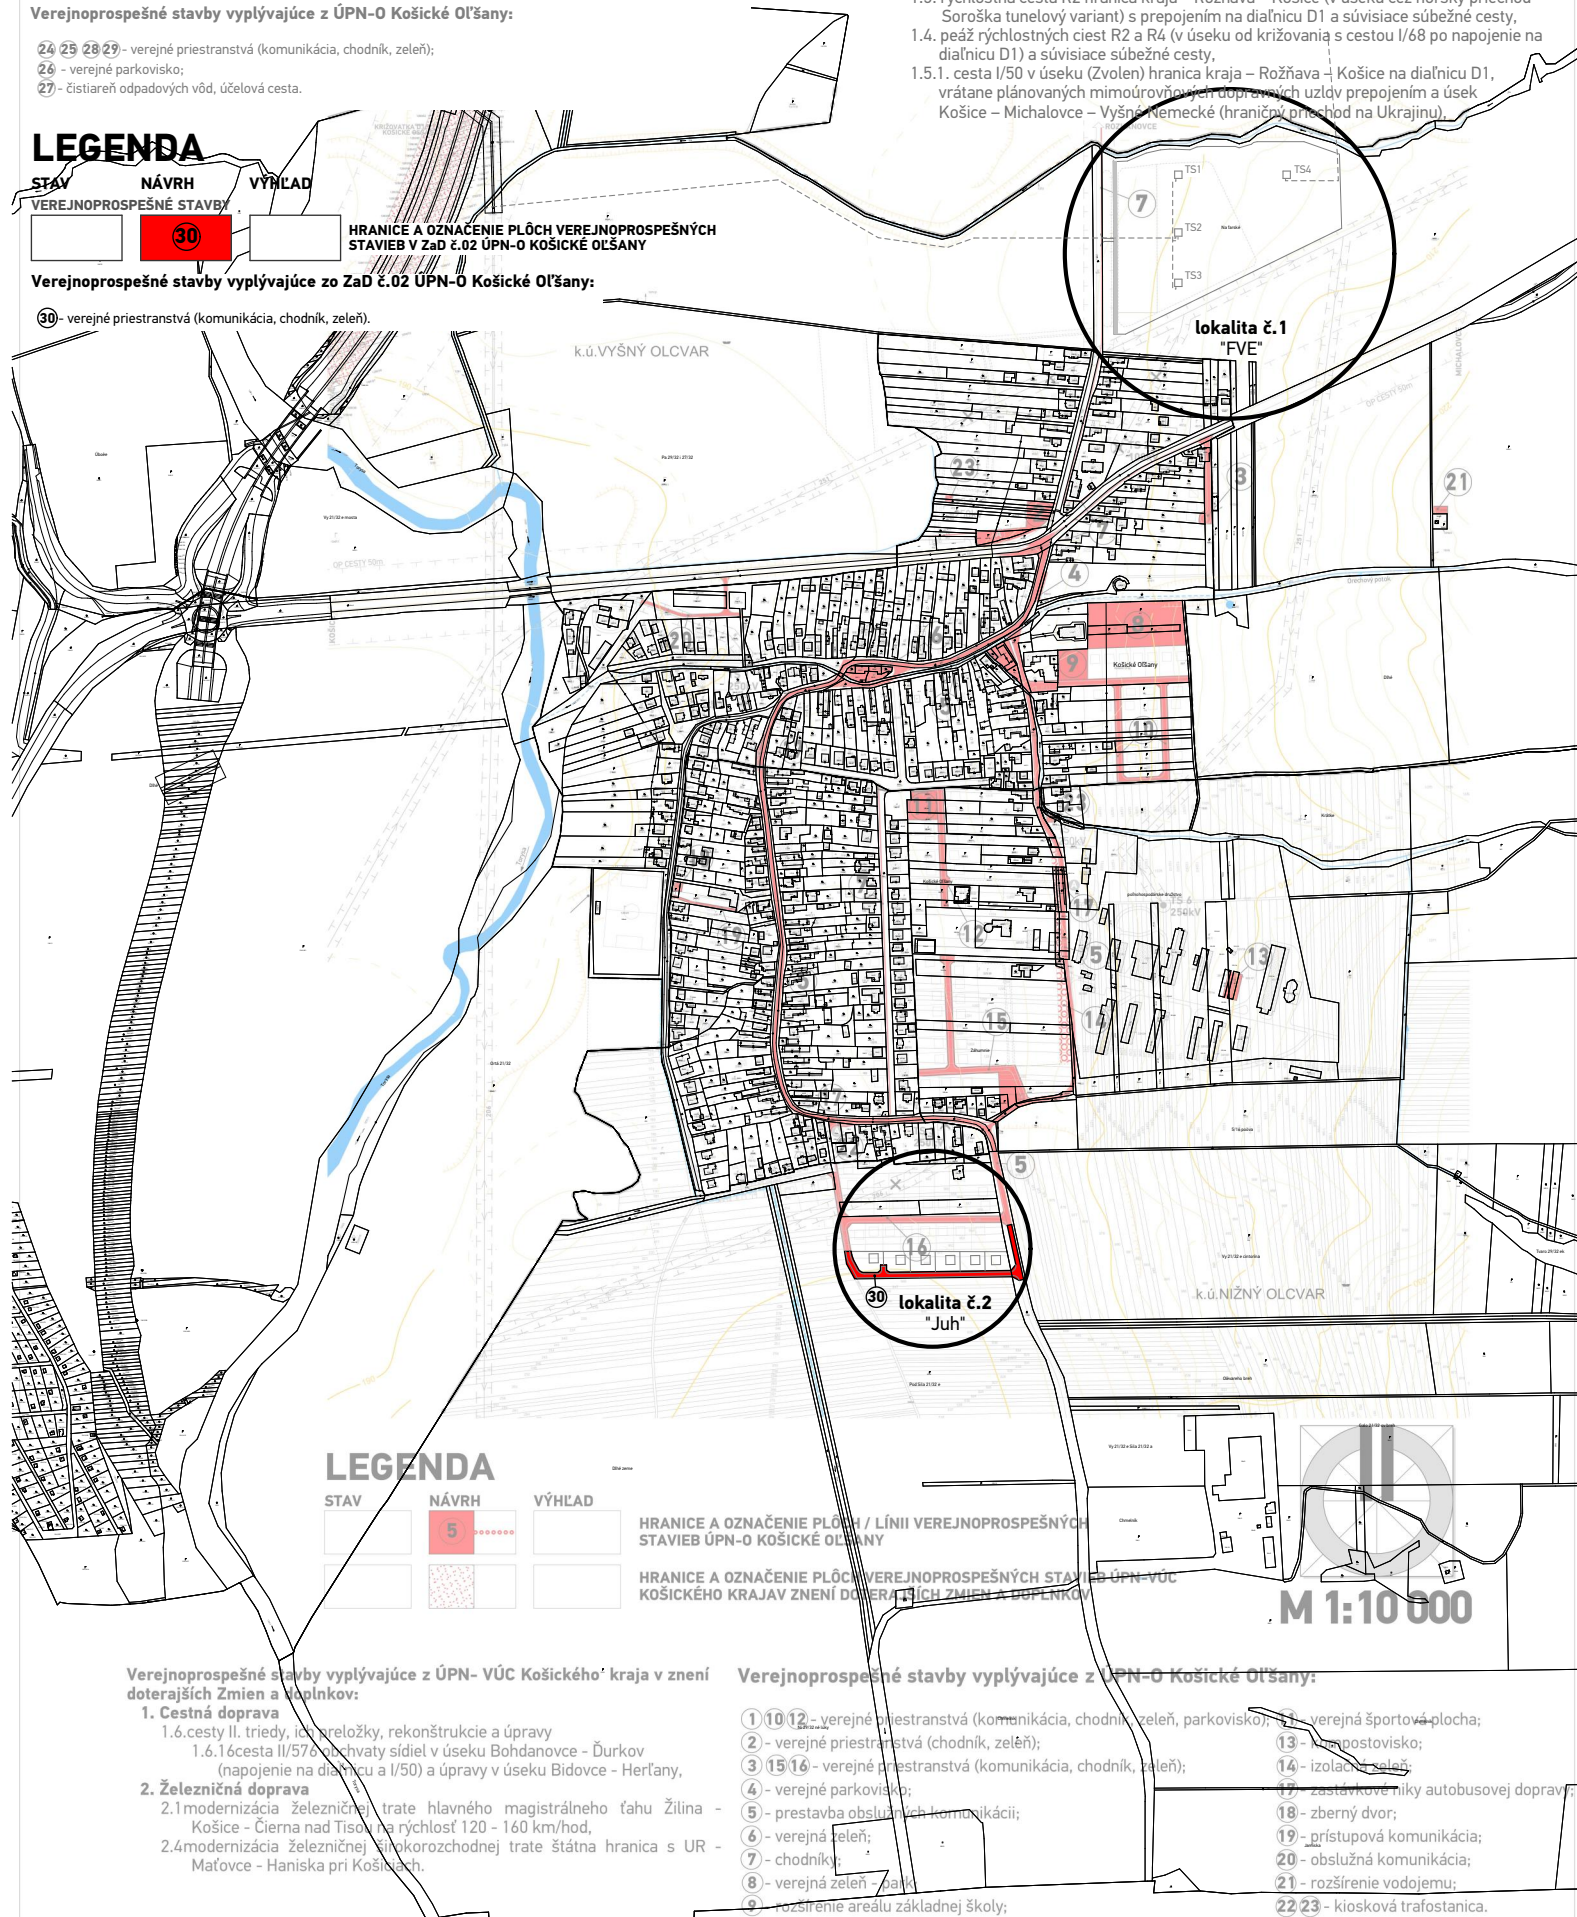

# LEGENDA

STAV NÁVRH VÝHLAD



HRANICE A OZNAČENIE PLOCH / LÍNIÍ VEREJNOPROSPEŠNÝCH STAVIEB ÚPN-O KOŠICKÉ OLŠANY

HRANICE A OZNAČENIE PLOCH VEREJNOPROSPEŠNÝCH STAVIEB ÚPN-VÚC KOŠICKÉHO KRAJA V ZNENÍ DOTERAJŠÍCH ZMIEN A DOPLNKOV

Verejnoprospešné stavby vyplývajúce z ÚPN- VÚC Košického kraja v znení doterajších Zmien a doplnkov:

## 1. Cestná doprava

- 1.6. cesty II. triedy, ich preložky, rekonštrukcie a úpravy
- 1.6.1. cesta II/576 obchvaty sídiel v úseku Bohdanovce - Ďurkov (napojenie na diaľnicu a I/50) a úpravy v úseku Bidovce - Herľany.

## 2. Železničná doprava

- 2.1. modernizácia železničnej trate hlavného magistralného ťahu Žilina - Košice - Čierna nad Tisou na rýchlosť 120 - 160 km/hod,
- 2.4. modernizácia železničnej nákladnej trate štátna hranica s UR - Maťovce - Haniska pri Košiciach.

Verejnoprospešné stavby vyplývajúce z ÚPN-O Košické Olšany:

- 1, 10, 12 - verejný priestranstvá (komunikácia, chodník, zeleň, parkovisko);
- 2 - verejný priestranstvá (chodník, zeleň);
- 3, 15, 16 - verejný priestranstvá (komunikácia, chodník, zeleň);
- 4 - verejný parkovisko;
- 5 - prestavba obslužných komunikácií;
- 6 - verejná zeleň;
- 7 - chodníky;
- 8 - verejná zeleň - park;
- 9 - rozšírenie areálu základnej školy;
- 11 - verejná športová plocha;
- 13 - parkovisko;
- 14 - izolácia zeleň;
- 17 - zastávkové miesta autobusovej dopravy;
- 18 - zberný dvor;
- 19 - prístupová komunikácia;
- 20 - obslužná komunikácia;
- 21 - rozšírenie vodojemu;
- 22, 23 - kiosková trafostanica.

# SCHÉMA VEREJNOPROSPEŠNÝCH STAVIEB