

LEGENDA

STAV

NÁVRH

VÝHLAD

PRVKY ODNATIA POĽNOHOSPODÁRSKEJ PÔDY

37'

A

0866545/7

0412003/6

FUNKČNÉ ZATRIEDENIE ZÁBEROV

RD

RODINNÉ DOMY

D

DOPRAVNÉ PLOCHY

VZ


VEREJNÁ ZELEŇ

FVE

FOTOVOLTICKÁ ELEKTRÁREŇ

Najkvalitnejšie pôdy zaradené do skupín BPEJ v k.ú. Vyšný Olčvár:
0411002/6, 0412003/6, 0415005/5, 0511002/5, 0529202/6, 0550205/6

Najkvalitnejšie pôdy zaradené do skupín BPEJ v k.ú. Nižný Olčvár:
0411002/6, 0415005/5 0550202/6

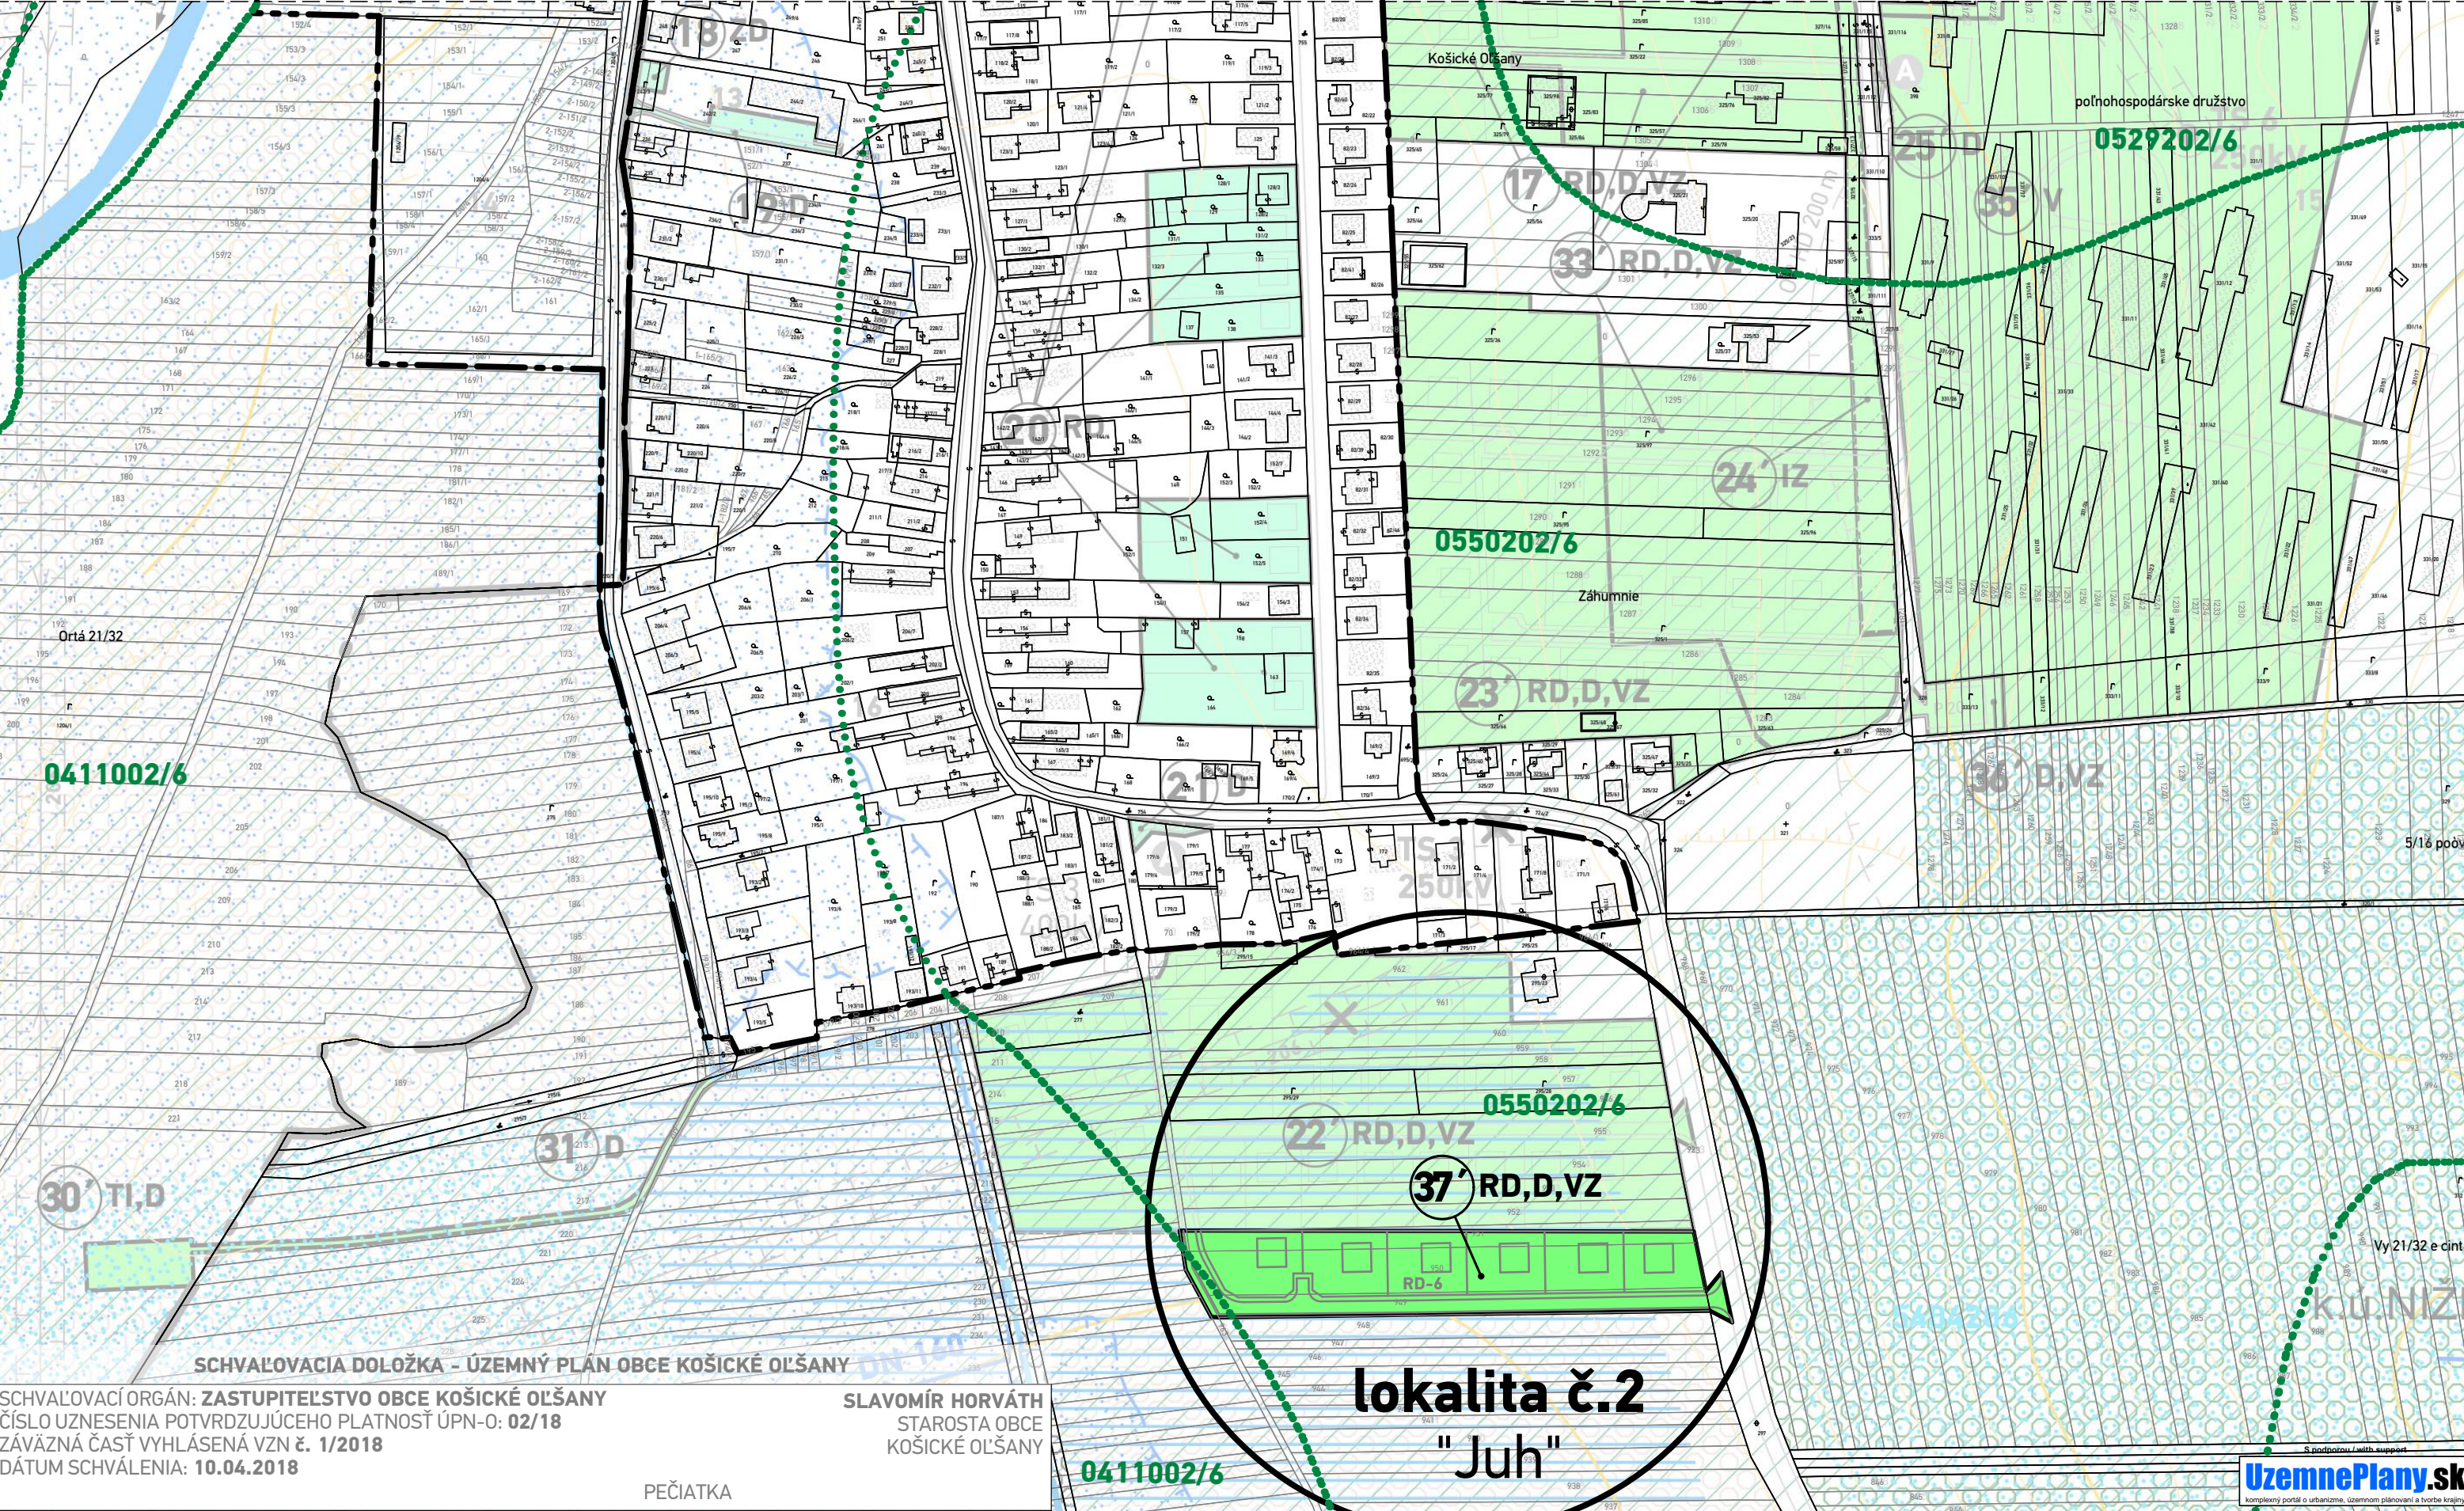

ÚZEMNÝ PLÁN OBCE KOŠICKÉ OLŠANY - Zmeny a doplnky č.02

SCHVAĽOVACÍ ORGÁN: OBECNÉ ZASTUPITELSTVO KOŠICKÉ OLŠANY

ČÍSLO UZNESENIA SCHVAĽUJÚCEHO ÚPN-O - Zaď č.02:

DÁTUM SCHVÁLENIA:

SLAVOMÍR HORVÁTH

STAROSTA OBCE

KOŠICKÉ OLŠANY

PEČIATKA

atrrium®

ARCHITEKTI

Architektonické štúdio Atrium s.r.o.

Mlynská 27, 040 01 Košice

T: +421 55 6231 587

info@atriumarchitekti.sk

www.atriumarchitekti.sk

NÁZOV VÝKRESU: Výkres vyhodnotenia dôsledkov stavebných a iných zámerov na PP

Č. LOK./NÁZOV PRE Zaď:

lokalita č.1 "FVE"

lokalita č.2 "Juh"

1 : 5 0 0 0

DÁTUM: 11/2023

Číslo výkresu:

7