


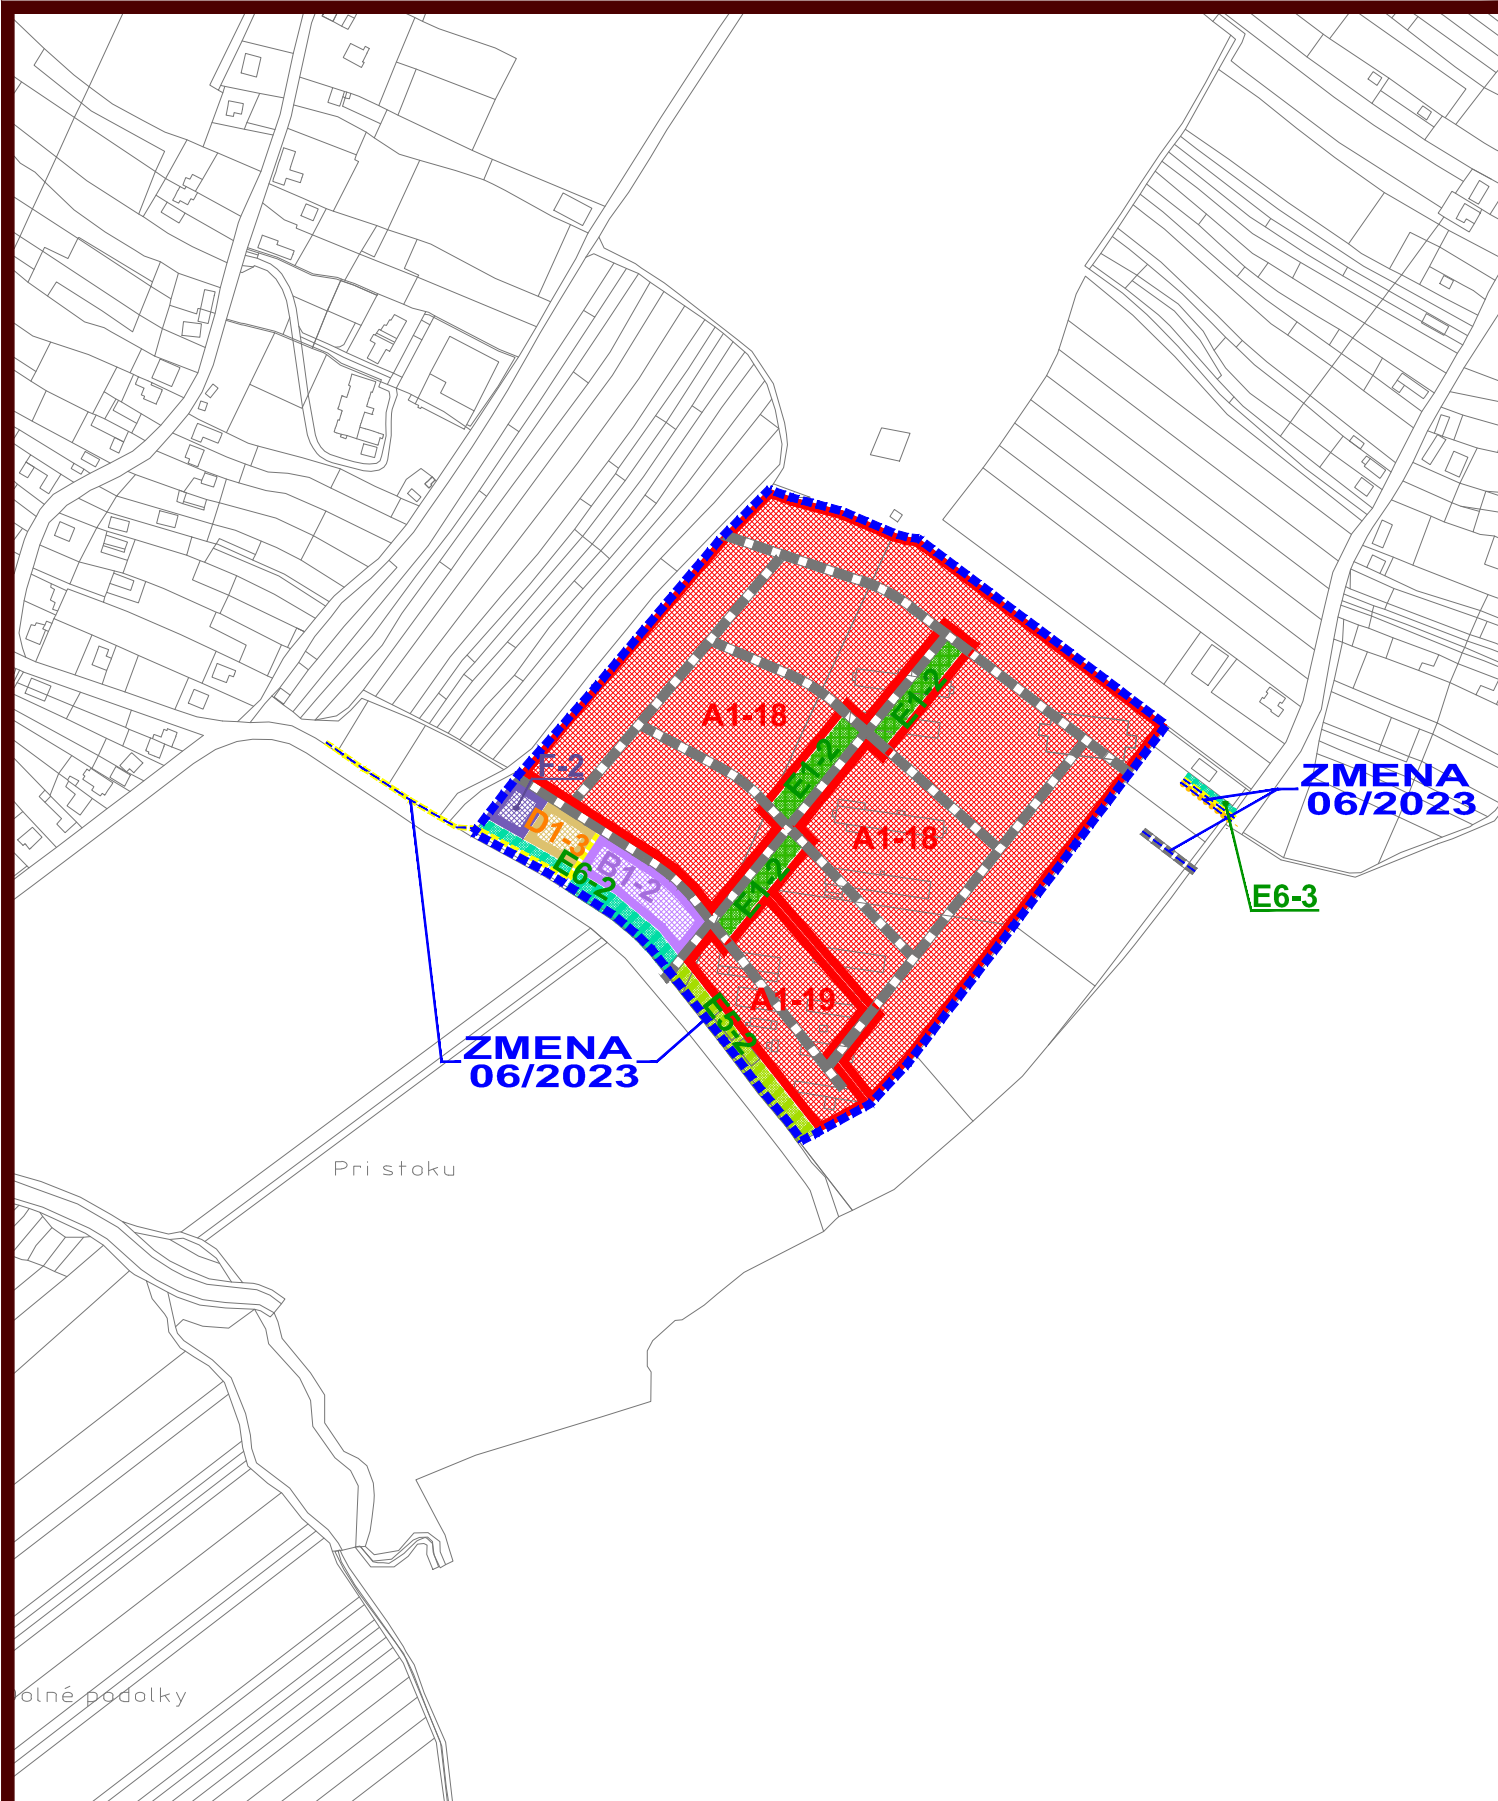

ZMENA 06/2023 - NÁVRH SEA
**ÚZEMNÝ PLÁN OBCE
SUCHÁ NAD PARNOU**

KOMPLEXNÝ VÝKRES PRIESTOROVÉHO
USPORIADANIA A FUNKČNÉHO
VYUŽÍVANIA ÚZEMIA - **NAVRHOVANÁ ZMENA**



M 1 : 5 000

2

OBJEDNÁVATEĽ: OBEC SUCHÁ N. PARNOU
HL. RIEŠITEĽ: ING. ARCH. EVA KRUPOVÁ
SPRACOVANÉ: NOVEMBER, 2023