


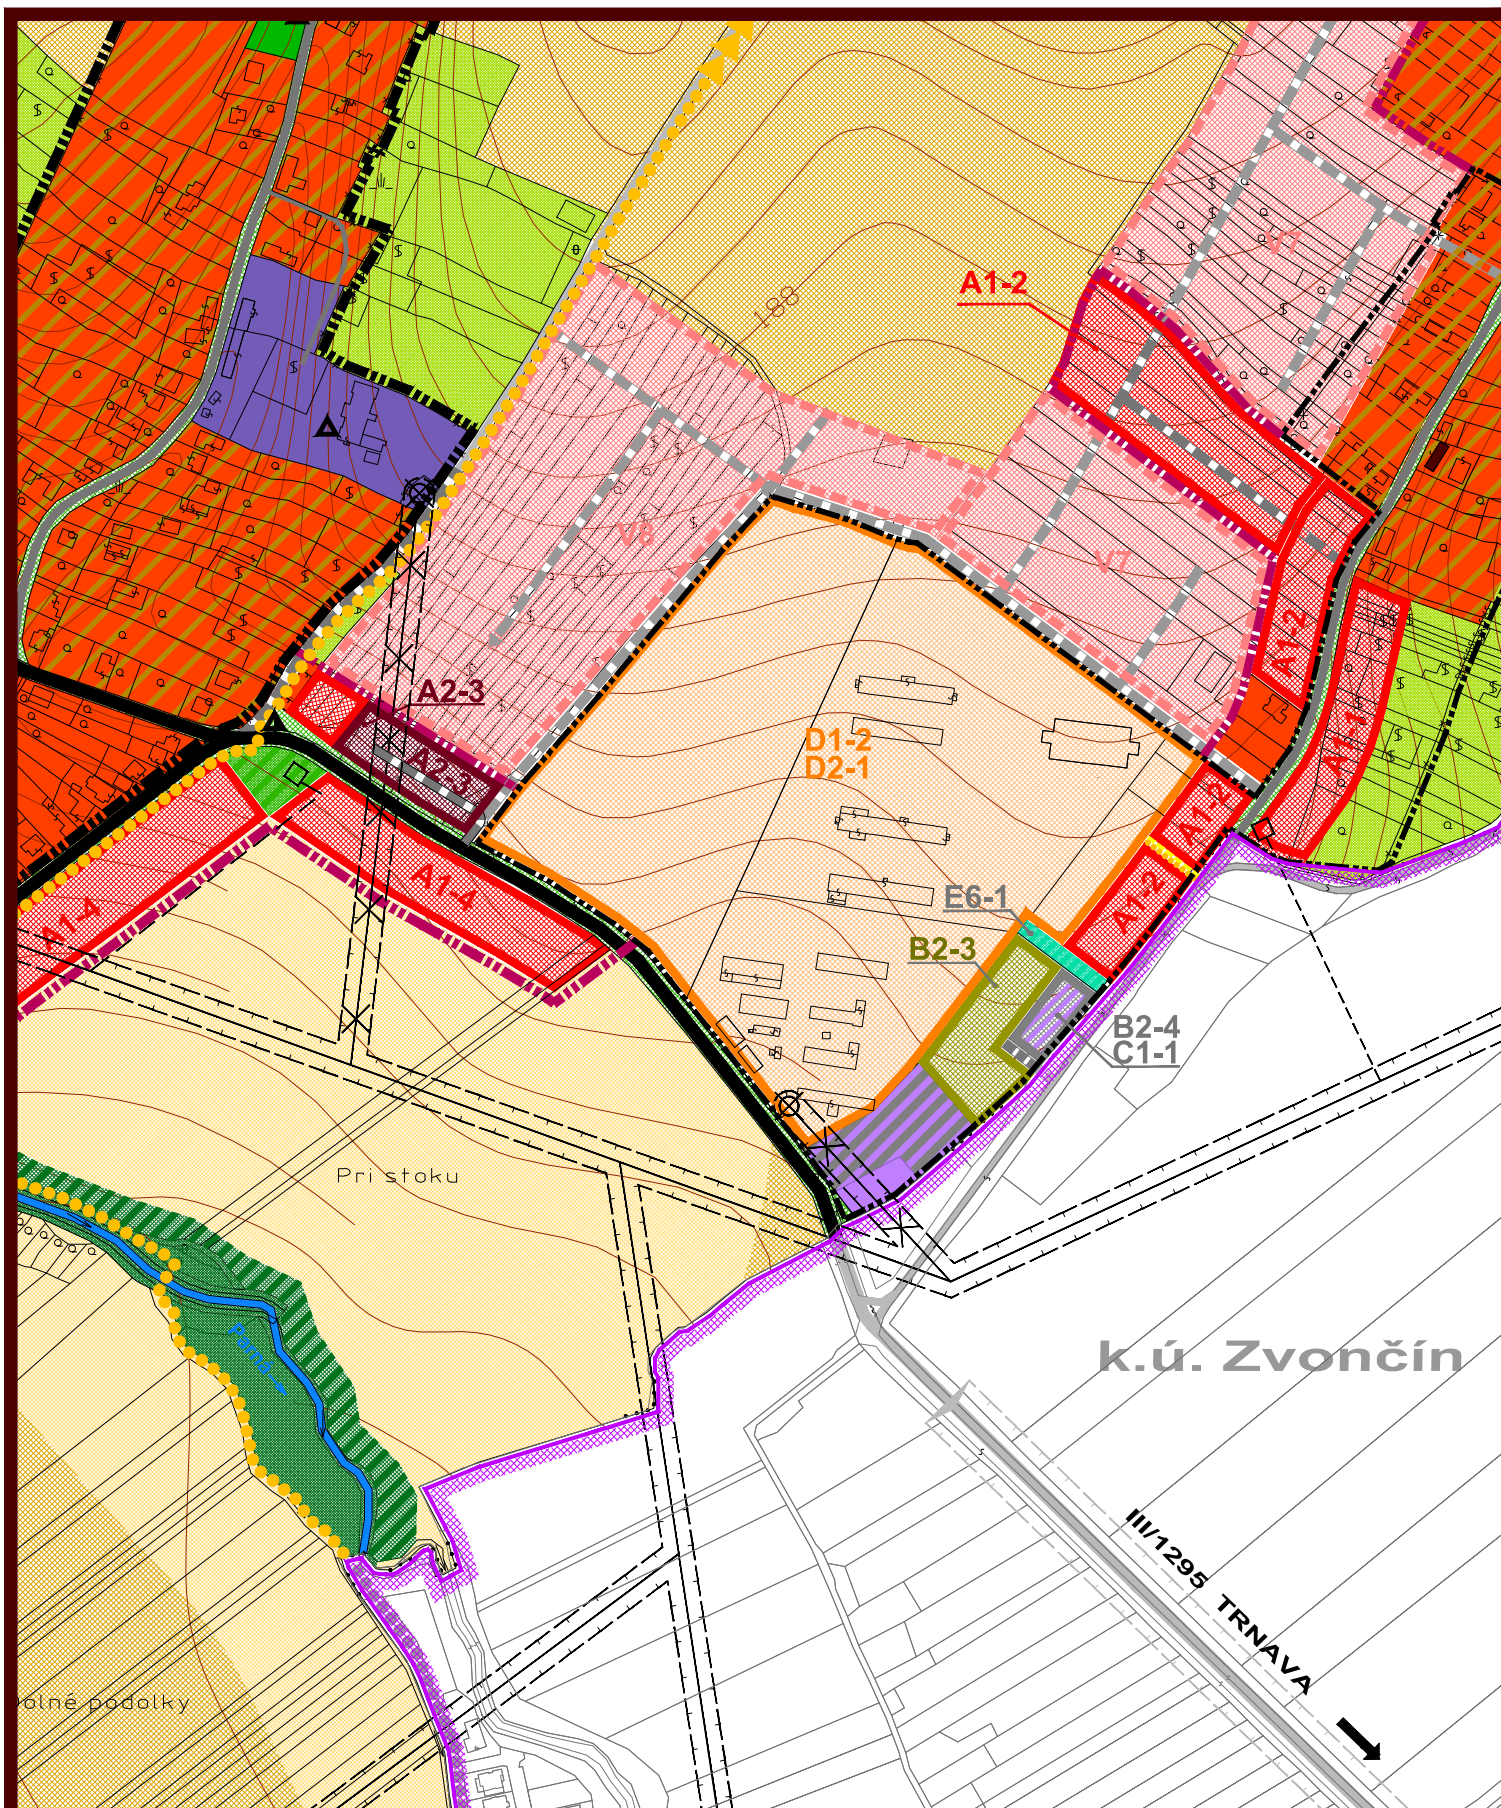

M 1 : 5 000

ÚZEMNÝ PLÁN OBCE SUCHÁ NAD PARNOU

KOMPLEXNÝ VÝKRES PRIESTOROVÉHO
USPORIADANIA A FUNKČNÉHO
VYUŽÍVANIA ÚZEMIA - **PLATNÝ ÚPN OBCE**



2

OBJEDNÁVATEĽ: OBEC SUCHÁ N. PARNOU
HL. RIEŠITEĽ: ING. ARCH. EVA KRUPOVÁ