


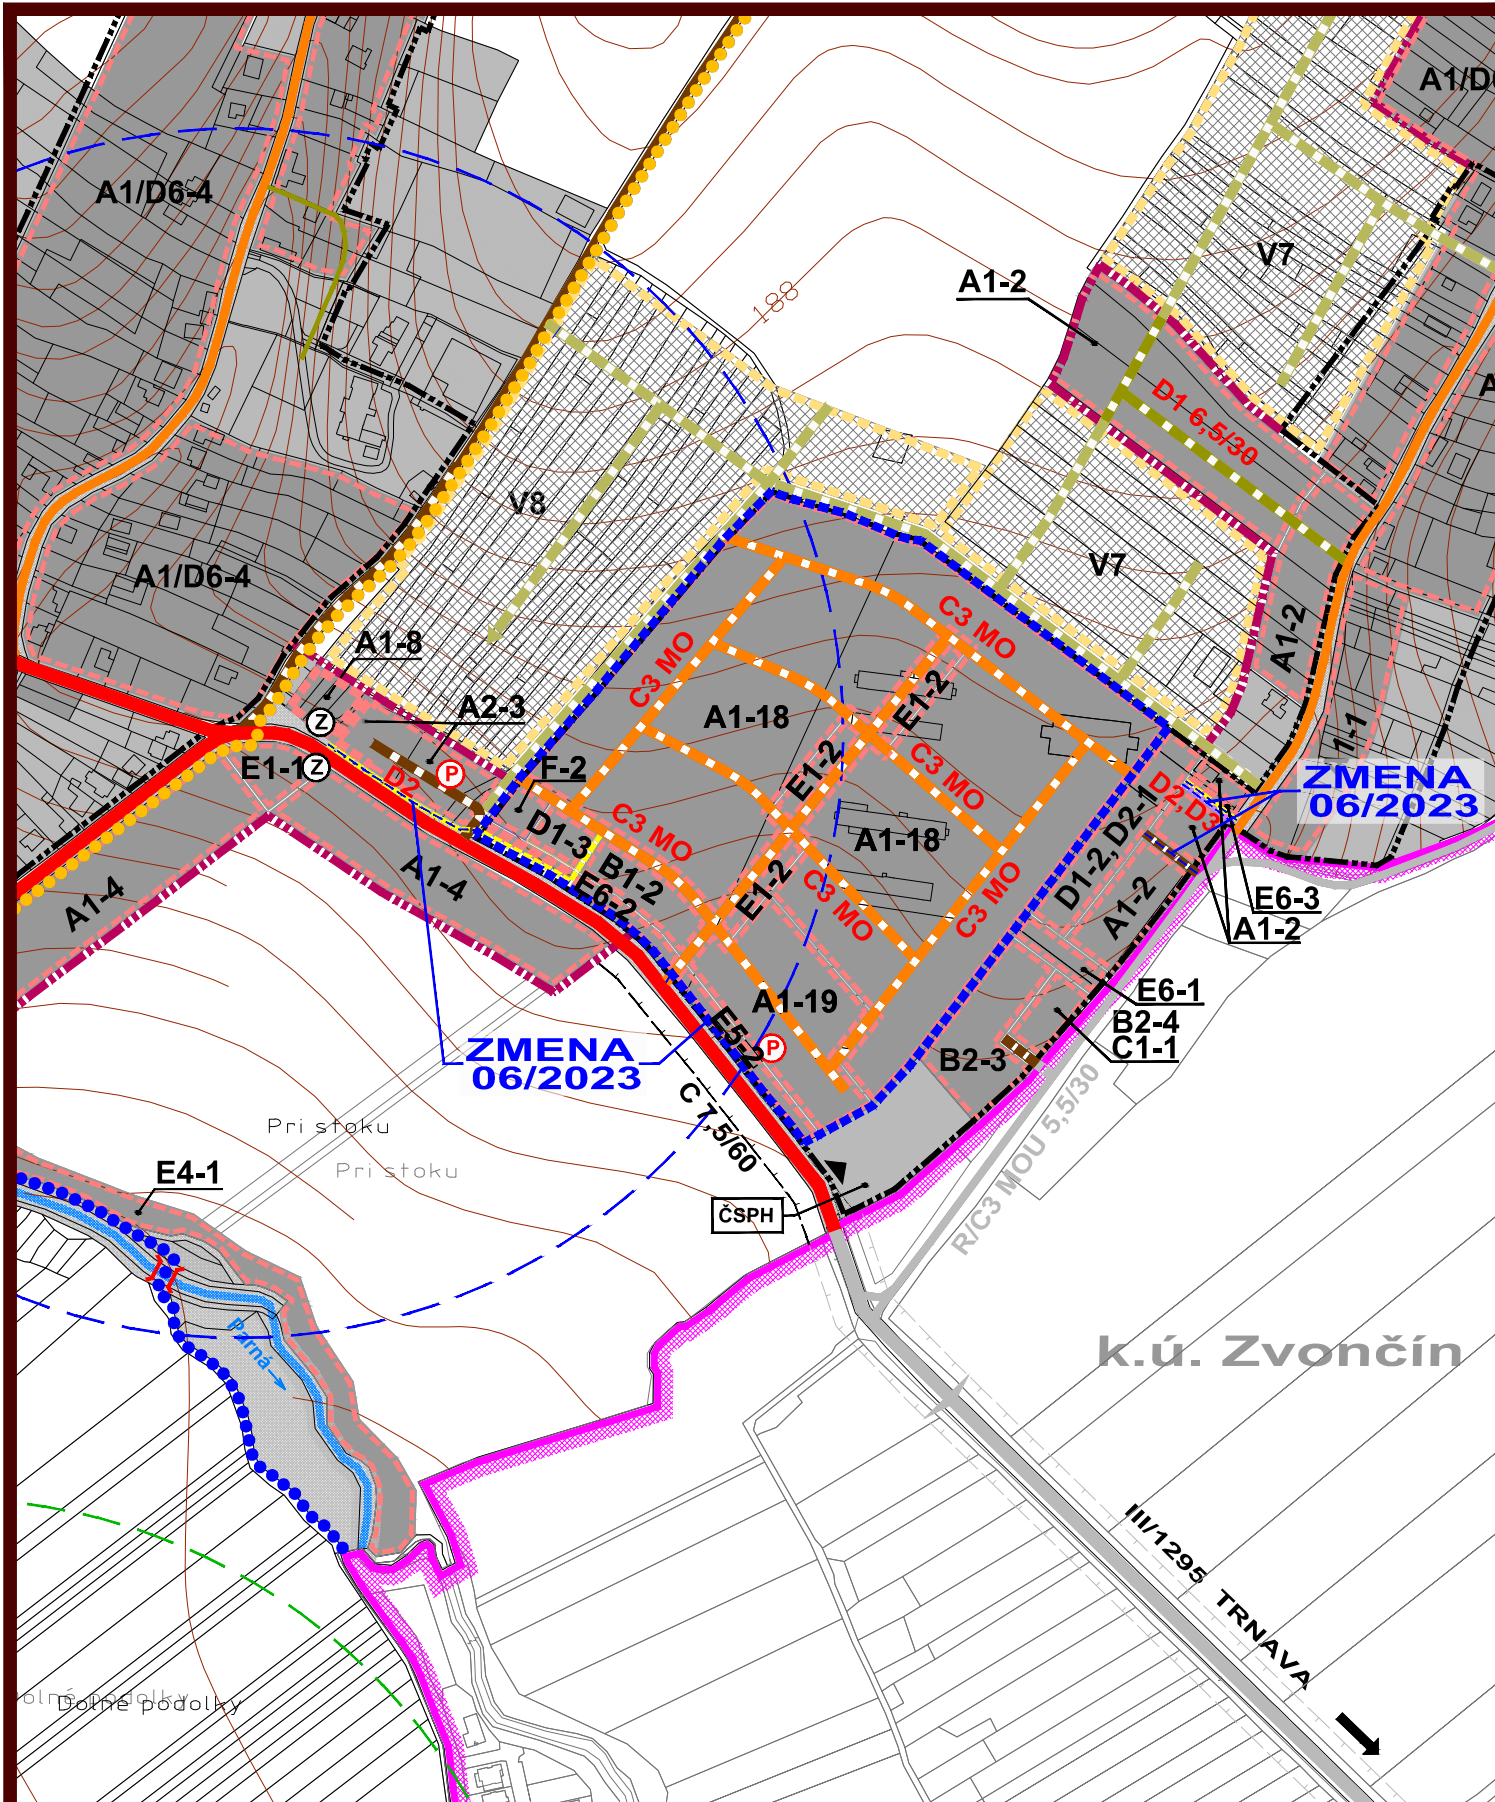

LEGENDA :

ZMENA 06/2023

Návrh

ZMENA 06/2023 - NÁVRH SEA

ÚZEMNÝ PLÁN OBCE

SUCHÁ NAD PARNOU

VÝKRES RIEŠENIA VEREJNÉHO DOPRAVNÉHO VYBAVENIA



VÝKRES RIEŠENIA VEREJNÉHO DOPRAVNÉHO VYBAVENIA

OBJEDNÁVATEĽ: OBEC SUCHÁ N. PARNOU
HL. RIEŠITEĽ: ING. ARCH. EVA KRUPOVÁ
SPRACOVANÉ: NOVEMBER, 2023



OBJEDNÁVATEĽ: OBEC SUCHÁ N. PARNOU
HL. RIEŠITEĽ: ING. ARCH. EVA KRUPOVÁ
SPRACOVANÉ: NOVEMBER, 2023