



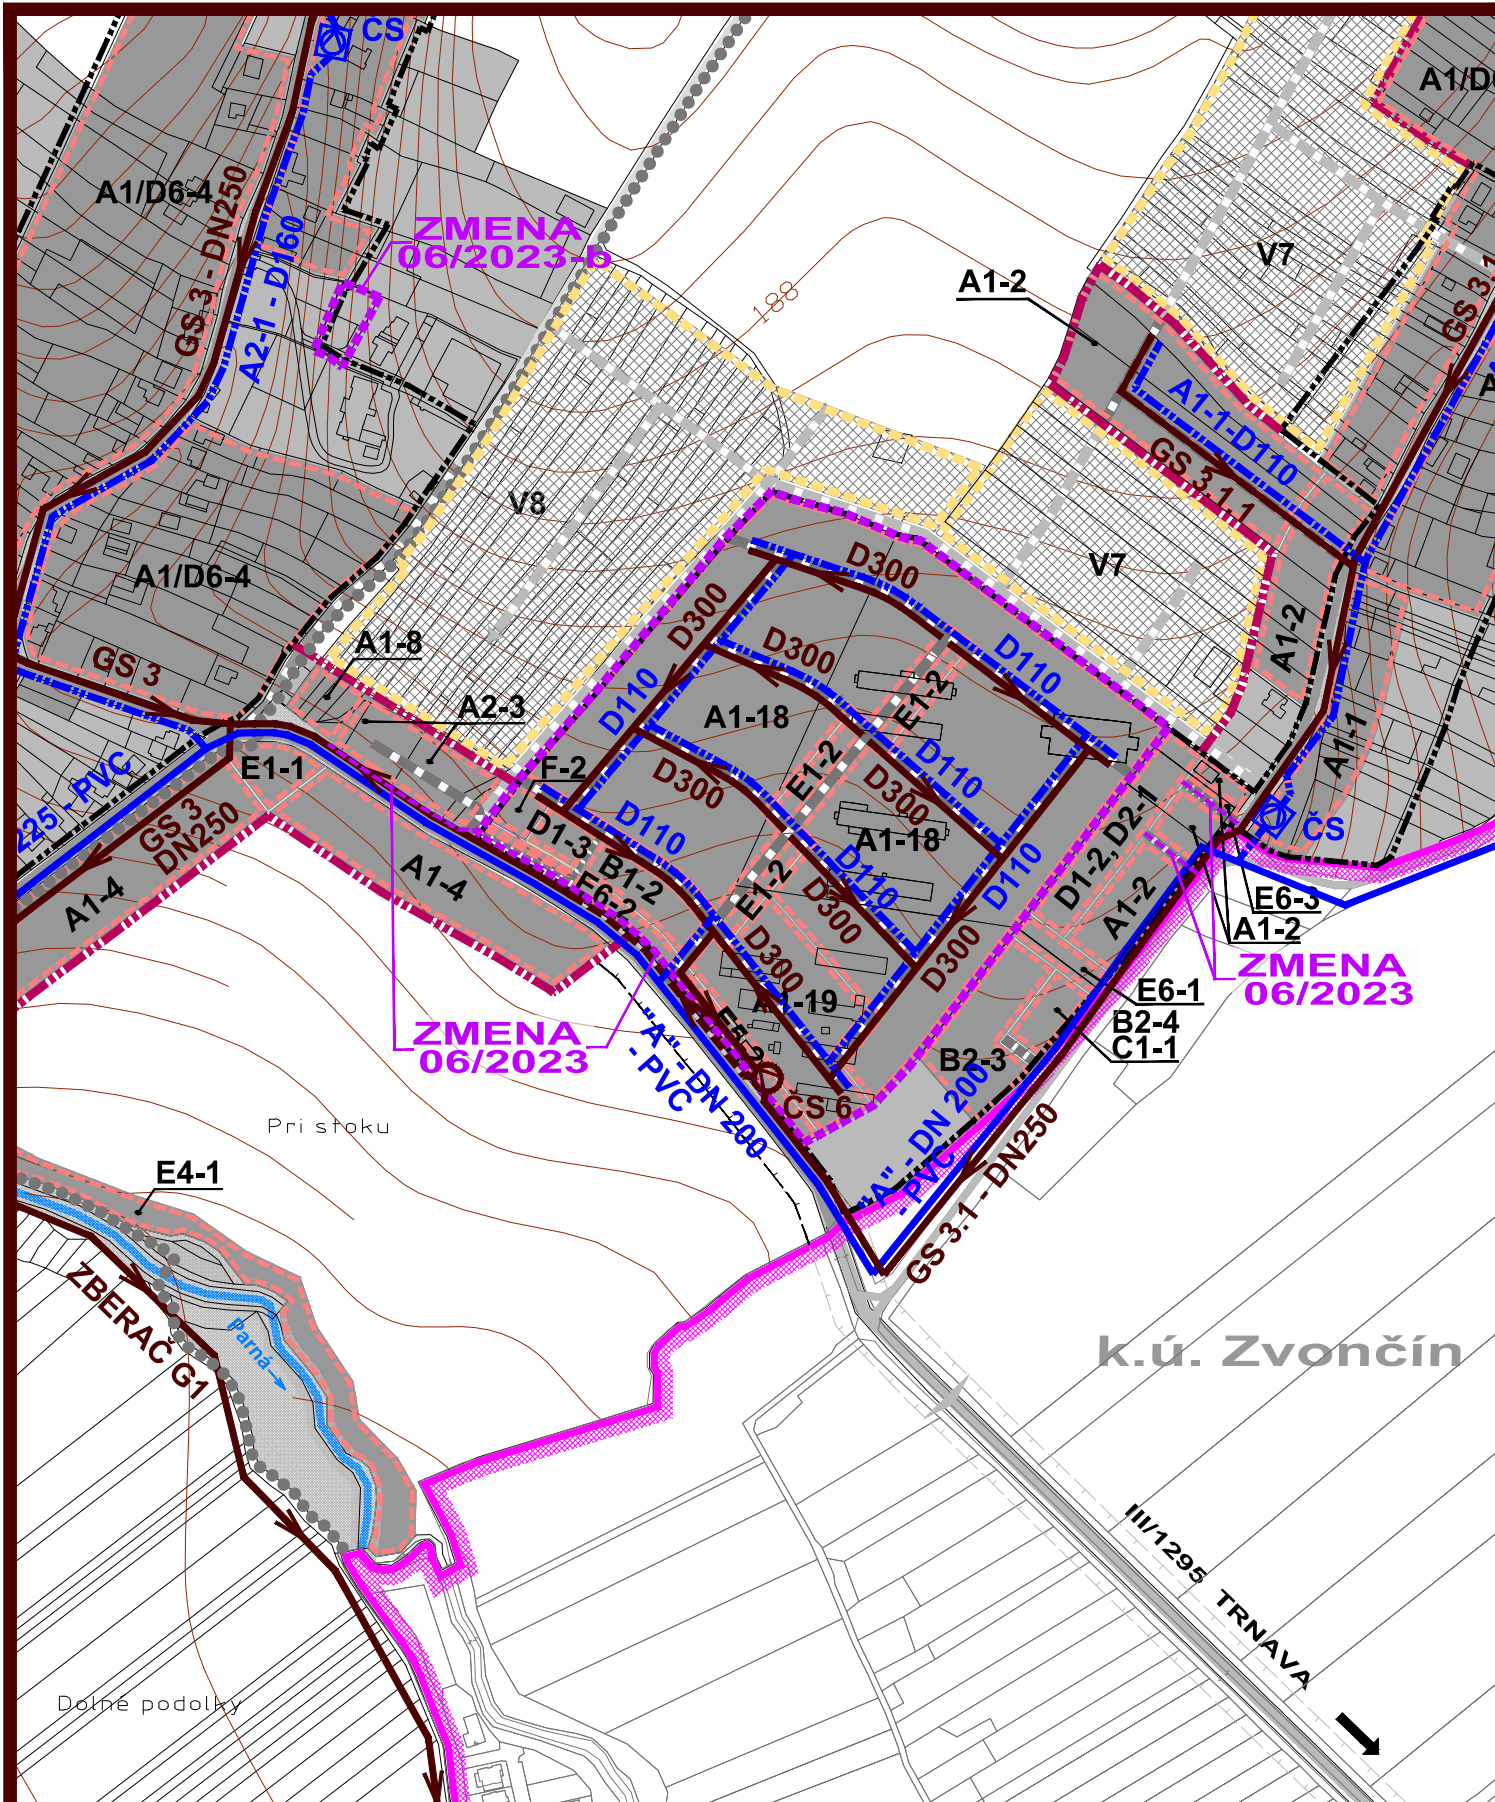

ZMENA 06/2023 - NÁVRH SEA ÚZEMNÝ PLÁN OBCE SUČÁ NAD PARNOU

VÝKRES RIEŠENIA VEREJNÉHO TECHNICKÉHO VYBAVENIA VODNÉ HOSPODÁRSTVO

OBJEDNÁVATEĽ: OBEC SUCHÁ N. PARNOU
HL. RIEŠITEĽ: ING. ARCH. EVA KRUPOVÁ
SPRACOVANÉ: NOVEMBER, 2023

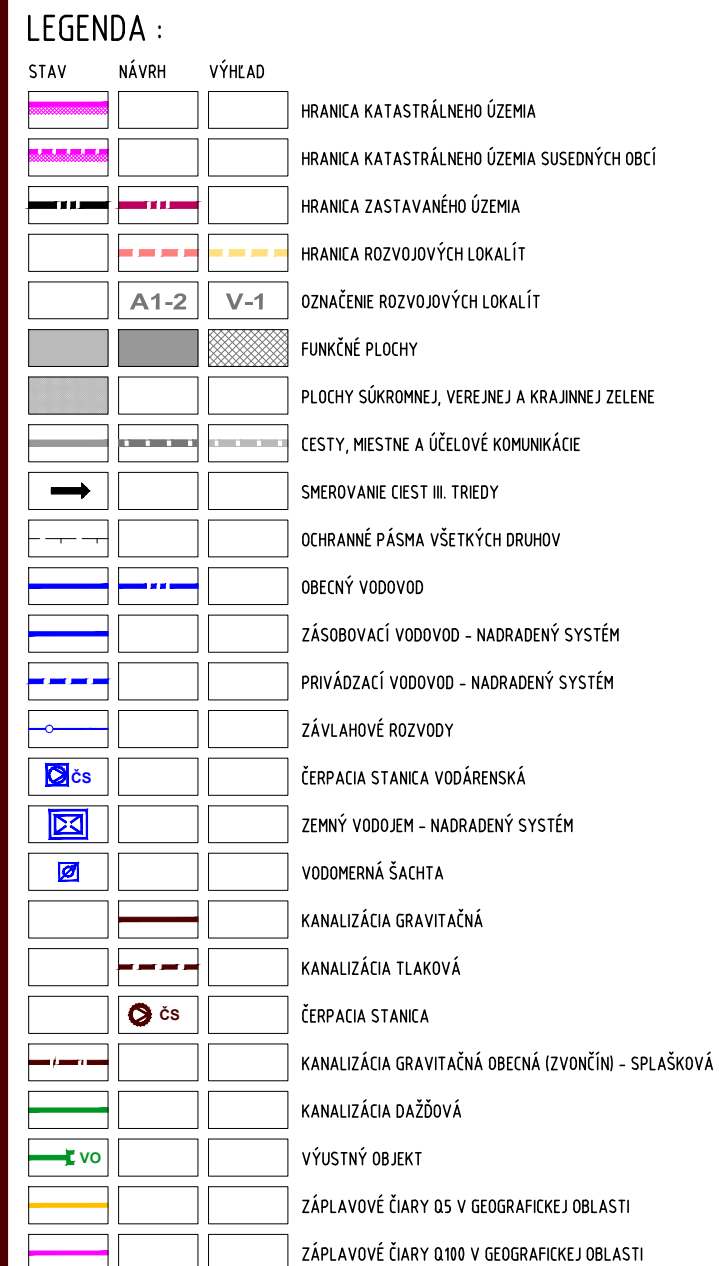

ZMENA 06/2023

 HRANICA RIEŠENÉHO ÚZEMIA ZMENY 06/2023

 LOKALITA LÍNIOVÉHO ROZVOJA (CESTY)

Návrh

	OBECNÝ VODOVOD
	KANALIZÁCIA GRAVITAČNÁ

ZMENA 06/2023 - NÁVRH SEA ÚZEMNÝ PLÁN OBCE SUCHÁ NAD PARNOU

VÝKRES RIEŠENIA VEREJNÉHO TECHNICKÉHO VYBAVENIA VODNÉ HOSPODÁRSTVO

M 1 : 5 000

  4

OBJEDNÁVATEL: OBEC SUCHÁ N. PARNOU
HL. RIEŠITEL: ING. ARCH. EVA KRUPOVÁ
SPRACOVANÉ: NOVEMBER, 2023