


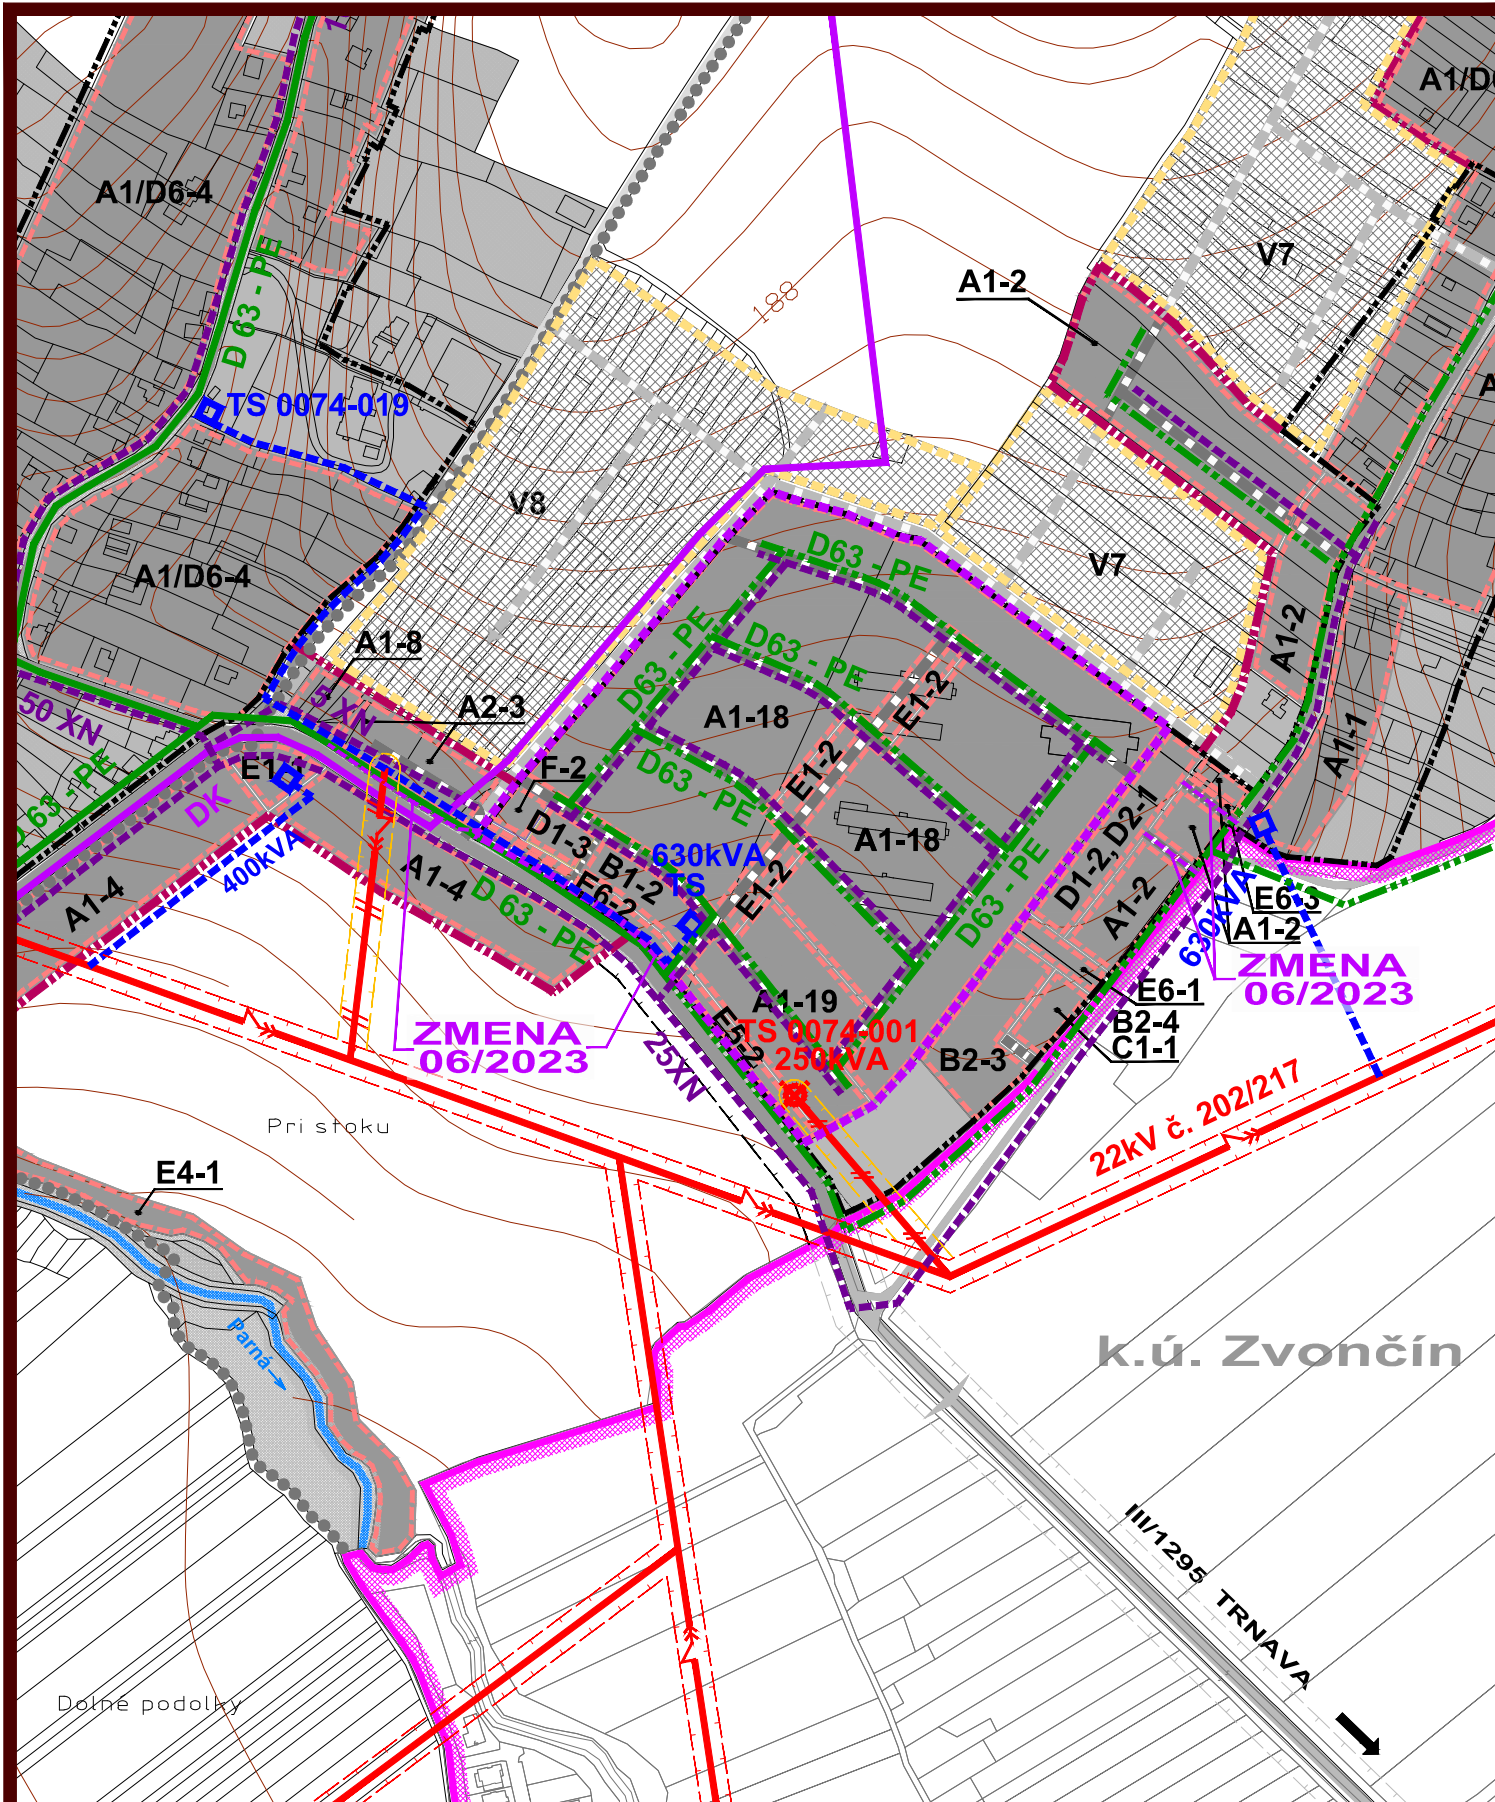

LEGENDA :

STAV	NÁVRH	VÝHEĎ	
			HRANICA KATASTRÁLNEHO ÚZEMIA
			HRANICA KATASTRÁLNEHO ÚZEMIA SUSEDNÝCH OBCÍ
			HRANICA ZASTAVANÉHO ÚZEMIA
			HRANICA ROZVOJOVÝCH LOKALÍT
	A1-2	V-1	OZNAČENIE ROZVOJOVÝCH LOKALÍT
			FUNKČNÉ PLOCHY
			PLOCHY SÚKROMNEJ, VEREJNEJ A KRAJINNEJ ZELENÉ
			CESTY, MIESTNE A ÚČELOVÉ KOMUNIKÁCIE
			SMEROVANIE CIEST III. TRIEDY
			HRANICE OCHRANNÝCH PÁSIEM DOPRAVNEJ INFRAŠTRUKTÚRY
			VZDUŠNÉ VEDENIE ELEKTRICKEJ ENERGIE - 22 kV
			KÁBLOVÉ VEDENIE ELEKTRICKEJ ENERGIE - 22 kV
			VZDUŠNÉ VEDENIE ELEKTR. ENERGIE - 22 kV - URČENÉ NA DEMONTÁŽ
			TRAFOSTANICA STOŽIAROVÁ 22/0,4 kV
			TRAFOSTANICA STOŽIAROVÁ 22/0,4 kV - URČENÁ NA DEMONTÁŽ
			TRAFOSTANICA KIOSKOVÁ 22/0,4 kV
			HRANICE OCHRANNÝCH PÁSIEM VZDUŠNÉHO VEDENIA EL. ENERGIE
			HRANICE OCHRANNÝCH PÁSIEM VZDUŠNÉHO VEDENIA EL. ENERGIE - NAVRHNUTÉ NA ZRUŠENIE
			DIAKOVÝ TELEFÓNNY KÁBEL
DLÚ			TELEFÓNNA ÚSTREDŇA
HS			HLAVNÁ STANICA KÁBLOVEJ TELEVÍZIE
R			ROZHLASOVÁ ÚSTREDŇA
			OZNAMOVACIE VEDENIE
			STL PLYNOVOD
			STL PLYNOVOD ZREALIZOVANÝ

ZMENA 06/2023

 HRANICA RIEŠENÉHO ÚZEMIA ZMENY 06/2023
 **LOKALITA LÍNIOVÉHO ROZVOJA (CESTY)**

Návrh

	KÁBLOVÉ VEDENIE ELEKTRICKEJ ENERGIE - 22 kV
	TRAFOSTANICA KIOSKOVÁ 22/0,4 kV
	OZNAMOVACIE VEDENIE
	STL PLYNOVOD

ZMENA 06/2023 - NÁVRH SEA

ÚZEMNÝ PLÁN OBCE SUCHÁ NAD PARNOU

VÝKRES RIŠENIA VEREJNÉHO TECHNICKÉHO VYBAVENIA ENERGETIKA A OZNAMOVACIE VEDENIA

ZMENA 06/2023 - NÁVRH SEA

ÚZEMNÝ PLÁN OBCE

SUCHÁ NAD PARNOU

VÝKRES RIEŠENIA VEREJNÉHO TECHNICKÉHO VYBAVENIA ENERGETIKA A OZNAMOVACIE VEDENIA

OBJEDNÁVATEL: OBEC SUCHÁ N. PARNOU
HL. RIEŠITEL: ING. ARCH. EVA KRUPOVÁ
SPRACOVANÉ: NOVEMBER, 2023



M 1 : 5 000

ZMENA 06/2023 - NÁVRH SEA

ÚZEMNÝ PLÁN OBCE SUCHÁ NAD PARNOU

VÝKRES RIŠENIA VEREJNÉHO TECHNICKÉHO VYBAVENIA ENERGETIKA A OZNAMOVACIE VEDENIA



M 1 : 5 000

OBJEDNÁVATEL: OBEC SUCHÁ N. PARNOU
HL. RIEŠITEĽ: ING. ARCH. EVA KRUPOVÁ
SPRACOVANÉ: NOVEMBER, 2023