


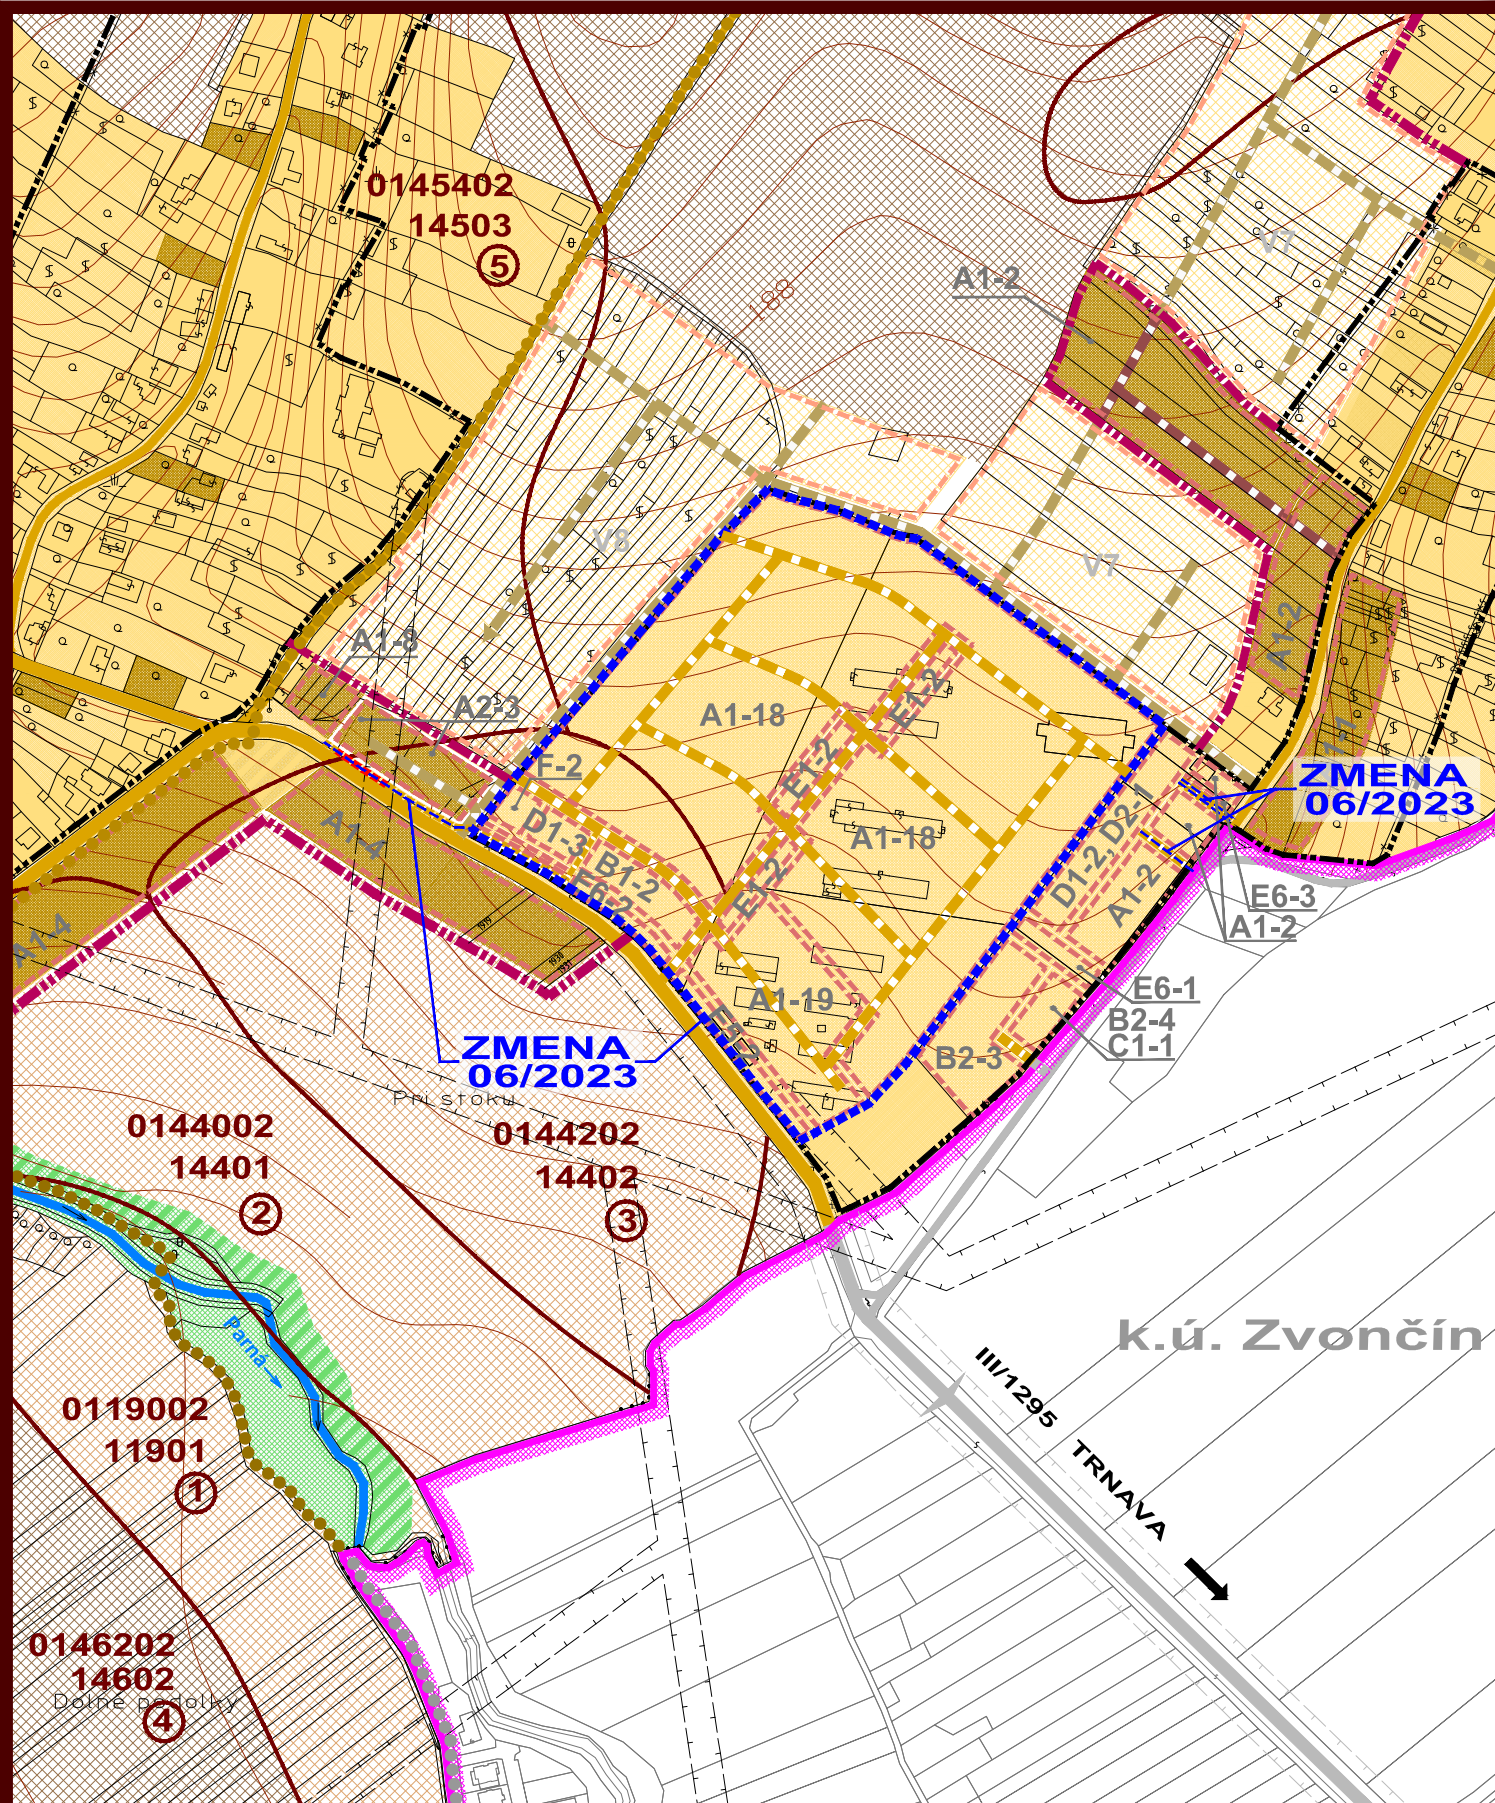

ZMENA 06/2023 - NÁVRH SEA
ÚZEMNÝ PLÁN OBCE
SUCHÁ NAD PARNOU

VÝKRES PERSPEKTÍVNEHO
POUŽITIA PP A LPF

OBJEDNÁVATEĽ: OBEC SUCHÁ N. PARNOU
HL. RIEŠITEĽ: ING. ARCH. EVA KRUPOVÁ
SPRACOVANÉ: NOVEMBER, 2023



M 1 : 5 000

LEGENDA :

STAV	NÁVRH	VÝHLAD			
					HRANICA KATASTRÁLNEHO ÚZEMIA
					HRANICA KATASTRÁLNEHO ÚZEMIA SUSEDNÝCH OBCÍ
					HRANICA ZASTAVANÉHO ÚZEMIA
					HRANICA ROZVOJOVÝCH LOKALÍT
	A1-2	V-1			OZNAČENIE ROZVOJOVÝCH LOKALÍT
					ZASTAVANÉ PLOCHY
					PLOCHY PREDPOKLADANÉHO ODŇATIA POĽNOHOSP. PÔDY
					PLOCHY SÚKROMNEJ ZELENÉ
					CESTY, MIESTNE A ÚČELOVÉ KOMUNIKÁCIE
					PLOCHY PREDPOKLADANÉHO ODŇATIA POĽNOHOSP. PÔDY - KOMUNIKÁCIE
					SMEROVANIE CIEST III. TRIEDY
					CYKLOTRASY
					HRANICA BONITOVANEJ PÔDNO - EKOLOG. JEDNOTKY (BPEJ)
			2		SKUPINA BPEJ
			03601		KÓD BPEJ
					ORNÁ PÔDA TROCH NAJLEPŠÍCH BPEJ
					ORNÁ PÔDA OSTATNÝCH BPEJ
					SADY, VINICE
					LESNÉ A NELESNÉ PORASTY
					VODNÉ PLOCHY A TOKY
					ZÁVLAHY
					HRANICA ZÁUJMOVÉHO ÚZEMIA ZÁVLAH
					PODZEMNÉ ZÁVLAHOVÉ POTRUBIE (ORIENTAČNE)

ZMENA 06/2023

	HRANICA RIEŠENÉHO ÚZEMIA ZMENY 06/2023
	LOKALITA LÍNIOVÉHO ROZVOJA (CESTY)

Návrh

	HRANICA ROZVOJOVÝCH LOKALÍT
A1-18	OZNAČENIE ROZVOJOVÝCH LOKALÍT
	PLOCHY BEZ ZÁBERU PP - OSTATNÉ PLOCHY
	SPEVNENÉ KOMUNIKÁCIE - OSTATNÉ PLOCHY
	CHODNÍK PRE PEŠÍCH / CYKLOCHODNÍK - OSTATNÉ PLOCHY
	PLOCHY PREDPOKLADANÉHO ODŇATIA POĽNOHOSPODÁRSKEJ PÔDY - CHODNÍK PRE PEŠÍCH

ZMENA 06/2023 - NÁVRH SEA
ÚZEMNÝ PLÁN OBCE
SUCHÁ NAD PARNOU

VÝKRES PERSPEKTÍVNEHO
POUŽITIA PP A LPF

OBJEDNÁVATEĽ: OBEC SUCHÁ N. PARNOU
HL. RIEŠITEĽ: ING. ARCH. EVA KRUPOVÁ
SPRACOVANÉ: NOVEMBER, 2023



M 1 : 5 000