


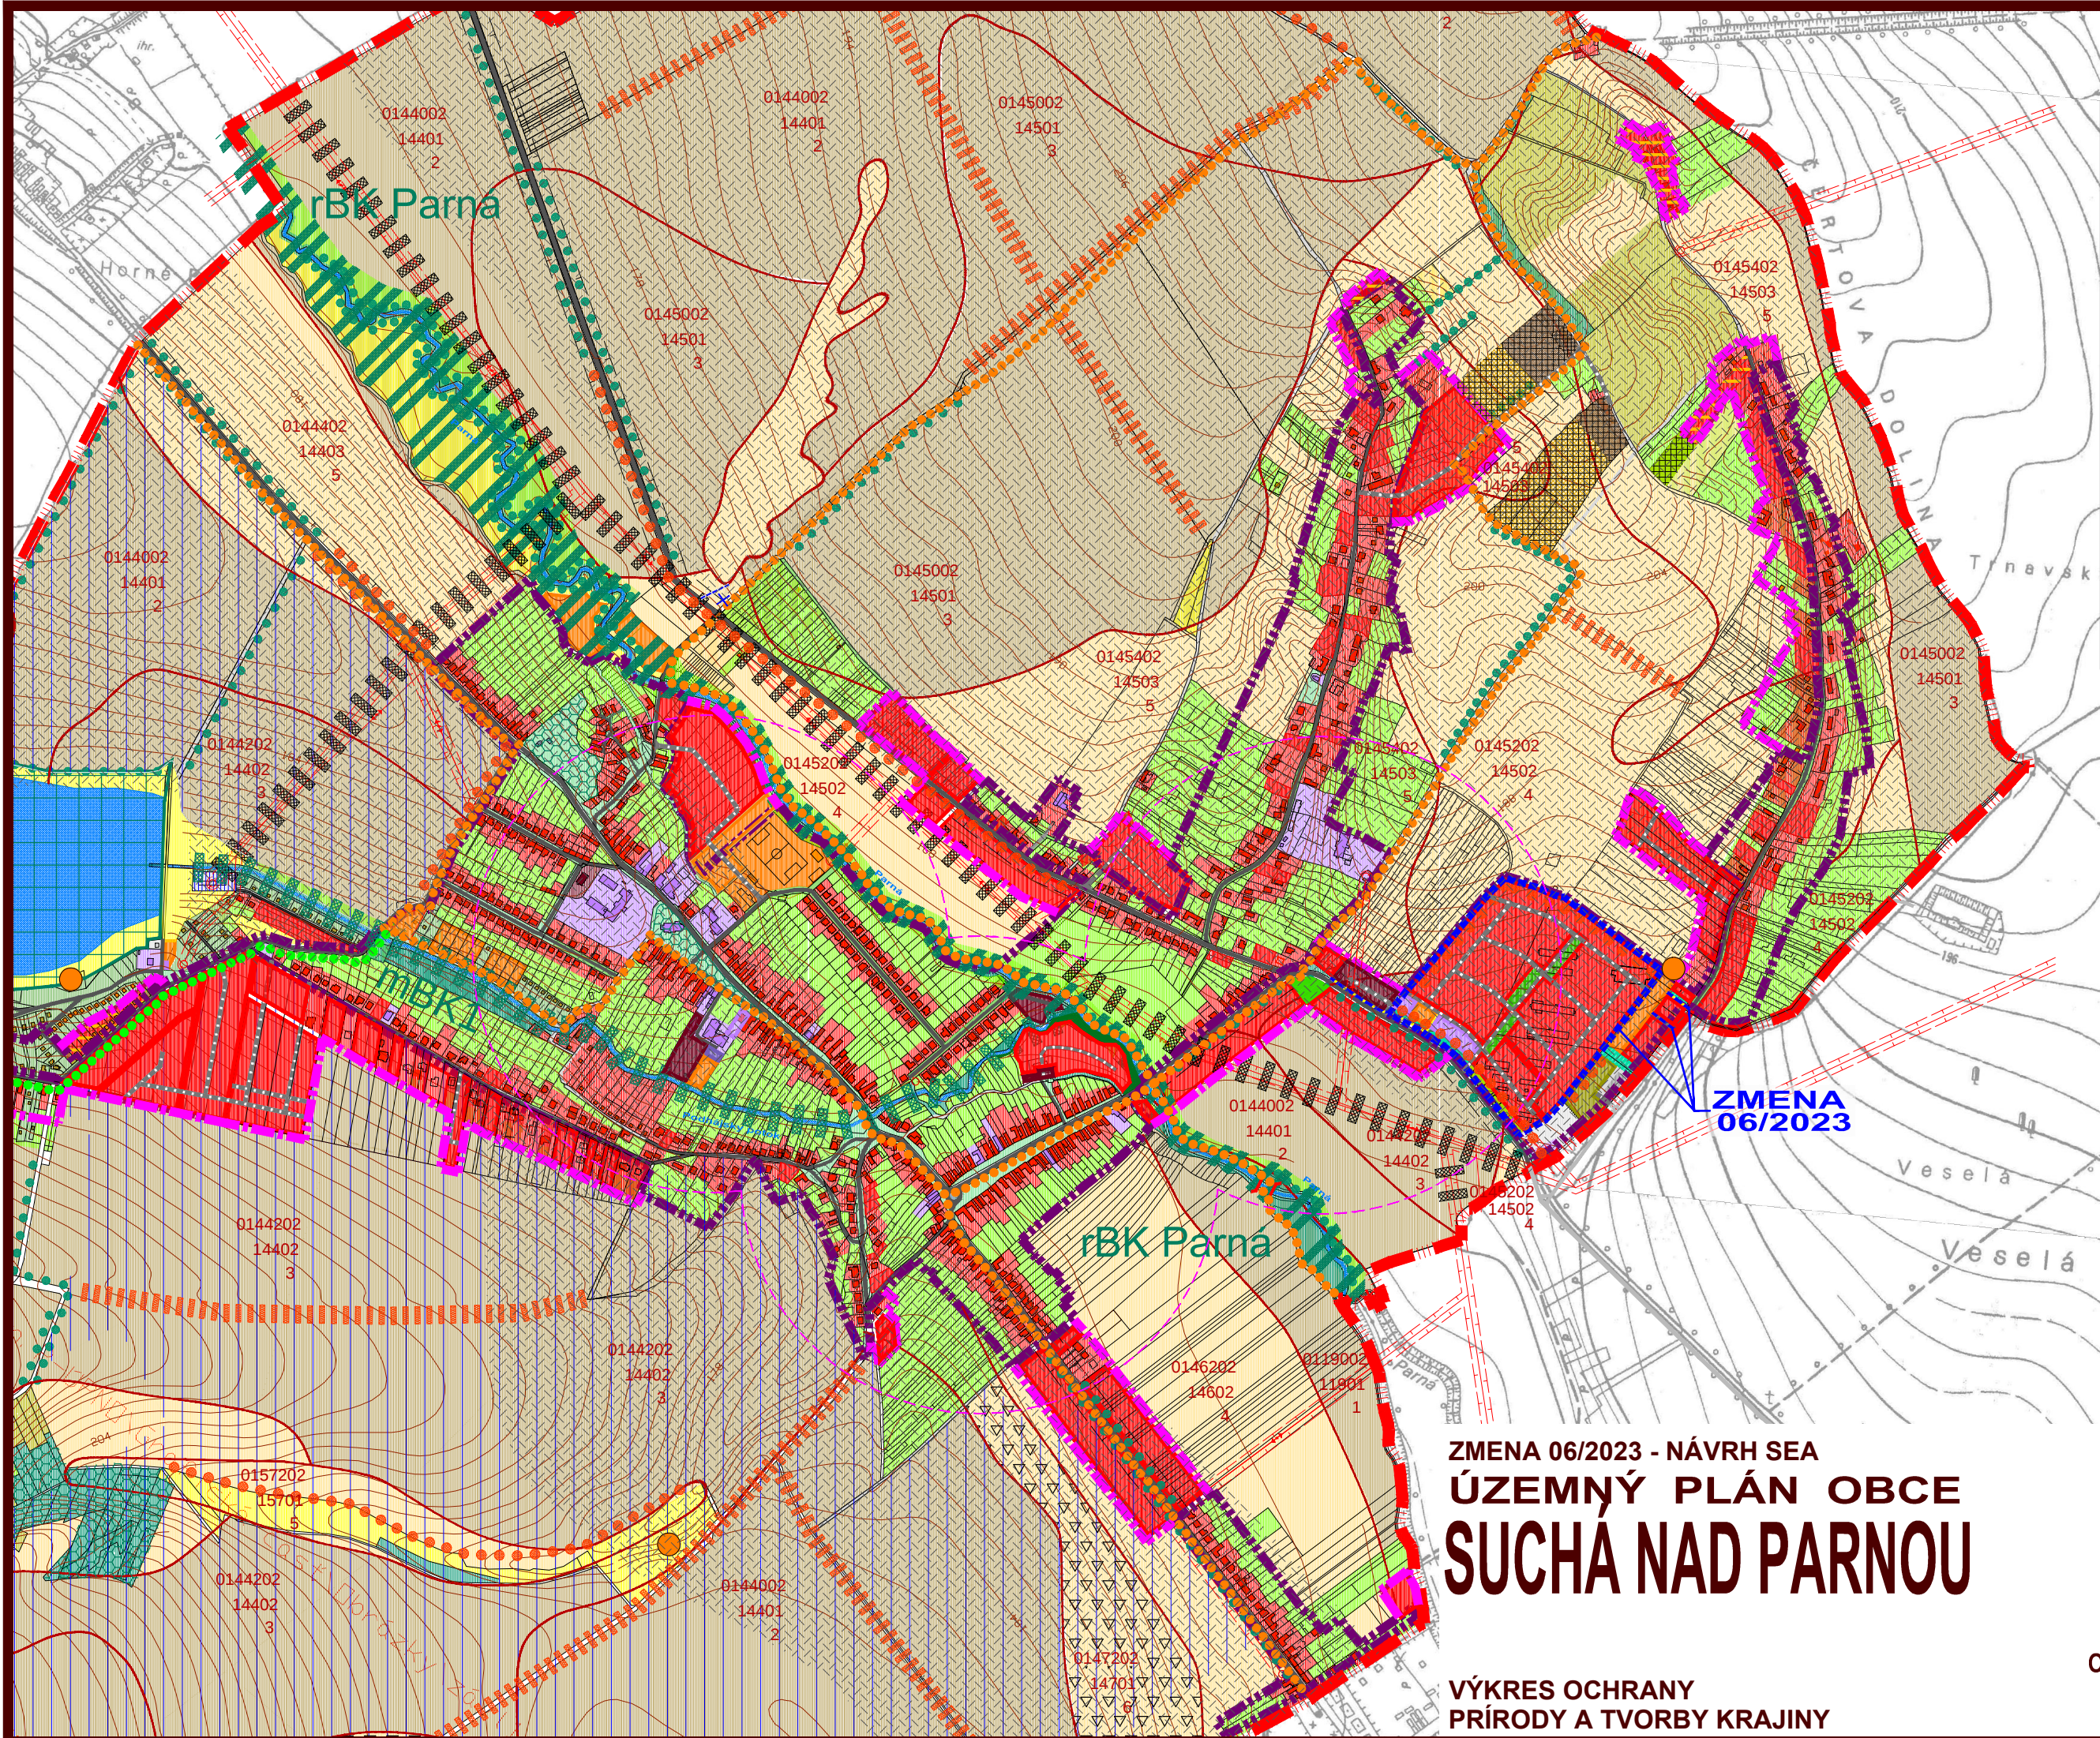

OBJEDNÁVATEL: OBEC SUCHÁ N. PARNOU
HL. RIEŠITEL: ING. ARCH. EVA KRUPOVÁ
SPRACOVANÉ: NOVEMBER, 2023

VÝKRES OCHRANY
PŘÍRODY A TVORBY KRAJINY

LEGENDA SKŠ:

STAV	NÁVRH	
		HRANICA KATASTRÁLNEHO ÚZEMIA
		HRANICA ZASTAVANÉHO ÚZEMIA
		HRANICA BPEJ A JEJ ČÍSLO
		LESY HOSPODÁRSKE
		NELESNÁ DREVINOVÁ VEGETÁCIA
		VEREJNÁ ZELEŇ, PARKY, CINTORÍNY
		IZOLAČNÁ ZELEŇ
		LÍNOVÁ ZELEŇ, ALEJE
		PLOCHY SÚKROMNEJ ZELENÉ - ZÁHRADY
		VEĽKOPLOŠNÉ VINICE
		TRVALÉ TRÁVNE PORASTY
		ORNÁ PÓDA 4 NAJLEPŠÍCH BPEJ
		ORNÁ PÓDA OSTATNÝCH BPEJ
		ZASTAVANÉ PLOCHY BÝVANIA - RODINNÉ DOMY
		ZASTAVANÉ PLOCHY BÝVANIA - BYTOVÉ DOMY
		PLOCHY ŠPORTU A REKREÁCIE
		ZASTAVANÉ PLOCHY OBČIANSKEJ VYBAVENOSTI
		ZÁHRADKÁRSKE A CHATOVÉ OSADY
		PLOCHY PRIEMYSLU A SKLADOV
		DOPRAVNÉ PLOCHY A KOMUNIKÁCIE
		VODNÉ PLOCHY A TOKY
		ZÁVLAHY

LEGENDA STRESOVÉ FAKTORY:

STAV	NÁVRH	
		PLOCHY PRIEMYSLU A SKLADOV
		DOPRAVNÉ PLOCHY A KOMUNIKÁCIE
		ORNÁ PÓDA NAJLEPŠÍCH 3 BPEJ
		VEĽKOPLOŠNÉ VINICE
		ZÁHRADKOVÉ A CHATOVÉ OSADY NAD 5ha
		ZÁVLAHY
		KORIDORY INŽINIERSKÝCH SIETÍ
		ŽIVELNÉ SKLÁDKY ODPADU
		SKLÁDKY EVIDOVANÉ MŽP SR (opustená bez prekrytia - nelegálna)
		ÚZEMIE SO STREDNÝM RADÓNOVÝM RIZIKOM

LEGENDA STRESOVÉ FAKTORY:

STAV	NÁVRH	
		PÓDY ERODOVANÉ
		HRANICA ZASTAVANÉHO ÚZEMIA K ROKU 1990
		PLOCHY AREÁLU ZBERNÉHO DVORU ODPADOV A KOMPOSTOVISKA

LEGENDA MÚSES:

STAV	NÁVRH	
		GENOFONDOVÁ LOKALITA FAUNY A FLÓRY
		CHRÁNENÝ AREÁL

NÁVRH PRVKOV

		BIOCENTRUM MIESTNEHO VÝZNAMU
		BIOKORIDOR MIESTNEHO VÝZNAMU
		BIOCENTRUM REGIONÁLNEHO VÝZNAMU
		BIOKORIDOR REGIONÁLNEHO VÝZNAMU
		INTERAKČNÝ PRVOK PLOŠNÝ
		INTERAKČNÝ PRVOK LÍNOVÝ
		LÍNOVÁ ZELEŇ PÓDOOCHRANNÁ

EKOSTABILIZAČNÉ PLOCHY

		TRVALÉ TRÁVNE PORASTY
		NELESNÁ DREVINOVÁ VEGETÁCIA
		VEREJNÁ ZELEŇ, PARKY, CINTORÍNY
		TRVALÉ KULTÚRY - VINICE
		LESNÉ PORASTY
		VODNÉ PLOCHY A TOKY

ZMENA 06/2023

	HRANICA RIEŠENÉHO ÚZEMIA ZMENY 06/2023
	LOKALITA LÍNOVÉHO ROZVOJA (CESTY)

Návrh

	ZASTAVANÉ PLOCHY BÝVANIA - RODINNÉ DOMY
	PLOCHY ŠPORTU A REKREÁCIE
	ZASTAVANÉ PLOCHY OBČIANSKEJ VYBAVENOSTI
	PLOCHY VEREJNEJ ZELENÉ
	PLOCHY IZOLAČNEJ ZELENÉ
	PLOCHY SÚKROMNEJ ZELENÉ - ZÁHRADY
	SPEVNENÉ KOMUNIKÁCIE / KOMUNIKÁCIE PRE PEŠÍCH A CYKLISTOV



VÝKRES OCHRANY
PŘÍRODY A TVORBY KRAJINY

OBJEDNÁVATEL: OBEC SUCHÁ N. PARNOU
HL. RIEŠITEL: ING. ARCH. EVA KRUPOVÁ
SPRACOVANÉ: NOVEMBER, 2023