


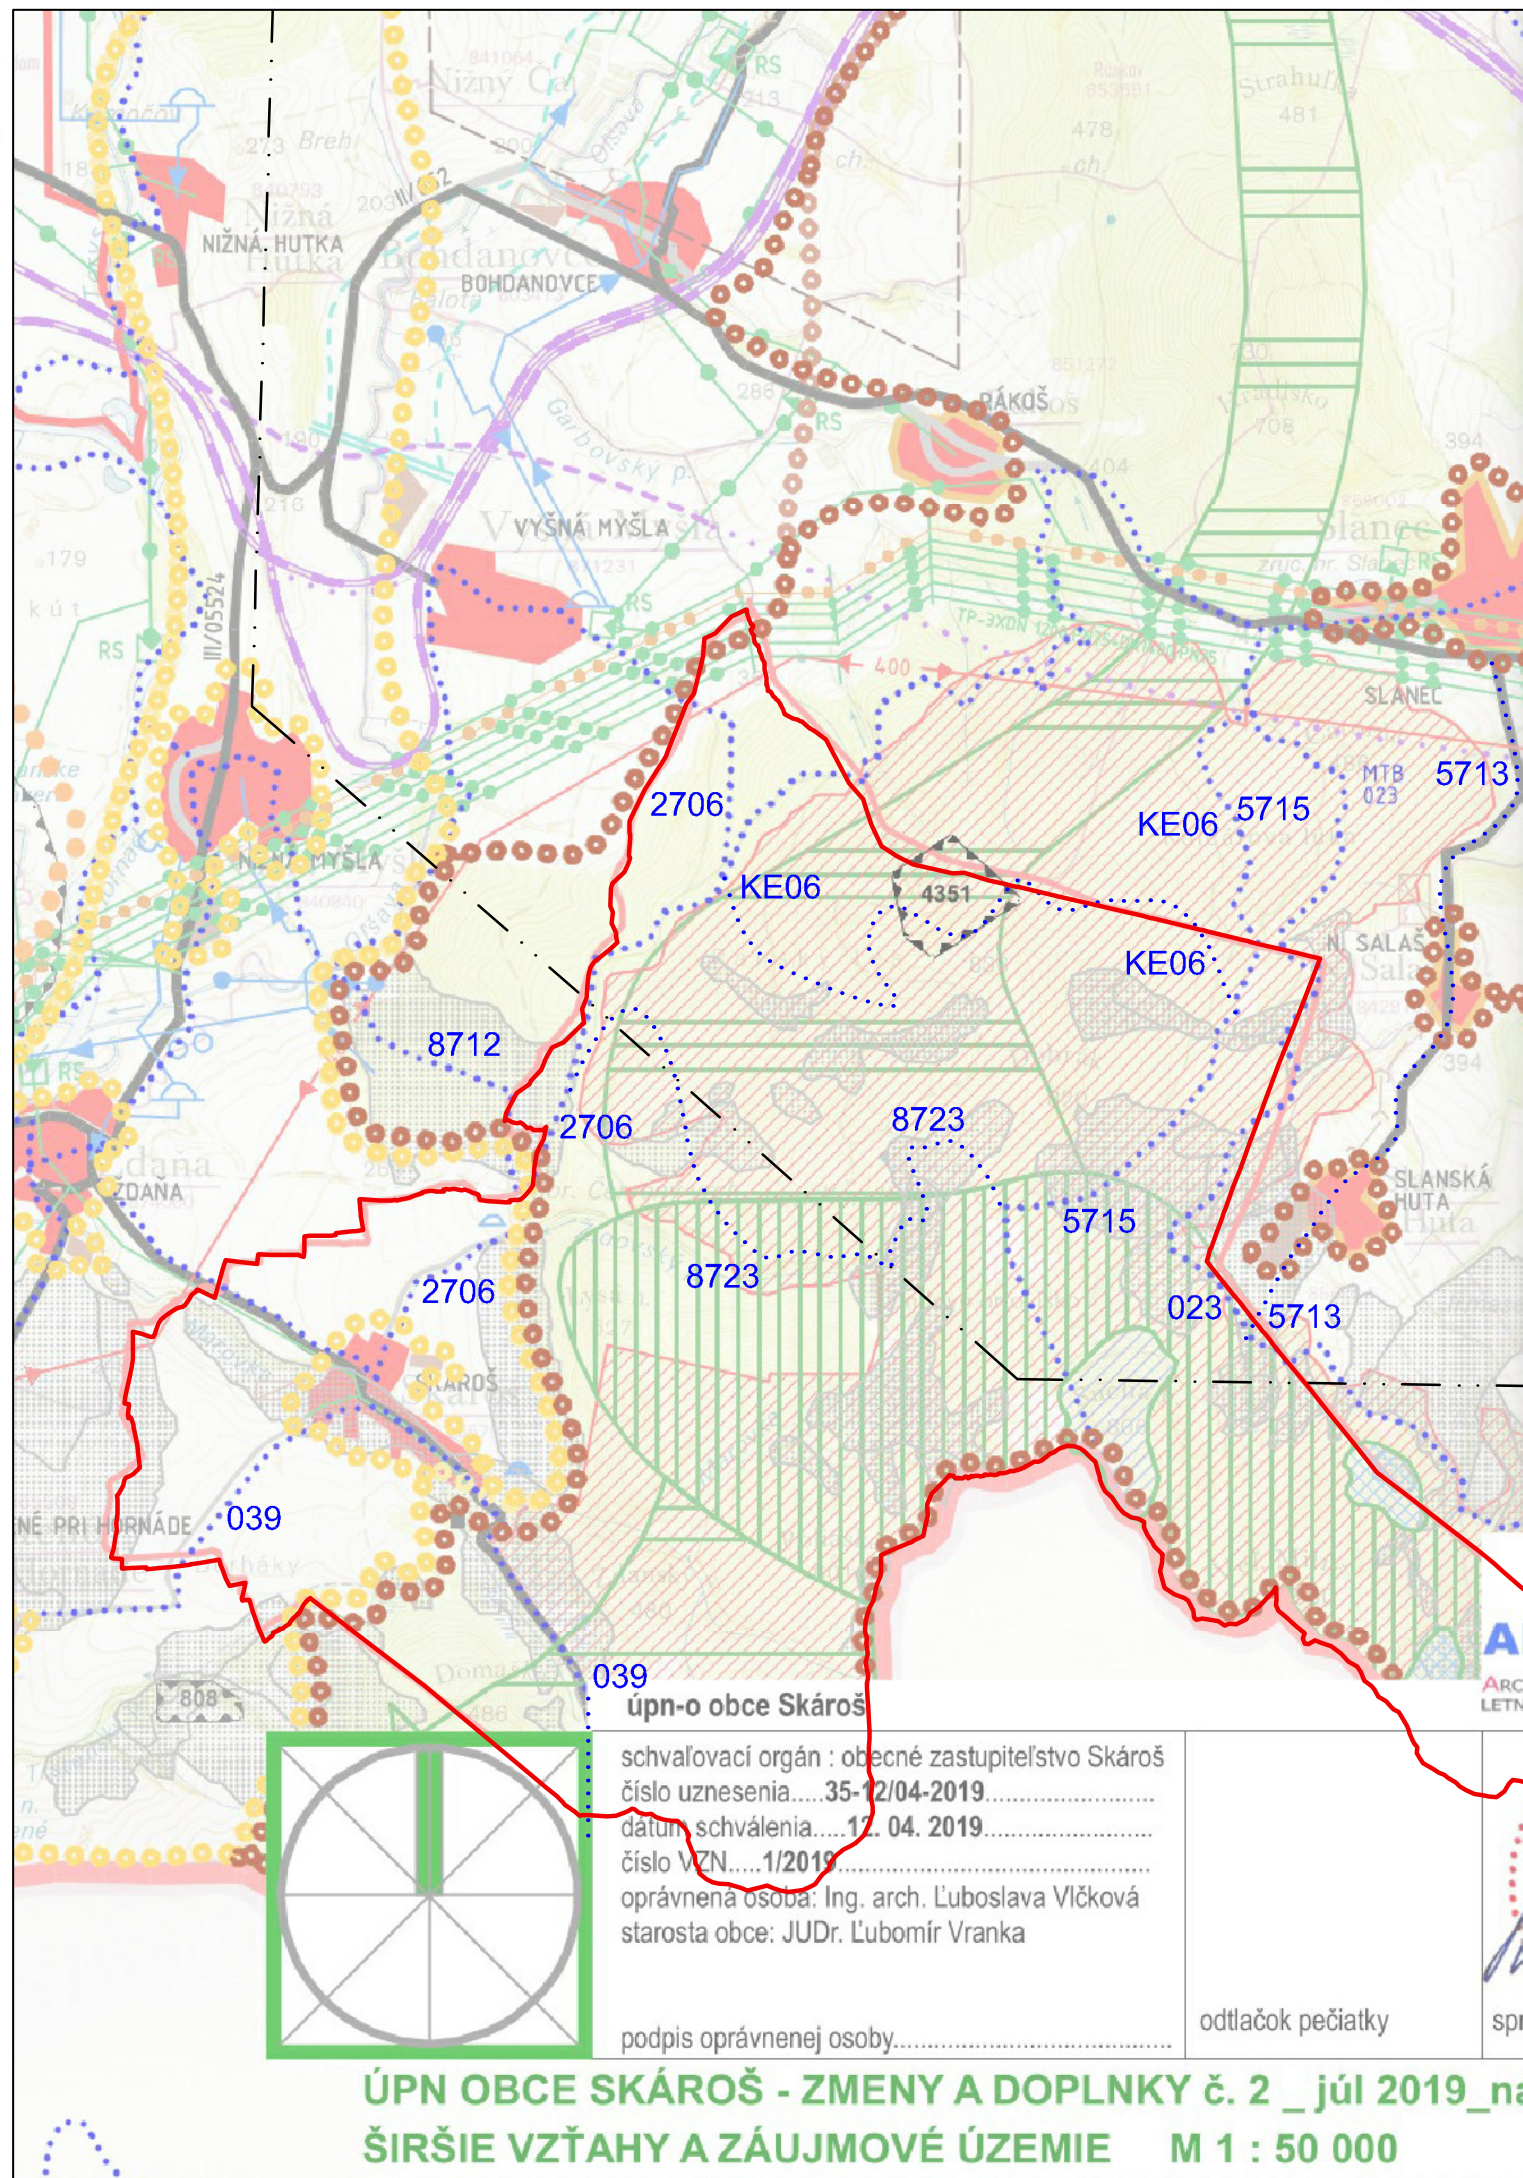

LEGENDA - doplnenie:

STAV NÁVRH VÝHĽAD

VYMEZUJÚCE PRVKY A JAVY :

	hranica katastrálneho územia
	ochranné pásma všetkých druhov
	rekreačné územie
	hranica výskytu geotermálnych vôd
	hranica SR / MR

FUNKČNÉ VYUŽITIE A PRIESTOROVÉ USPORIADANIE ÚZEMIA :

	obytné územie, plochy so zástavbou RD
	obytné rekreačné územie
	obytné územie, plochy občianskej vybavenosti a sociálnej infraštruktúry
	obytné územie, plochy verejnej zelene
	plachy priemyselnej výroby, skladov a technickej vybavenosti
	plachy poľnohospodárskych dvorov
	rekreačné územie - plochy pre šport

VEREJNÁ DOPRAVA :

	cestné komunikácie I. II. a III. tr.
	ostatné komunikácie účelové a pod.
	diaľnice s križovankou, rýchlostná cesta
	historické a cykloturistické chodníky a trasy
	železničná trať / trať na zrušenie
	železnica/tunel
	dopravné plochy (letisko)

GEOLOGICKÉ JAVY :

	svalové deformácie (zosuvy)
	ložiská nevyhradeného nerastu
	prieskumné územia
	skládka odpadov

KRAJINNÁ ŠTRUKTÚRA :

	biocentrum nadregionálneho významu
	biokoridor nadregionálneho významu
	biokoridor regionálneho významu
	územie európskeho významu SKUEV 0327 MILIČ
	chránené vtáčie územie Slanské vrchy
	chránené vtáčie územie Košická kotlina
	národná prírodná rezervácia
	prírodná rezervácia

VODNÉ HOSPODÁRSTVO A ENERGETIKA :

	hlavný skupinový privádzač vody
	vodojem
	čerpacia stanica
	podzemný vodný zdroj
	vodohospodárska nádrž
	člov
	skupinový kanalizačný zberač
	kanalizácia priemyselných odpadových vôd
	400kV vonkajšie elektrické vedenie
	110kV vonkajšie elektrické vedenie
	regulačná stanica plynu
	vysokotlaký tranzitný plynovod
	vysokotlaký plynovod
	stredotlaký plynovod
	ropovod

LEGENDA - ZMENY A DOPLNKY Č. 3/2023

stav návrh výhľad

	hranica katastrálneho územia obce Skároš
--	--

ÚDAJE PREVZATÉ Z MAPOVÉHO PORTÁLU ŠGÚDŠ:

stav návrh výhľad

	CHÚ Svinica (26- geotermálna energia-energetická surovina)
--	--

ÚDAJE PREVZATÉ Z GEOPORTÁLU KSK:

VEREJNÁ DOPRAVA:

stav návrh výhľad

	Doplnenie cyklotrás na k.ú.o. Skároš:
	KE06- Tokajská vetva (červená)
	039- Košice- Skároš-Maďarsko (červená)
	023-Aižbeta(červená)
	2706- Nižná Myšľa-Skároš (modrá)
	5715-Slanec-Maďarsko-Fuzer (zelená)
	5713-Slanec-Maďarsko-Pusztafalu (zelená)
	8723-Velká Marovka-Červený vrch (žltá)
	8712-Olšava-Skároš (žltá)

ZMENY A DOPLNKY Č. 3/2023 ÚZEMNÉHO PLÁNU OBCE SKÁROŠ

OBJEDNÁVATEĽ :	Obec Skároš
ZODPOVEDNÝ PROJEKTANT :	Ing. arch Mariana Šimková, REVITAL PROJECT
ODBORNÍ PROJEKTANTI A KONZULTANTI :	Ing. Marián Pekarovič, Ing. Július Furmaník, Ing. Jaroslav Lipták, Ing. Michal Nagy
MIERKA= 1 : 50 000	FORMÁT: 2 x A4 DÁTUM : október 2023

ŠIRŠIE VZŤAHY A ZÁUJMOVÉ ÚZEMIE

VÝKRES Č.
1