



1

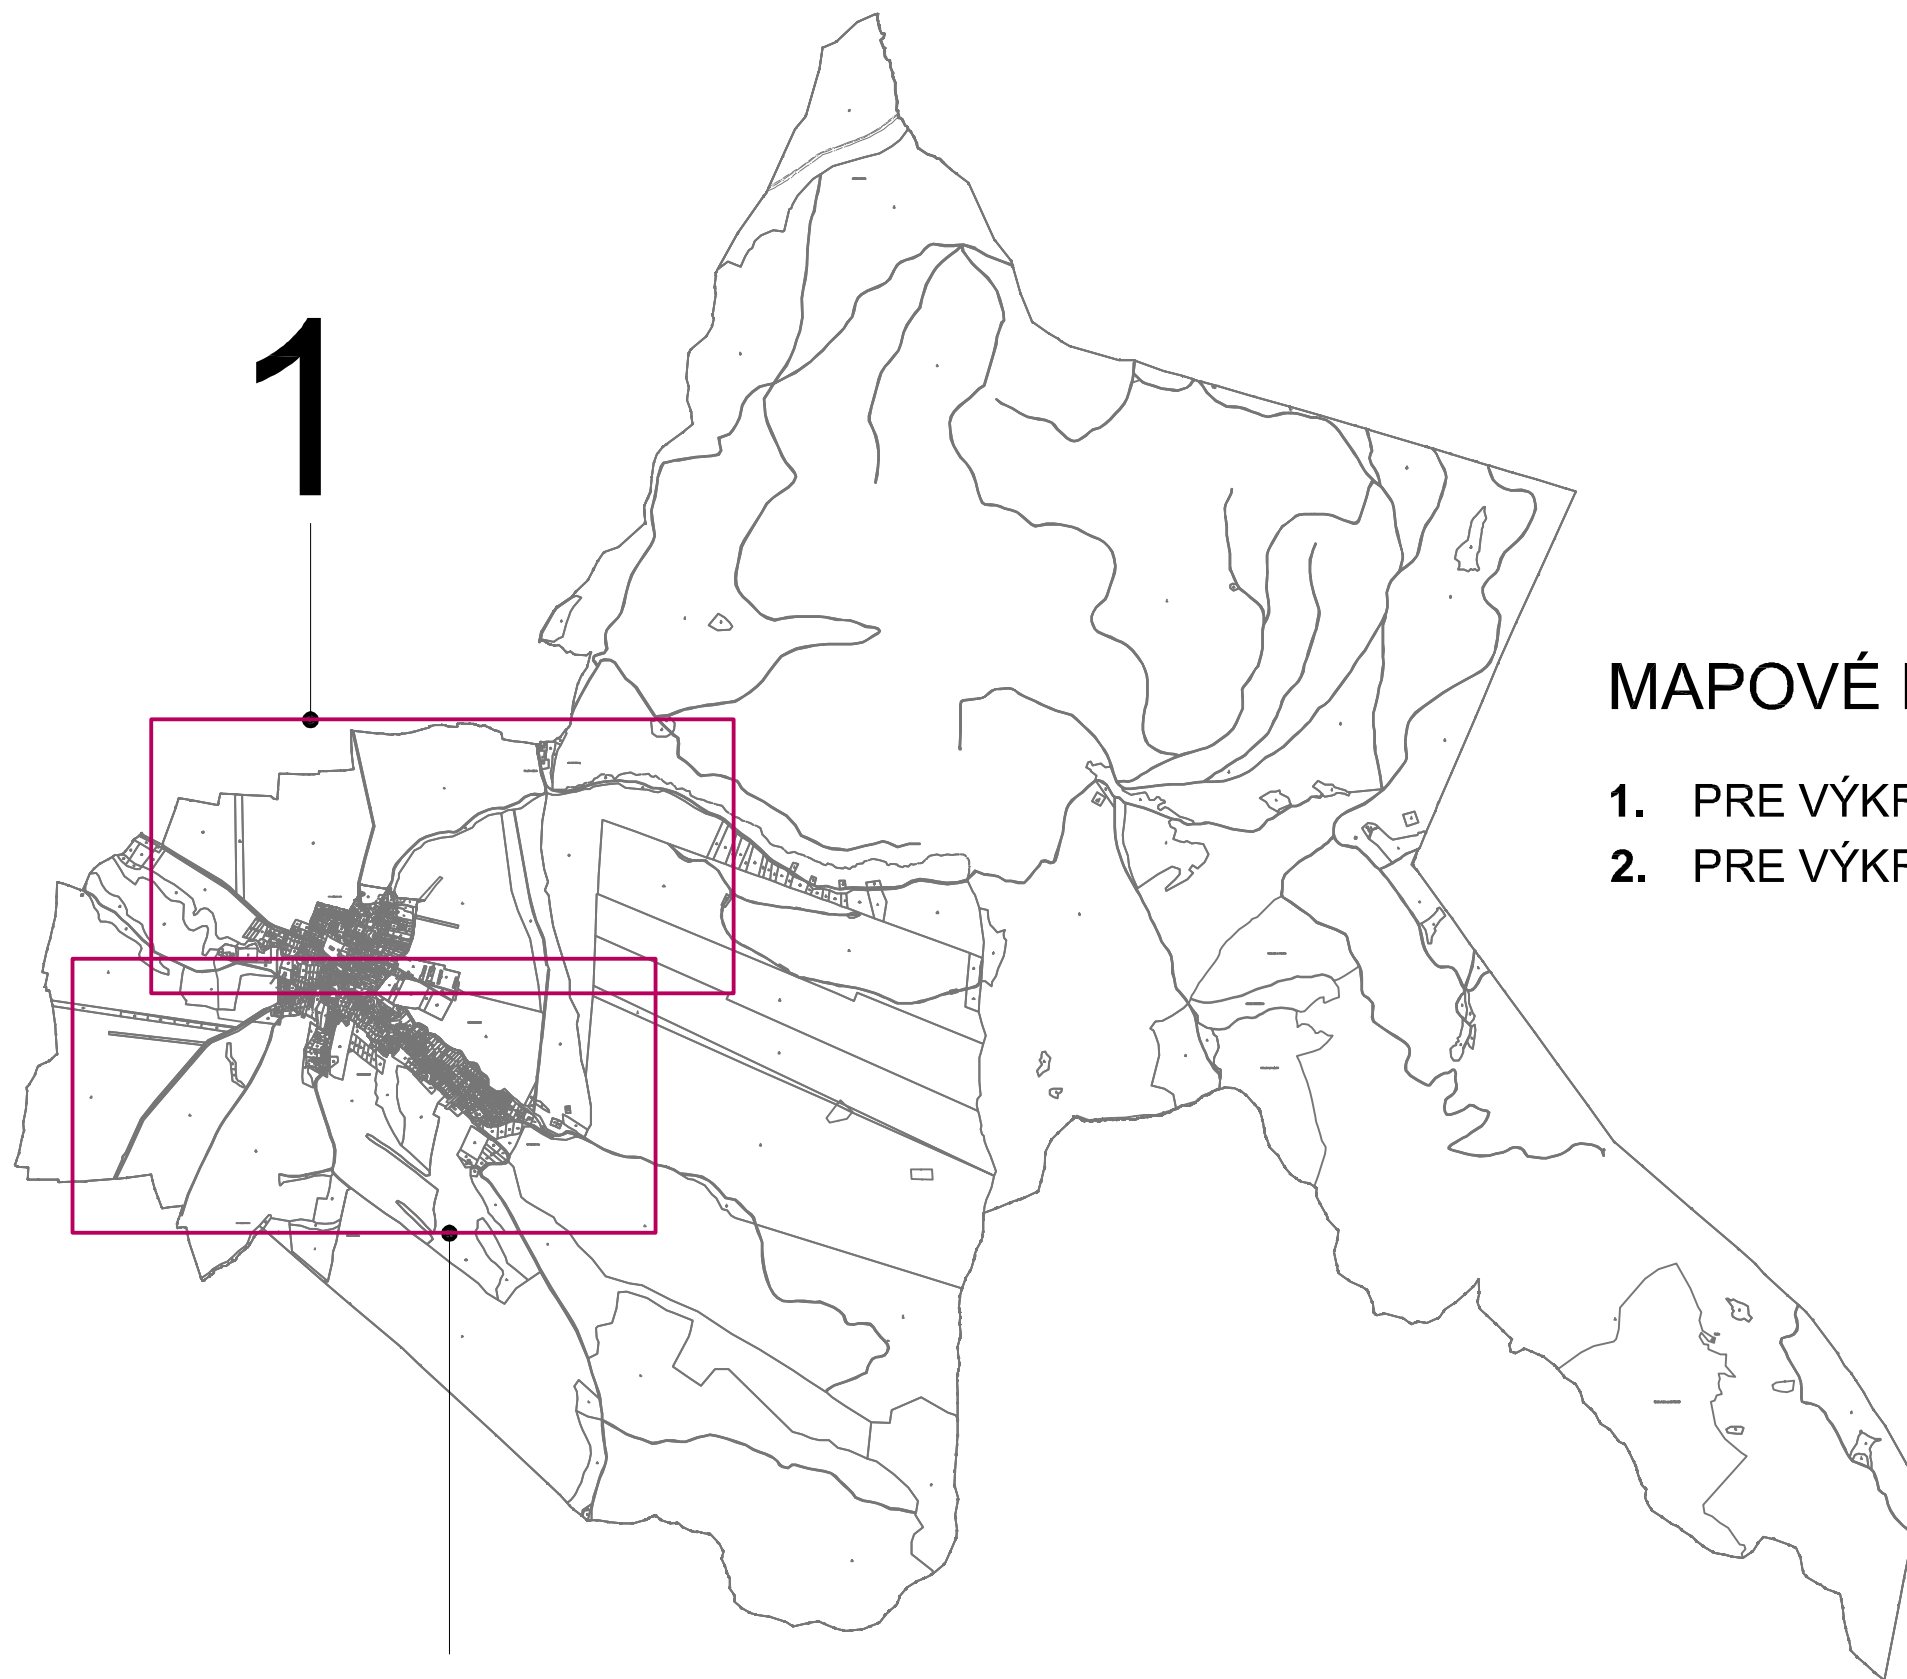

2

MAPOVÉ LISTY PRE VÝKRESY Č.3 - 5 A 7

1. PRE VÝKRESY Č. 3.1.- 5.1. a 7.1
2. PRE VÝKRESY Č. 3.2.- 5.2. a 7.2

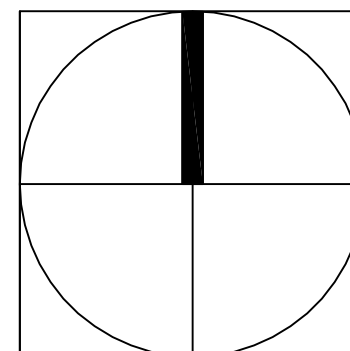

ZMENY A DOPLNKY Č. 3/2023 ÚZEMNÉHO PLÁNU OBCE SKÁROŠ

OBJEDNÁVATEĽ :	Obec Skároš
ZODPOVEDNÝ PROJEKTANT :	Ing. arch Mariana Šimková, REVITAL PROJECT
ODBORNÍ PROJEKTANTI A KONZULTANTI :	Ing. Marián Pekarovič, Ing. Július Furmaník, Ing. Jaroslav Lipták, Ing. Michal Nagy
FORMÁT: 2 x A4 DÁTUM : október 2023	

SCHÉMA MAPOVÝCH LISTOV PRE VÝKRESY Č. 3 - 5 A 7