


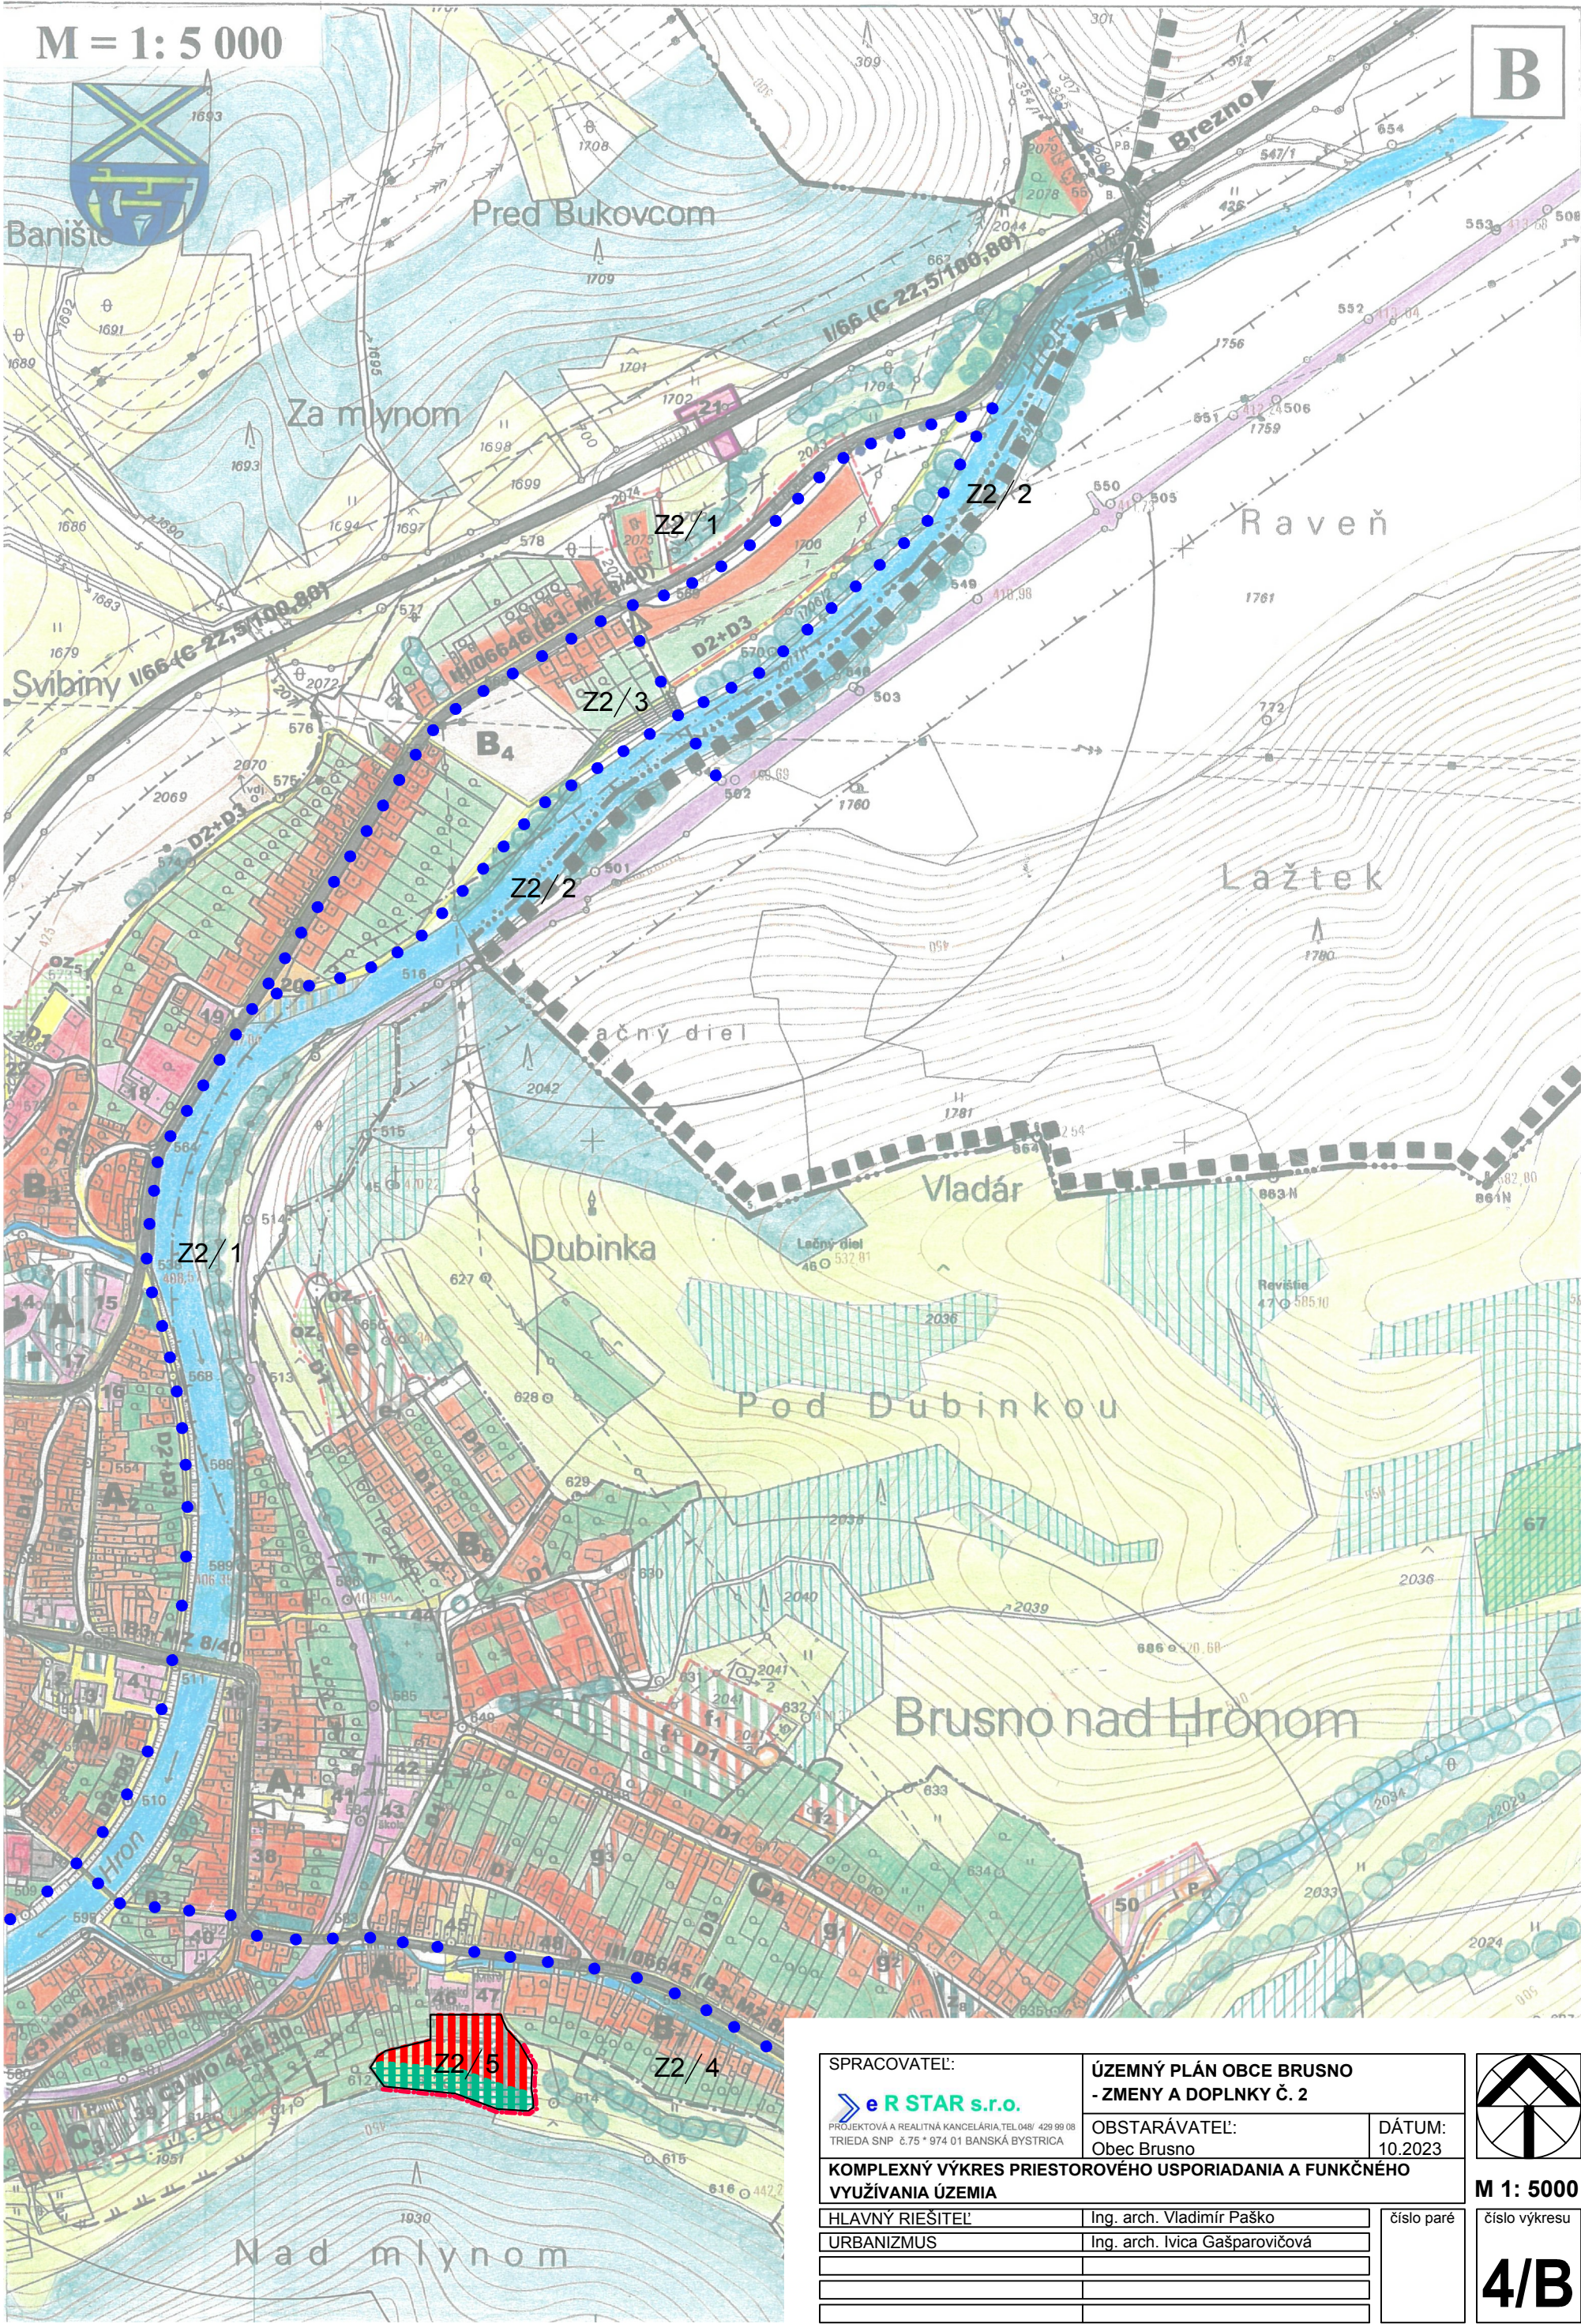

SPRACOVATEĽ:

e R STAR s.r.o.

PROJEKTOVÁ A REALITNÁ KANCELÁRIA, TEL.048/ 429 99 08
TRIEDA SNP č.75 * 974 01 BANSKÁ BYSTRICA

ÚZEMNÝ PLÁN OBCE BRUSNO
- ZMENY A DOPLNKY Č. 2

OBSTARÁVATEĽ:
Obec Brusno

DÁTUM:
10.2023

KOMPLEXNÝ VÝKRES PRIESTOROVÉHO USPORIADANIA A FUNKČNÉHO
VYUŽÍVANIA ÚZEMIA

HLAVNÝ RIEŠITEĽ

Ing. arch. Vladimír Paško

URBANIZMUS

Ing. arch. Ivica Gašparovičová

číslo paré



M 1: 5000

číslo výkresu

4/B