


VÝKRES RIEŠENIA VEREJNÉHO TECHNICKÉHO VYBAVENIA - VODNÉ HOSPODÁRSTVO

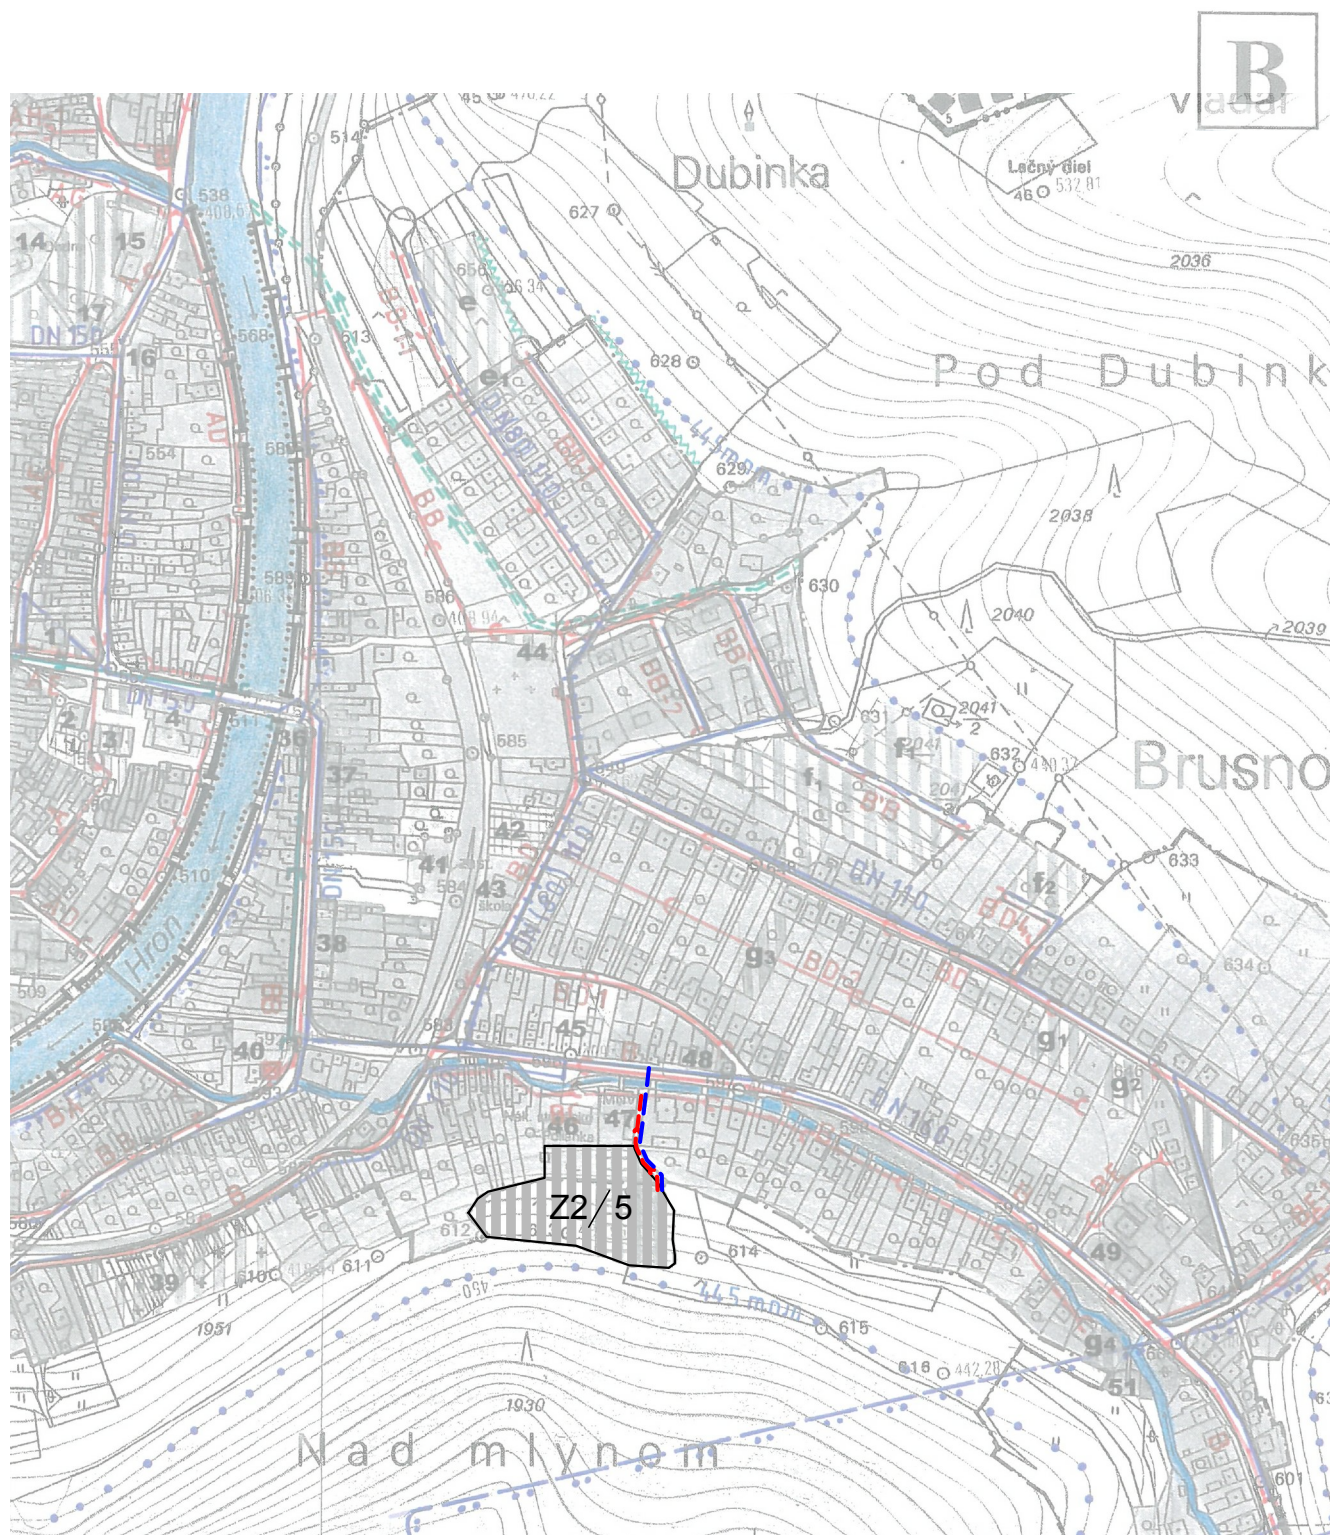

SPRACOVATEĽ:


e R STAR s.r.o.

PROJEKTOVÁ A REALITNÁ KANCELÁRIA, TEL. 048/ 428 99 08
TRIEDA SNP č. 75 * 974 01 BANSKÁ BYSTRICA

**ÚZEMNÝ PLÁN OBCE BRUSNO
- ZMENY A DOPLNKY Č. 2**

OBSTARÁVATEĽ:
Obec Brusno

DÁTUM:
10.2023

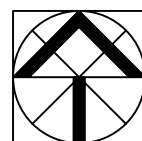

**VÝKRES RIEŠENIA VEREJNÉHO TECHNICKÉHO VYBAVENIA
- VODNÉ HOSPODÁRSTVO**

HLAVNÝ RIEŠITEĽ	Ing. arch. Vladimír Paško
URBANIZMUS	Ing. arch. Ivica Gašparovičová
VODNÉ HOSPODÁRSTVO	Peter Dovčiak

číslo paré

M 1: 5000

číslo výkresu

5/B