



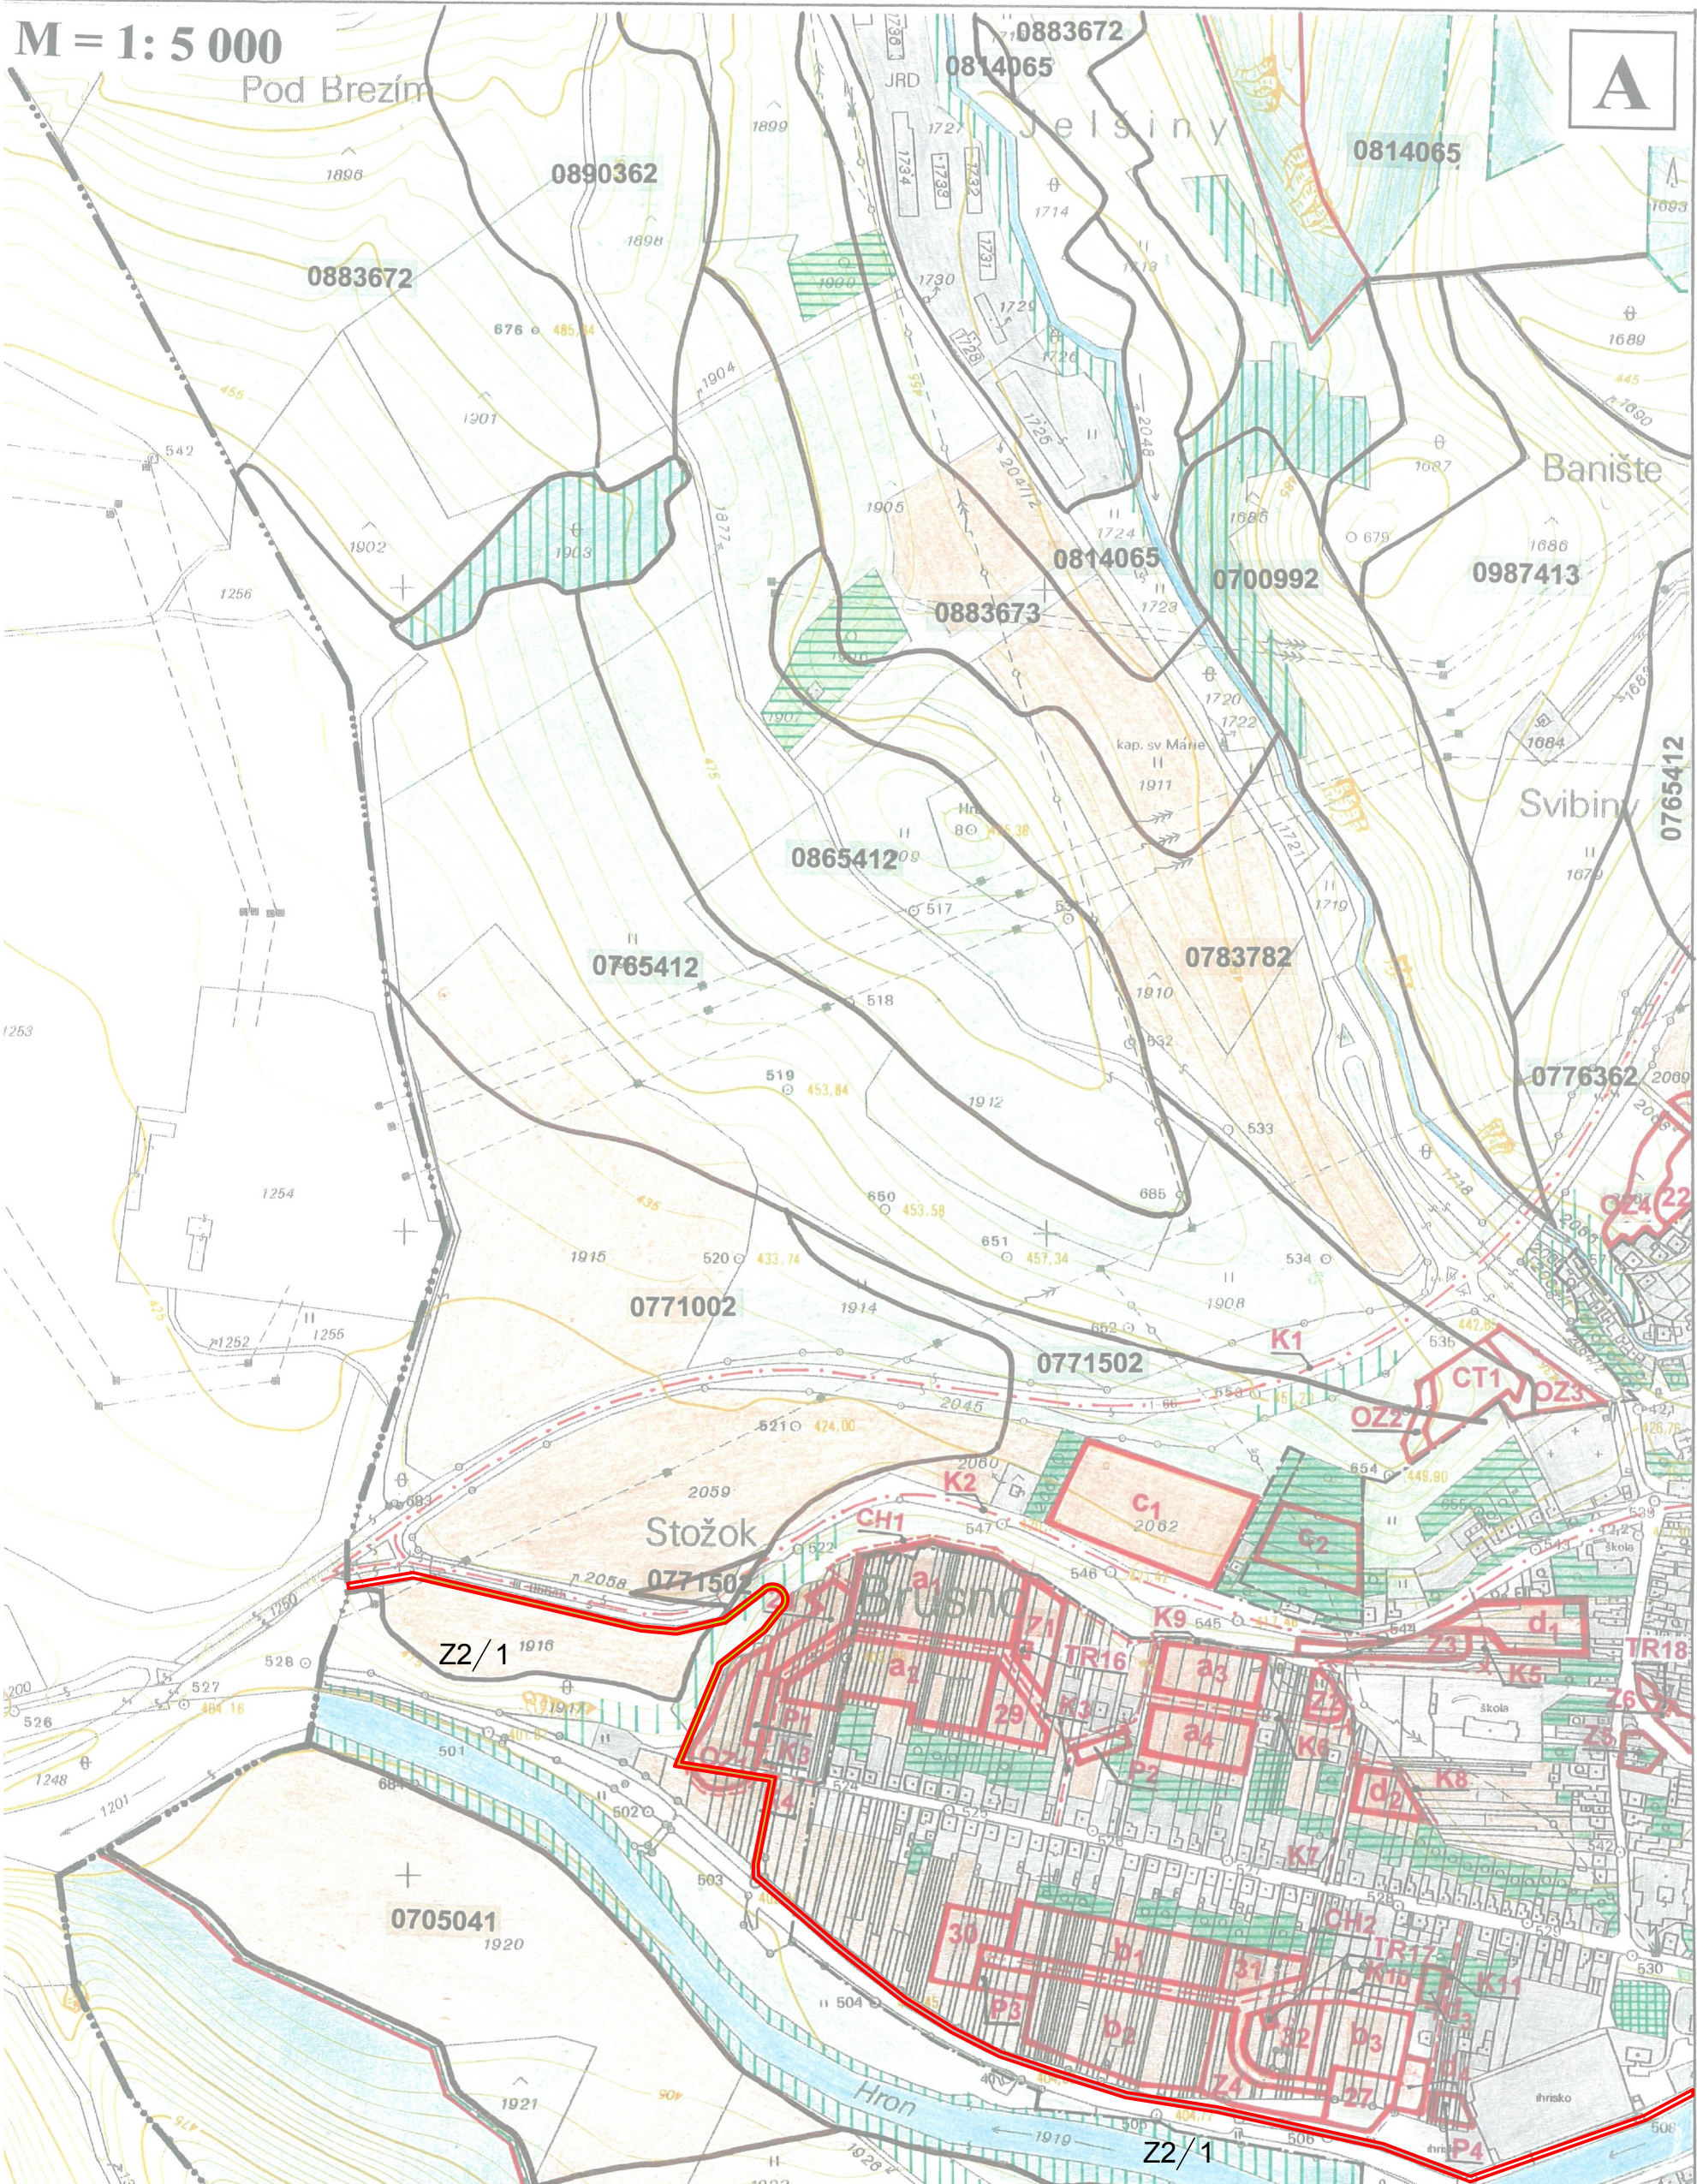

SPRACOVATEĽ:		ÚZEMNÝ PLÁN OBCE BRUSNO - ZMENY A DOPLNKY Č. 2	
 PROJEKTOVÁ A REALITNÁ KANCELÁRIA, TEL. 048/ 429 99 08 TRIEDA SNP 6.75 * 974 01 BANSKÁ BYSTRICA		OBSTARÁVATEĽ: Obec Brusno	
VÝKRES PERSPEKTÍVNEHO POUŽITIA PP A LP NA NEPOĽNOHOSPODÁRSKE ÚČELY		DÁTUM: 10.2023	
HLAVNÝ RIEŠITEĽ	Ing. arch. Vladimír Paško	číslo paré	číslo výkresu 7/A
URBANIZMUS	Ing. arch. Ivica Gašparovičová		
VYHODNOTENIE ZÁBEROV P.P.	Mgr. Kristína Kubšová		

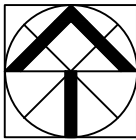

M 1: 5000

7/A

