




ÚZEMNÝ PLÁN OBCE BRUSNO

ZMENY A DOPLNKY č. 2

VÝKRES REGULATÍVOV A VEREJNOPROSPEŠNÝCH STAVIEB

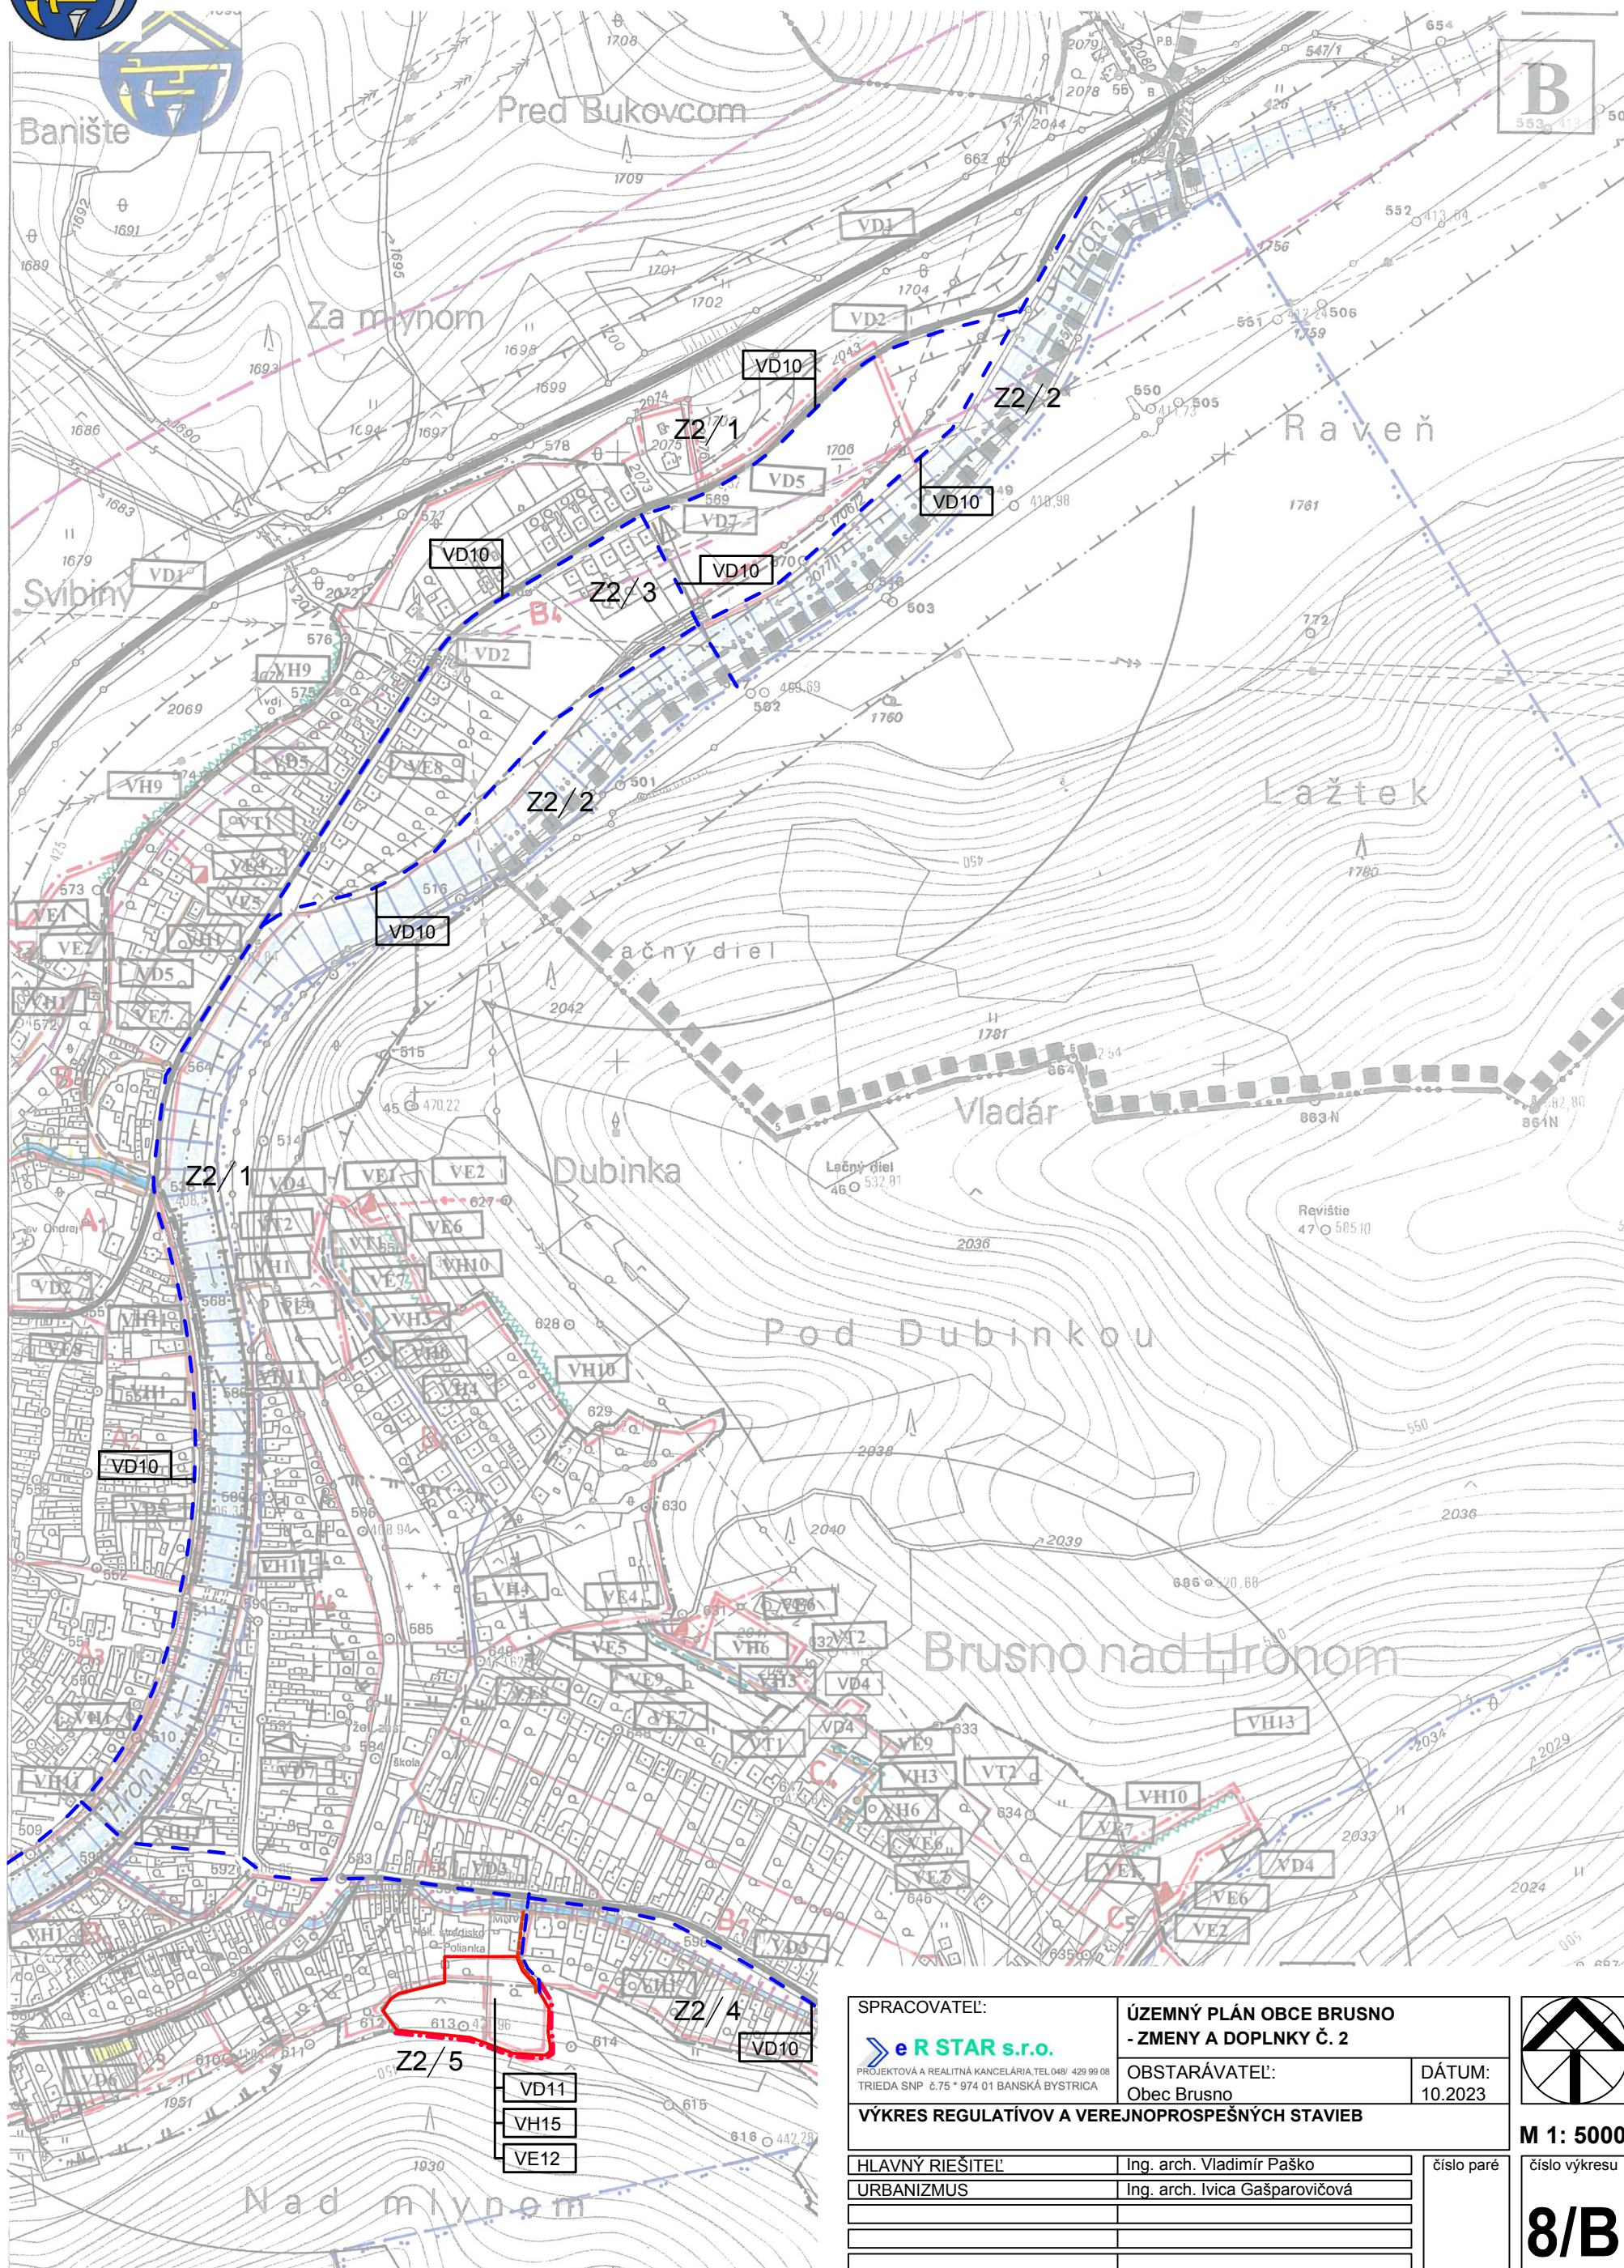


SPRACOVATEĽ:		ÚZEMNÝ PLÁN OBCE BRUSNO - ZMENY A DOPLNKY Č. 2	
 PROJEKTOVÁ A REALITNÁ KANCELÁRIA, TEL. 048/ 429 99 08 TRIEĎA SNP č. 75 * 974 01 BANSKÁ BYSTRICA		OBSTARÁVATEĽ: Obec Brusno	DÁTUM: 10.2023
VÝKRES REGULATÍVOV A VEREJNOPROSPEŠNÝCH STAVIEB			
HLAVNÝ RIEŠITEĽ		Ing. arch. Vladimír Paško	číslo paré
URBANIZMUS		Ing. arch. Ivica Gašparovičová	



M 1: 5000

číslo výkresu

8/B

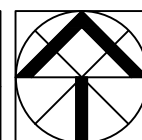

M 1: 5000

8/B