



VÝKRES PERSPEKTÍVNEHO POUŽITIA PP A LP NA NEPOĽNOHOSPODÁRSKE ÚČELY

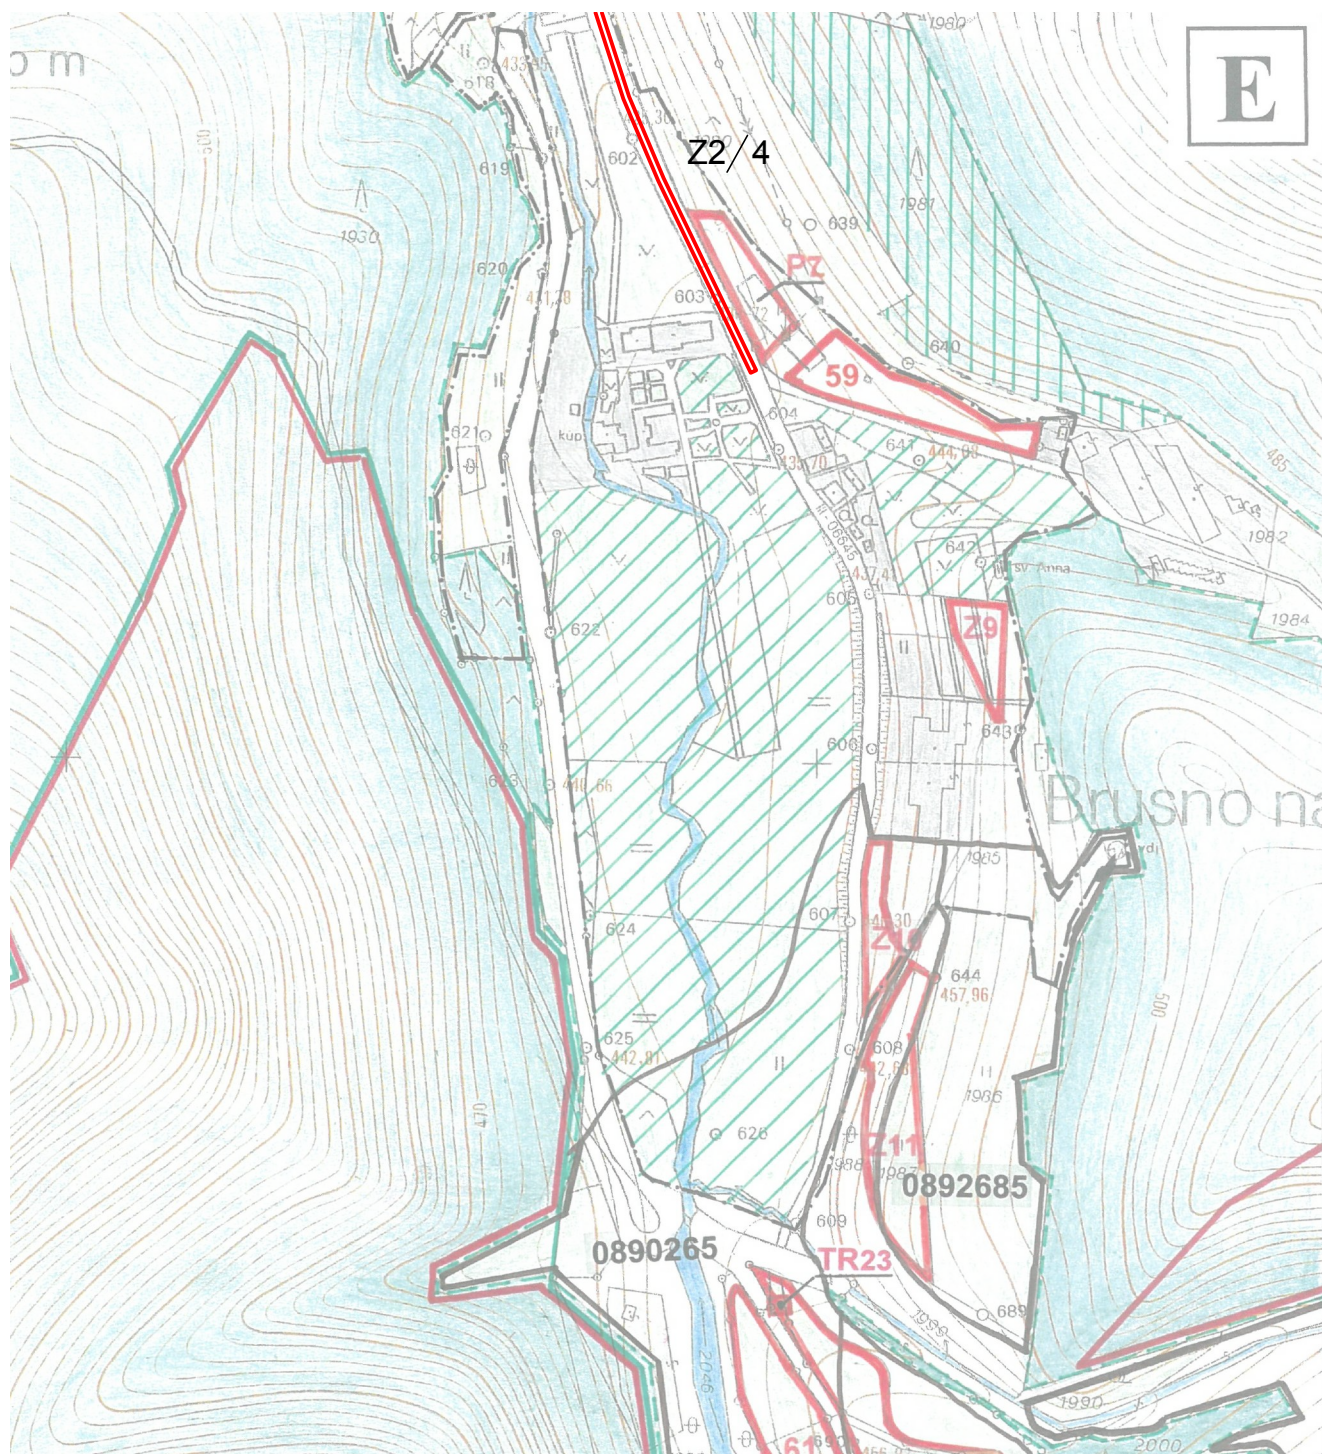

SPRACOVATEĽ:		ÚZEMNÝ PLÁN OBCE BRUSNO - ZMENY A DOPLNKY Č. 2	
 PROJEKTOVÁ A REALITNÁ KANCELÁRIA, TEL. 048/ 429 99 08 TRIEDA SNP č. 75 * 974 01 BANSKÁ BYSTRICA		OBSTARÁVATEĽ:	DÁTUM:
		Obec Brusno	10.2023
VÝKRES PERSPEKTÍVNEHO POUŽITIA PP A LP NA NEPOĽNOHOSPODÁRSKE ÚČELY			
HLAVNÝ RIEŠITEĽ	Ing. arch. Vladimír Paško		
URBANIZMUS	Ing. arch. Ivica Gašparovičová		
VYHODNOTENIE ZÁBEROV P.P.	Mgr. Kristína Kubšová		

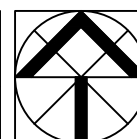

M 1: 5000

číslo paré

číslo výkresu

7/E