




Pod Brezím

A

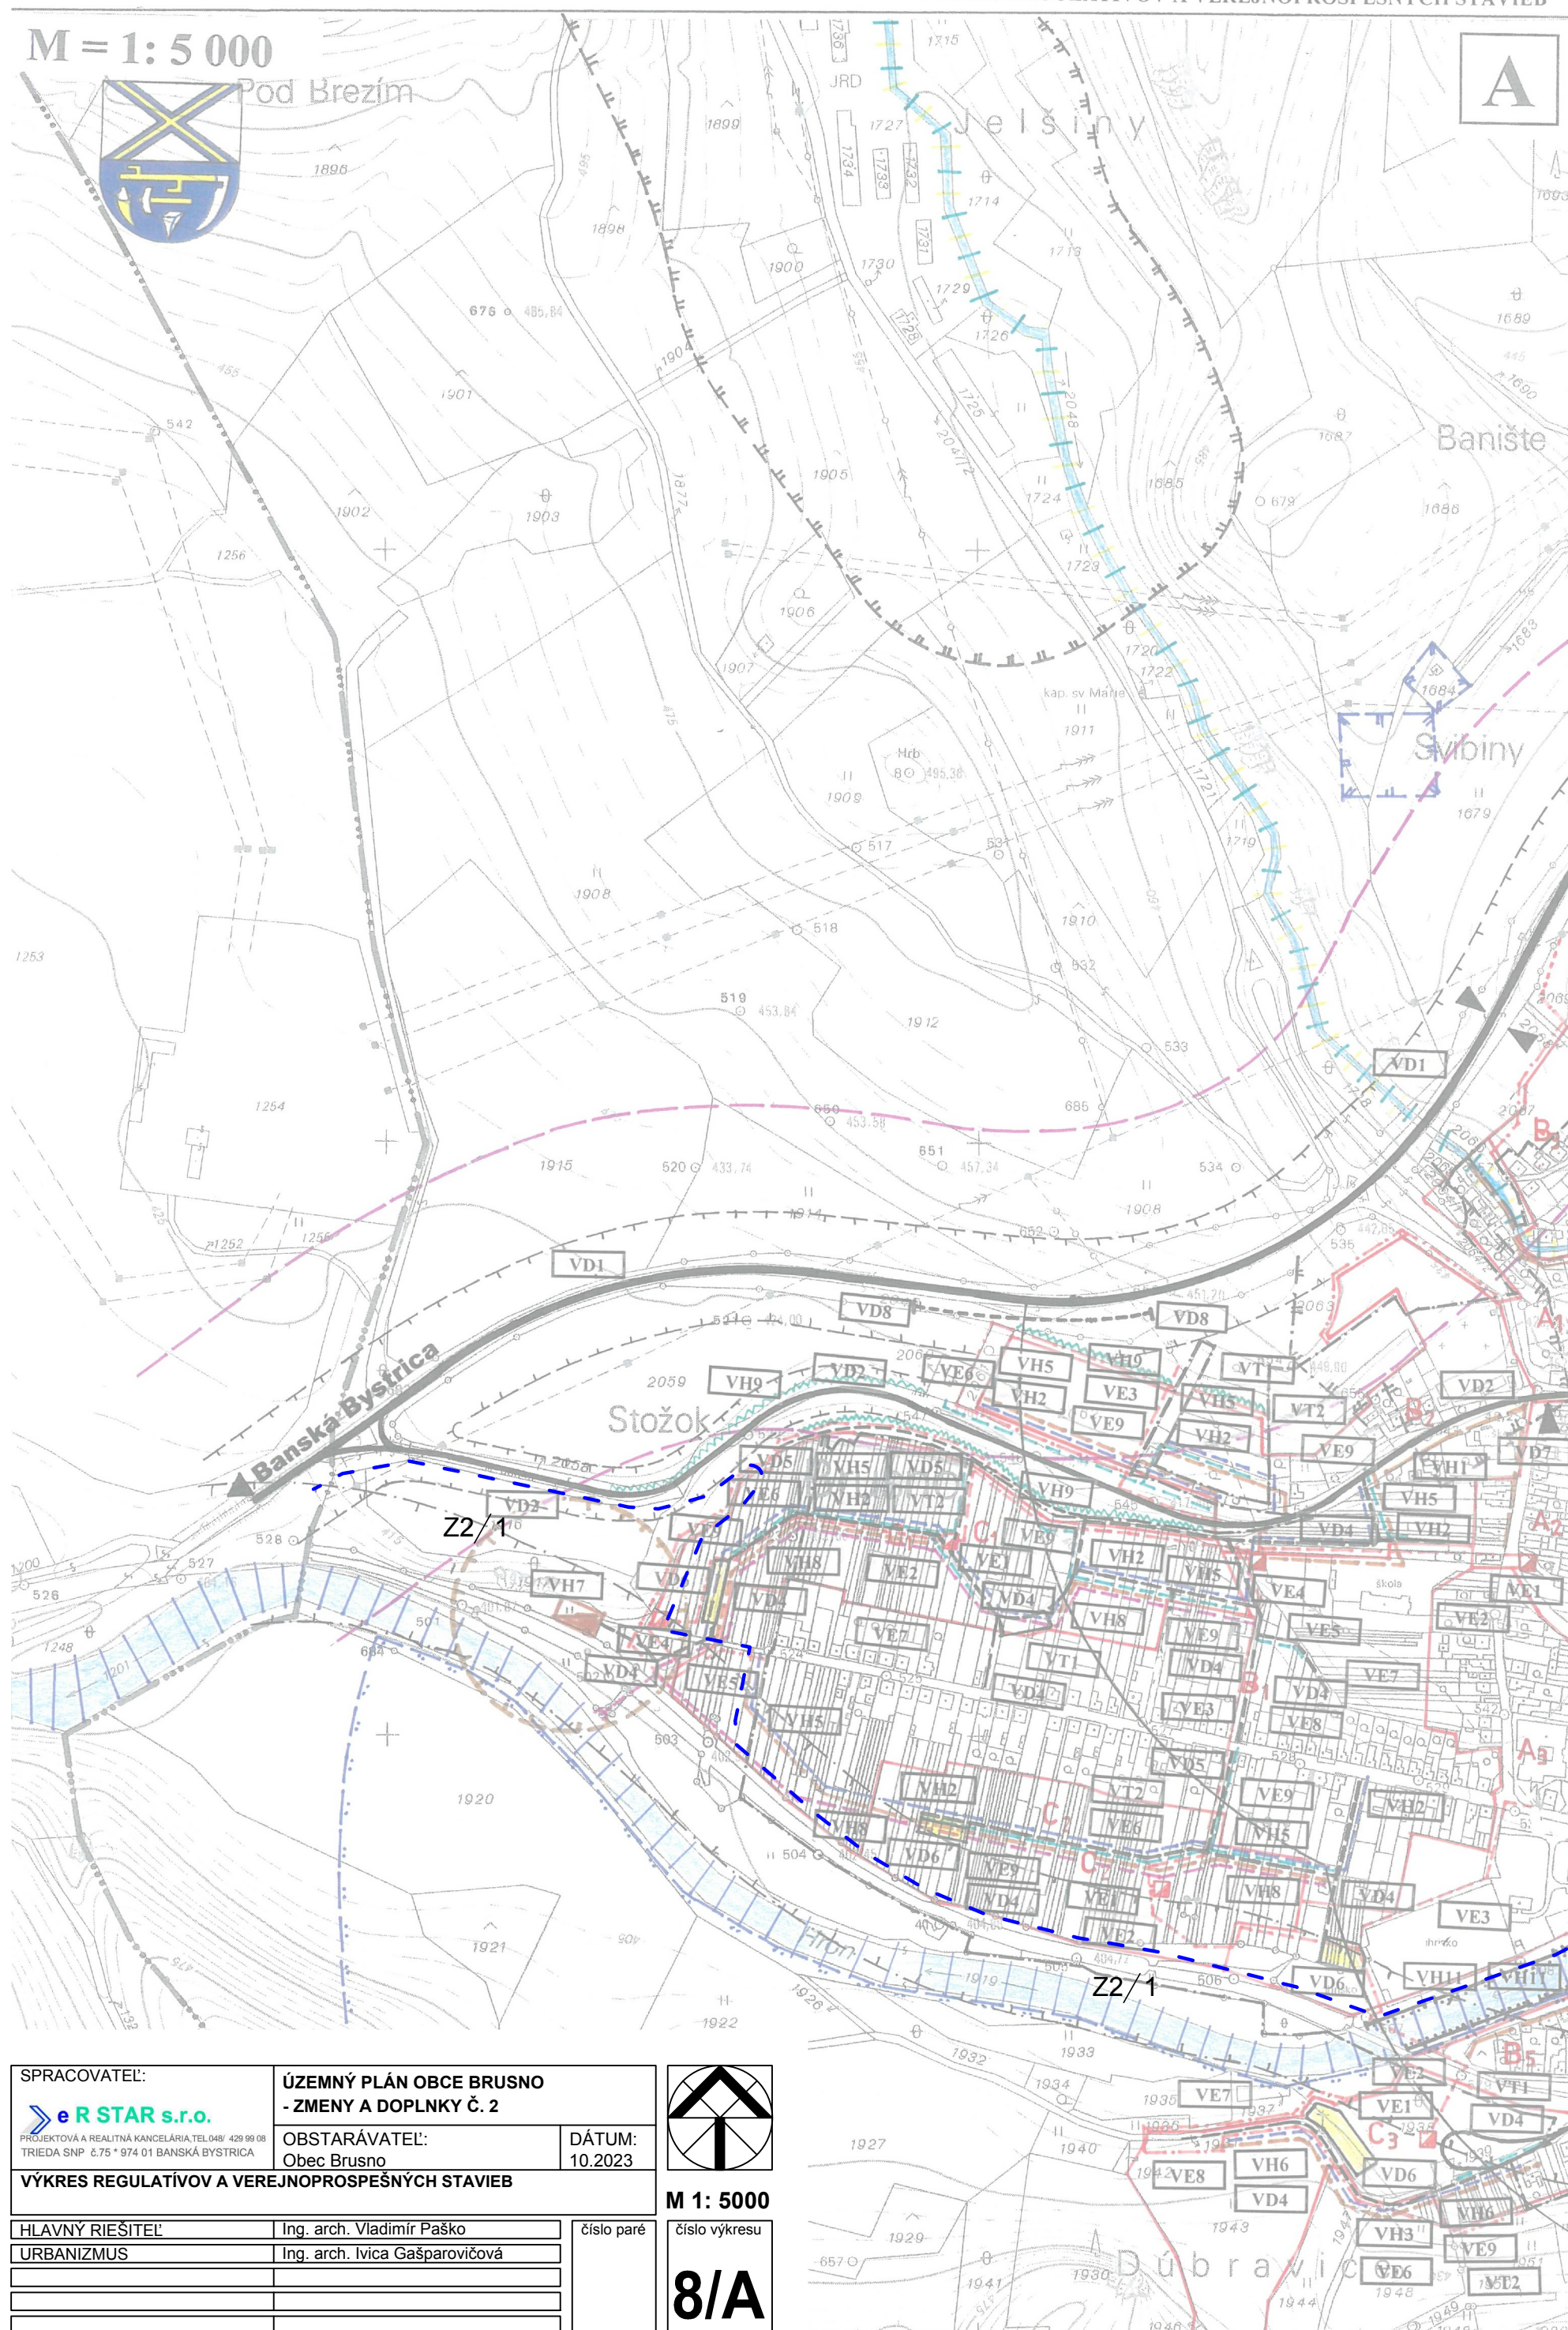

SPRACOVATEL':




PROJEKTOVÁ A REALITNÁ KANCELÁRIA, TEL.048/ 429 99 08
TRIEDA SNP č.75 * 974 01 BANSKÁ BYSTRICA

ÚZEMNÝ PLÁN OBCE BRUSNO - ZMENY A DOPLNKY Č. 2

OBSTARÁVATEL':
Obec Brusno

DÁTUM:
10.2023

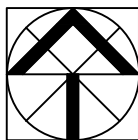

M 1: 5000

číslo výkresu

8/A

HLAVNÝ RIEŠITEĽ

Ing. arch. Vladimír Paško

číslo paré

URBANIZMUS

Ing. arch. Ivica Gašparovičová

--
