



VÝKRES REGULATÍVOV A VEREJNOPROSPEŠNÝCH STAVIEB

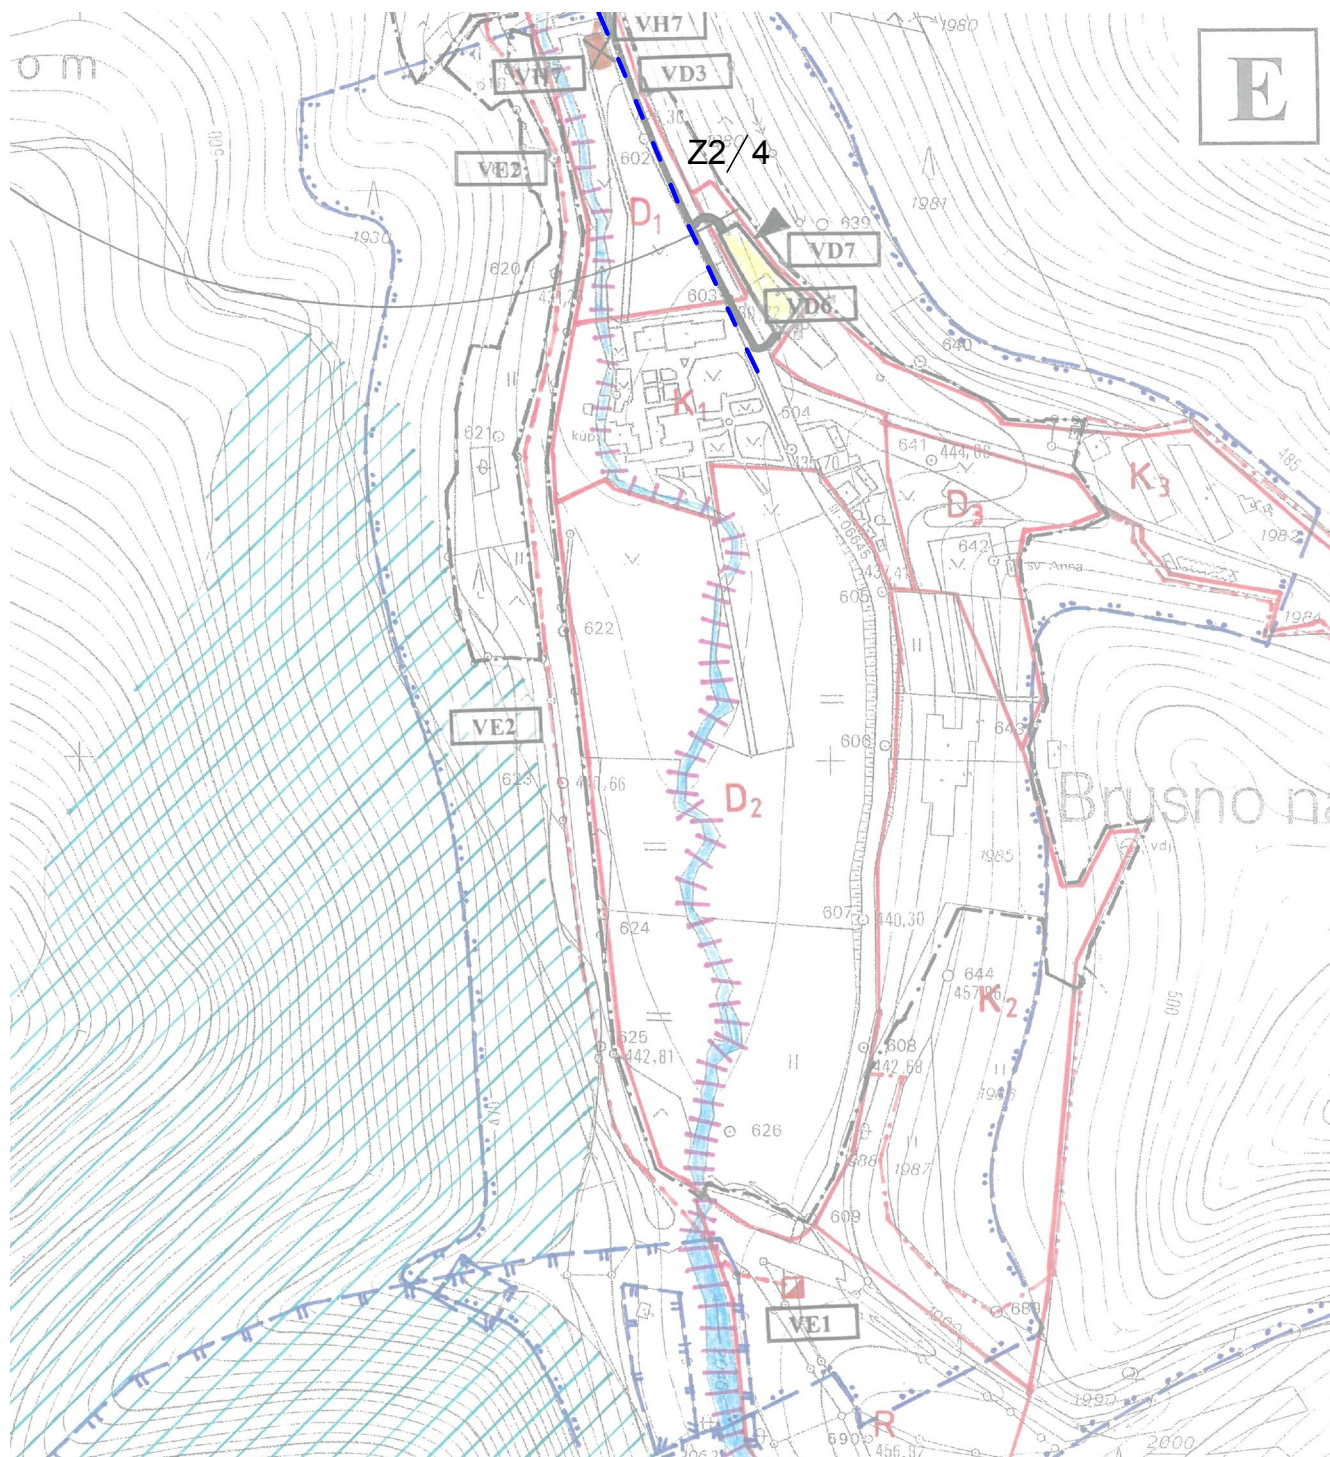

SPRACOVATEĽ:		ÚZEMNÝ PLÁN OBCE BRUSNO - ZMENY A DOPLNKY Č. 2	
 PROJEKTOVÁ A REALITNÁ KANCELÁRIA, TEL. 048/ 429 99 08 TRIEDA SNP 6.75 * 974 01 BANSKÁ BYSTRICA		OBSTARÁVATEĽ:	DÁTUM:
		Obec Brusno	10.2023
VÝKRES REGULATÍVOV A VEREJNOPROSPEŠNÝCH STAVIEB			
HLAVNÝ RIEŠITEĽ	Ing. arch. Vladimír Paško	číslo paré	číslo výkresu
URBANIZMUS	Ing. arch. Ivica Gašparovičová		

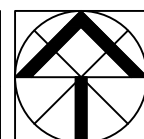

M 1: 5000

8/E