


MIERKA: 1/15000, ČÍSLO VÝKRESU: 1

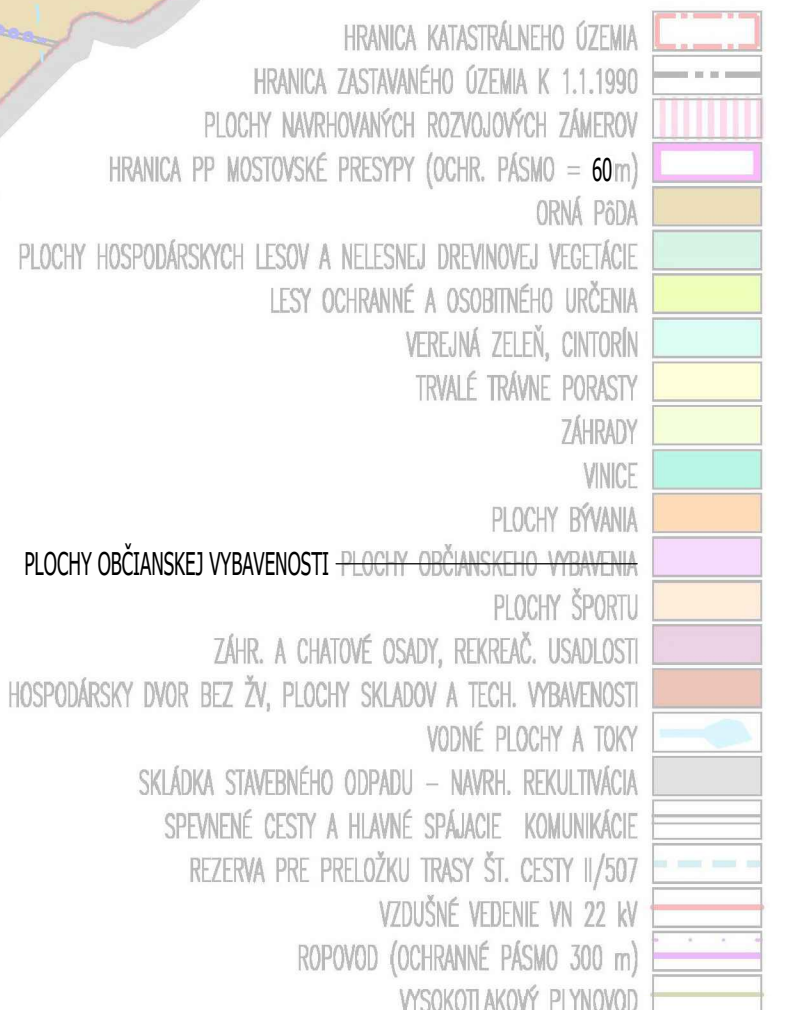

~~K.Ú. MOSTOVÁ II.~~
k.ú. ŠORIAKOŠ



ZMENY A DOPLNKY

Č.01/2007

		
		
		
4545		
		

SKLÁDKA - UZATVORENÁ A REKULTIVOVANÁ PODĽA PROJEKTOVEJ DOKUMENTÁCIE
ENVIRONMENTÁLNA ZÁŤAŽ - SANOVANÁ REKULTIVOVANÁ LOKALITA
PRAVDPODOBNÁ ENVIRONMENTÁLNA ZÁŤAŽ
LOŽIŠKO NEVYHRADENÉHO NERASTU
OBLASŤ, KDE NEMOŽNO VYKONÁVAŤ LOŽISKOVÝ GP NA ROPU NA ZEMNÝ PLYN

OBSTARÁVATEĽ: OBEC MOSTOV