





ZMENY A DOPLNKY č. 8 ÚPN SÚ MOLDAVA NAD BODVOU

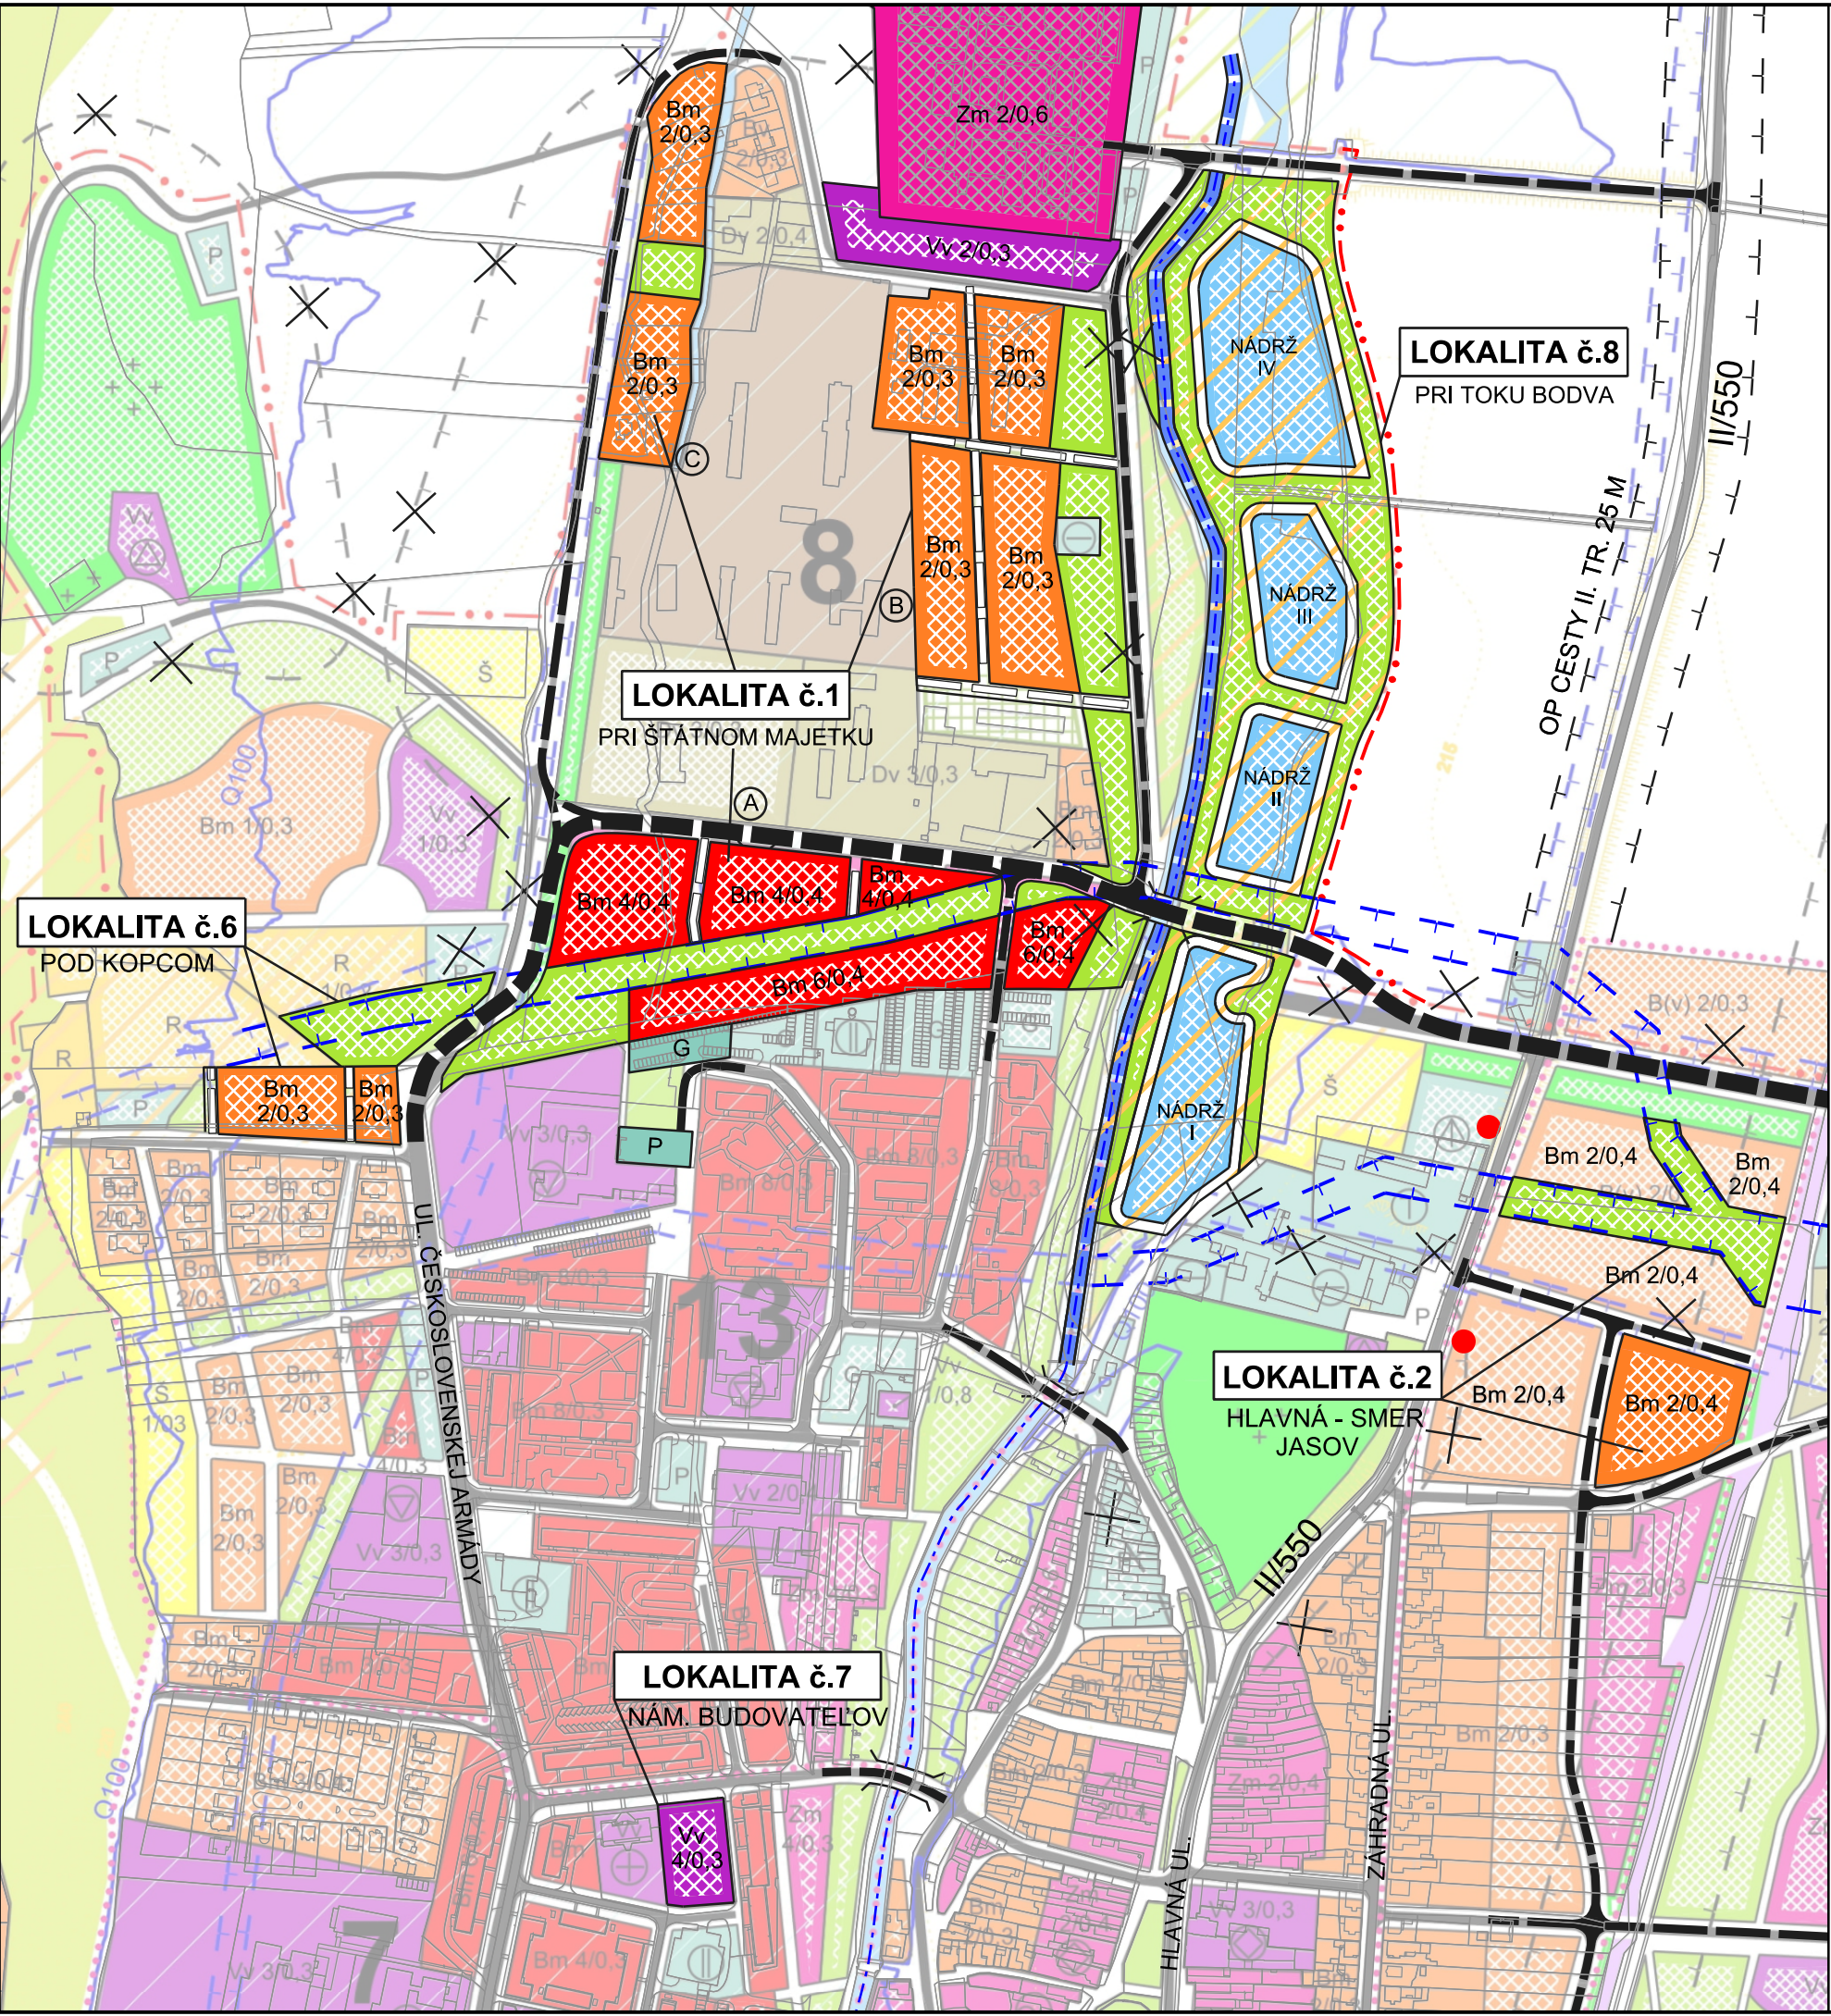

NÁVRH

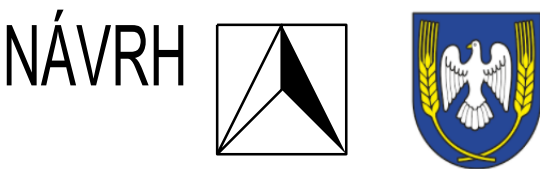

M 1 : 5 000

LEGENDA:

Stav	Návrh	Výhľad a rezerva	
			navrhované hranice zastavaného územia
			plochy obytnej zástavby nízkopodlažnej
			plochy obytnej zástavby viacpodlažnej
			plochy zmiešanej / polyfunkčnej zástavby
			plochy s koncentráciou zariadení občianskej vybavenosti
			ostatné intenzívne využívané rekreačné priestory
			plochy technického vybavenia
			parky a ostatná verejná zeleň
			cesty II. a III. triedy a miestne komunikácie zberné
			ostatné miestne komunikácie
			miestne obslužné komunikácie funkčnej triedy C3
			koridory nadradených vodárenských trás
			technické a hygienické ochranné pásma
			vodohospodárske zariadenia (vodné nádrže I - IV)
			úprava toku Bodva
			dopravná značka začiatok a koniec obce
			zrušenie ochranného pásma a koridorov vodárenských trás

regulačný kód prípustného stavebného využitia

Bm	územie čistého bývania mestského typu
Vv	územie vyššej občianskej vybavenosti
Zm	zmiešané územie občianskej vybavenosti a nezávadnej výroby
2/0,3	prípustná podlažnosť a intenzita zástavby

označenie funkcií objektov a plôch vybavenosti

G	hromadné garáže
P	verejné parkoviská

Osoba s odbornou spôsobilosťou pre obstarávanie ÚPP a ÚPD Ing. Martin HUDEC, registračné číslo 275

URBAN studio s.r.o.	URBANIZMUS-ÚZEMNÝ PLÁN-EKOLÓGIA-ŽIVOTNÉ PROSTREDIE Košice, Letná ul. č. 45, www.urban.sk, urban@urban.sk	dátum spracovania: 2021
názov dokumentácie:	ZMENY A DOPLNKY č. 8 ÚPN SÚ MOLDAVA NAD BODVOU NÁVRH	
názov výkresu:	KOMPLEXNÝ URBANISTICKÝ NÁVRH Lokalita "1", "2", "6", "7" a "8"	
hlavný riešiteľ: ING. ARCH. D. HUDEC	projektanti: ING. ARCH. D. HUDEC, ING. Š. ŠKODA	
ARCHIGRAPH	grafika: BC. LUCIA VERBOVÁ ARCHITEKTONICKO-GRAFICKÉ ŠTÚDIO, Letná 45, 041 91 Košice	mierka: 1:5000